

KEGIATAN PERENCANAAN DED REVITALISASI LISTRIK GEDUNG BPLJSKB CIBITUNG BEKASI




Direktorat Jenderal Perhubungan Darat
BPLJSKB

GAMBAR INSTALASI MEP EXISTING




PT. TRICON MITRA UTAMA KONSULTAN
Vanya Park Cluster Alesya Block Yellow 5 No.6, Tangerang, Banten

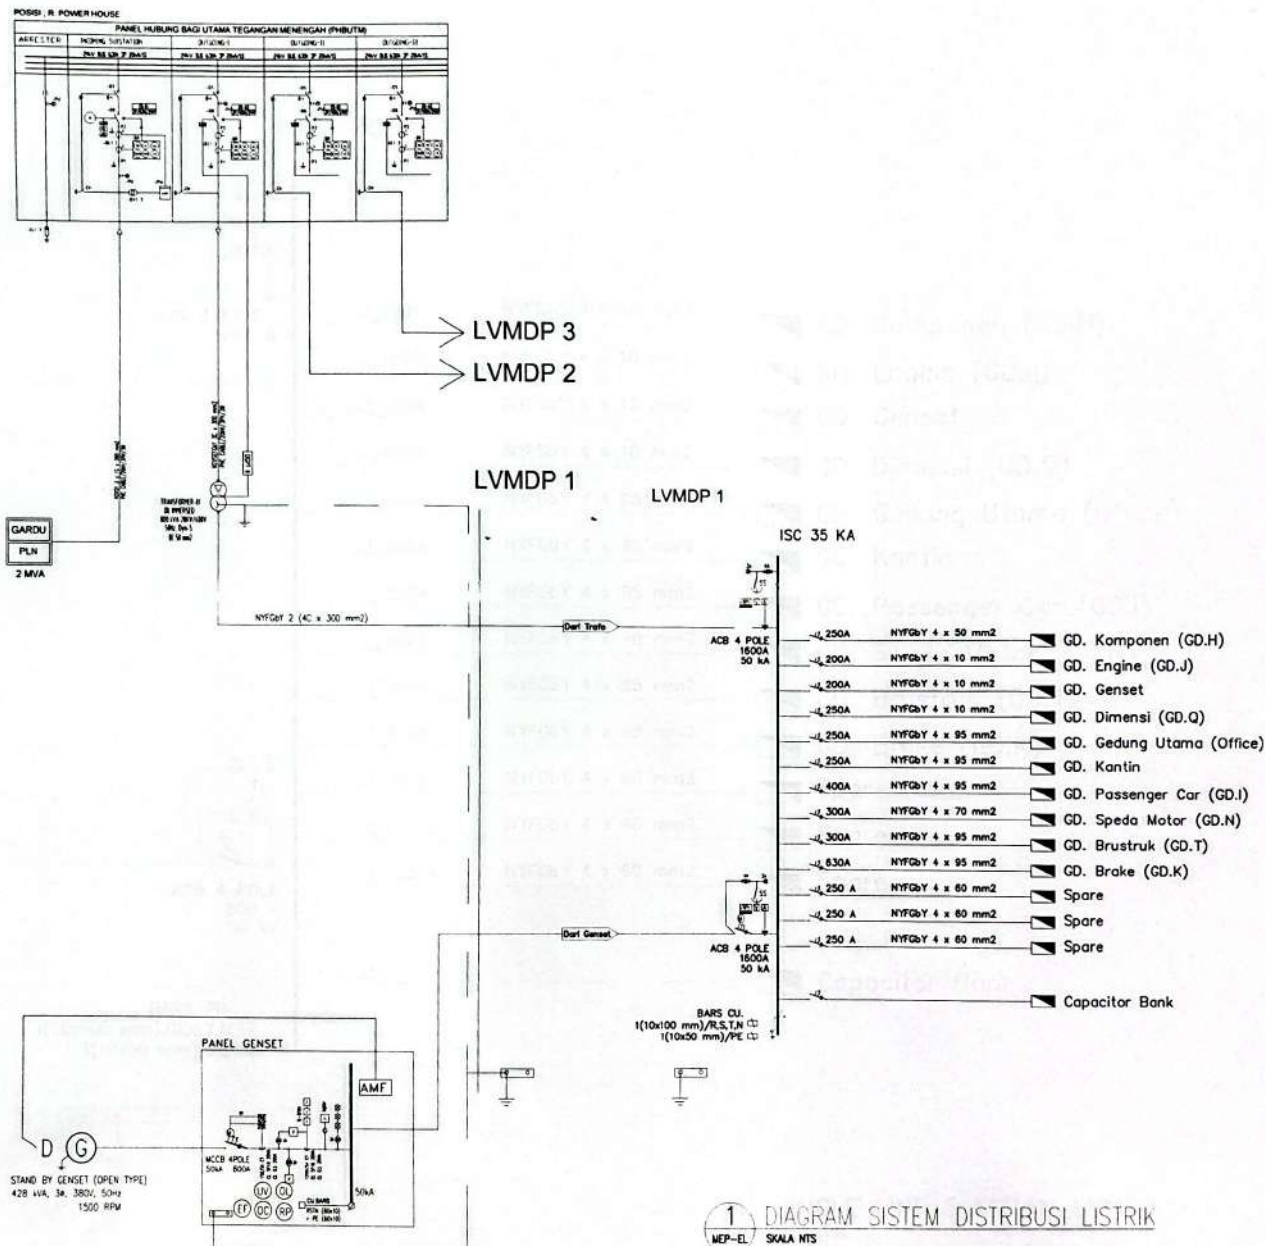

LEGENDA

PEMBERI TUGAS

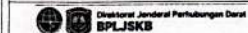

KEMENTERIAN PERHUBUNGAN
DIREKTORAT JENDERAL PERHUBUNGAN DARAT
BALAI PENGUJIAN LAJAL JALAN DAN SERTIFIKASI
KENDARAAN BERMOTOR

Jl. Raya Setu, Cikarang, Cikarang - Telp. Fax 8253332 - Bekasi

MENGETAHUI

KUASA PENGGUNA ANGGARAN (KPA)

HERI PRABOWO, ST, MT

NIP. 197405022006041001

MENYETUJUI

PEJABAT PEMBUAT KOMITMEN (PPK)

ARISTYO RAHADYAN, S. ST

NIP. 199310212019021007

MENYETUJUI

KEPALA SUBBAG KEUANGAN DAN TATA USAHA

SANTRI AANG AMIN ABIDIN, ST, M. MT

NIP. 198301062007121004

MENYETUJUI

KEPALA SEKSI SARANA DAN PRASARANA
PENGUJIAN

DIRTHASIA G. PUTRI, M. T

NIP. 198408312009122001

PERENCANA



PT. TRICON MITRA UTAMA KONSULTAN
Vanya Park Cluster Blok Yellow 3 No 5, Tangerang, Banten

PERENCANA	NAMA	YTD
PERENCANA	Alvin Mardiana	
PERENCANA	Osman Subhan	
DIPERIKSA	Crisp Mawana	
DICAMBAH	Rafly Prangga	


JENIS GAMBAR

MFP

NAMA GAMBAR	SKALA
DIAGRAM SISTEM DISTRIBUSI LISTRIK (EXISTING)	NTS
KODE GAMBAR	JUMLAH LEMBAR
EL-01	
TAHUN ANGGARAN	2024

LVMDP 1

ISC 35 KA

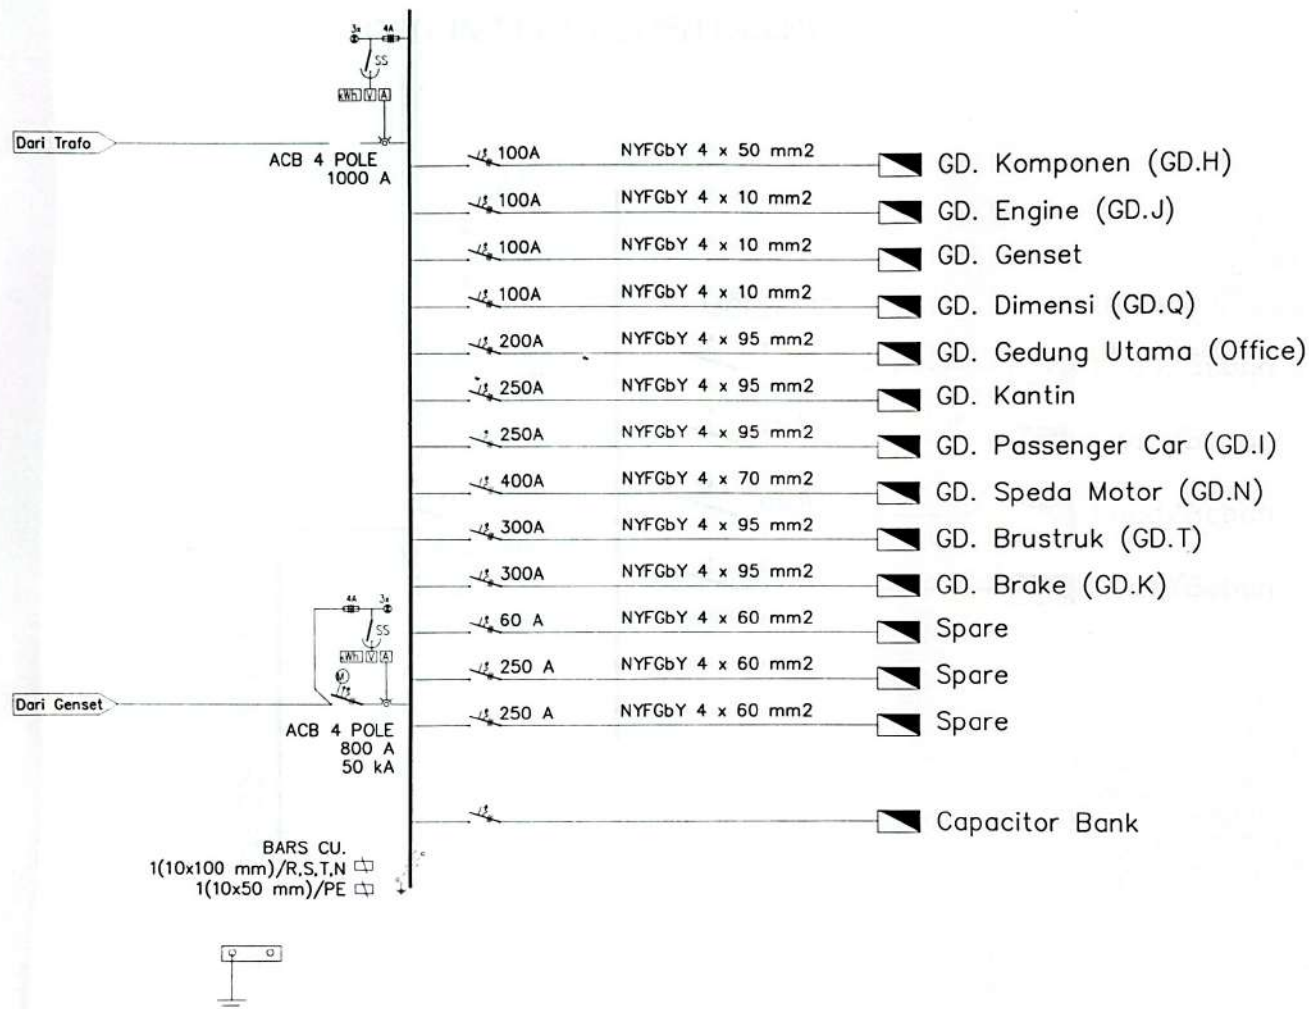

1 SINGLE LINE DIAGRAM LVMDP
MEP-EL SKALA : NTS

LEGENDA

PEMBERI TUGAS

BPLJSKB
KEMENTERIAN PERHUBUNGAN
DIREKTORAT JENDERAL PERHUBUNGAN DARAT
BALAI PENGUJIAN LAJIK JALAN DAN SERTIFIKASI
KENDARAAN BERMOTOR
Jl. Raya Sate, Cikarang, Cikarang - Telp. Fax 4253352 - Bekasi

MENGETAHUI

KUASA PENGGUNA ANGGARAN (KPA)

HERI PRABOWO, ST, MT

NIP.197405022006041001

MENYETUJUI

PEJABAT PEMBUAT KOMITMEN (PPK)

ARISTYO RAHADYAN, S ST

NIP.199310212019021007

MENYETUJUI

KEPALA SUBBAG KEUANGAN DAN TATA USAHA

SANTRI AANG AMIN ABIDIN, ST, M MT

NIP.198301062007121004

MENYETUJUI

KEPALA SEKSI SARANA DAN PRASARANA
PENGUJIAN

DIRTHASIA G. PUTRI, M.T

NIP.198408312009122001

PERENCANA

TRICON
Mitra Utama Konsultan

PT. TRICON MITRA UTAMA KONSULTAN
Verny Park Cluster Alaya Block Yellow 5 No 6, Tangerang, Banten


	NAMA	TTD
PENYUSUNAN JAWAB PERENCANA	Kiki Muhandani	
PENYUSUNAN JAWAB	Deden Satrio	
DIREKSI	Catay Mulyana	
DIGAMBAR	Rafly Prapadi	

JENIS GAMBAR

MFP

NAMA GAMBAR	SKALA
SINGLE LINE DIAGRAM LVMDP (EXISTING)	NTS
KODE GAMBAR	JUMLAH LEMBAR
EL-02	
TAHUN ANGGARAN	2024

PP GEDUNG KOMPONEN (GD.H)

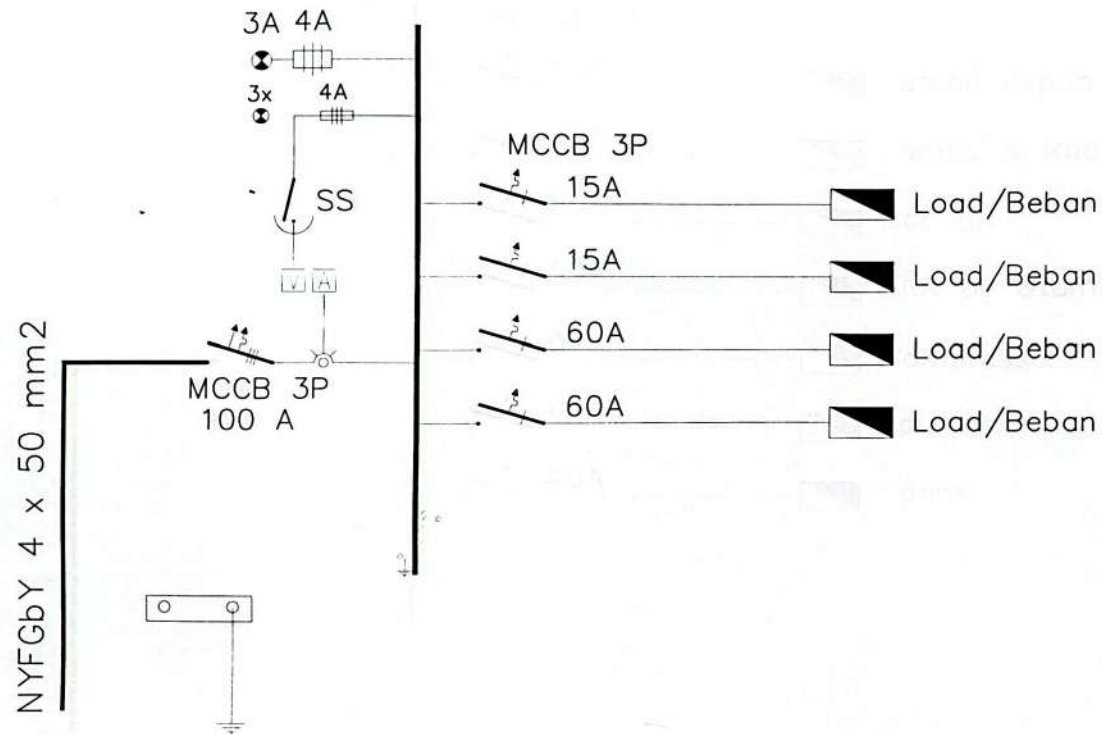

1 SINGLE LINE PP. GEDUNG KOMPONEN (GD.H)
MEP-EL SKALA : NTS

LEGENDA

PEMBERI TUGAS

DIREKTORAT JENDERAL PERHUBUNGAN DARAT
DIREKTORAT JENDERAL PERHUBUNGAN DARAT
BALAI PENGUJIAN LAIK JALAN DAN SERTIFIKASI
KENDARAAN BERMOTOR
Jl Raya Setra, Cikuray, Cidureuh, Telp. Fax 0253552 - Bekasi

MENGETAHUI

KUASA PENGGUNA ANGGARAN (KPA)

HERI PRABOWO, ST, MT

NIP.197405022006041001

MENYETUJUI

PEJABAT PEMBUAT KOMITMEN (PPK)

ARISTYO RAHADYAN, S.ST

NIP.199310212019021007

MENYETUJUI

KEPALA SUBBAG KEUANGAN DAN TATA USAHA

SANTRI AANG AMIN ABIDIN, ST, M.Mt

NIP.198301062007121004

MENYETUJUI

KEPALA SEKSI SARANA DAN PRASARANA
PENGUJIAN

DIRTHASIA G. PUTRI, M.T

NIP.198408312009122001

PERENCANA

TRICON

PT. TRICON MITRA UTAMA KONSULTAN

Vanyo Park Cluster Alesya Block Yellow 5 No 8, Tangerang, Banten

	NAMA	TTD
PEMANFAAT JAWAB	Rizki Muliawati	
PEMANFAAT JAWAB	Chaitan Sumanter	
DIREKTORA	Cesay Mulyono	
DIGAMBAR	Rahy Pratomo	

JENIS GAMBAR

MFP

NAMA GAMBAR

SINGLE LINE DIAGRAM PP.
GEDUNG KOMPONEN (GD.H)
(EXISTING)

SKALA

NTS

KODE GAMBAR


EL-03

JUMLAH LEMBAR

TAHUN ANGGARAN

2024

PP GEDUNG ENGINE (GD.J)

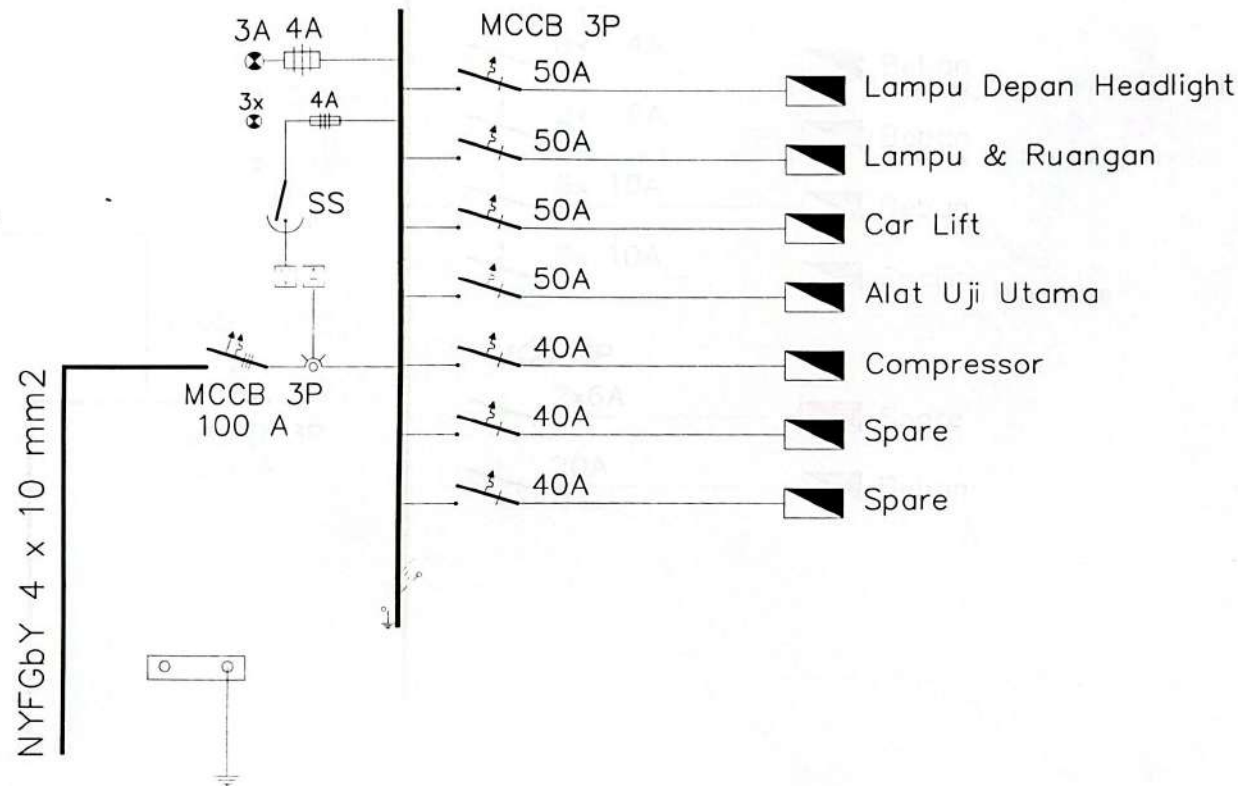

1 SINGLE LINE PP. GEDUNG ENGINE (GD.J)
MEP-EL SKALA : NTS

LEGENDA

PEMBERI TUGAS

BPLJSKB
KEMENTERIAN PERHUBUNGAN
DIREKTORAT JENDERAL PERHUBUNGAN DARAT
BALAI PENGUJIAN LAIK JALAN DAN SERTIFIKASI
KENDARAAN BERMOTOR
Jl. Raya Setu, Cikuruk, Cikarang - Telp. Fax 8253352 - Bekasi

MENGETAHUI

KUASA PENGGUNA ANGGARAN (KPA)

NIP.197405022006041001

MENYETUJUI

NIP.199310212019021007

MENYETUJUI

KEPALA SUBBAG KEUANGAN DAN TATA USAHA

NIP.198301062007121004

MENYETUJUI

KEPALA SEKSI SARANA DAN PRASARANA
PENGUJIAN

NIP.198408312009122001

PERENCANA

TRICON
PT. TRICON MITRA UTAMA KONSULTAN
Vernya Park Cluster Ateyah Block Yellow 5 No 6, Tangerang, Banten


	NAMA	TTD
PERENCANA JAWAB	Kiki Muhandaz	
PERENCANA	Deden Sumardi	
DIREKSI	Cesep Muhandaz	
DIGAMBAR	Ricky Pongson	

JENIS GAMBAR

MFP

NAMA GAMBAR	SKALA
SINGLE LINE DIAGRAM PP. GEDUNG ENGINE (GD.J) (EXISTING)	NTS
KODE GAMBAR	JUMLAH LEMBAR
EL-04	
TAHUN ANGGARAN	2024

PP GEDUNG DIMENSI (GD.Q)

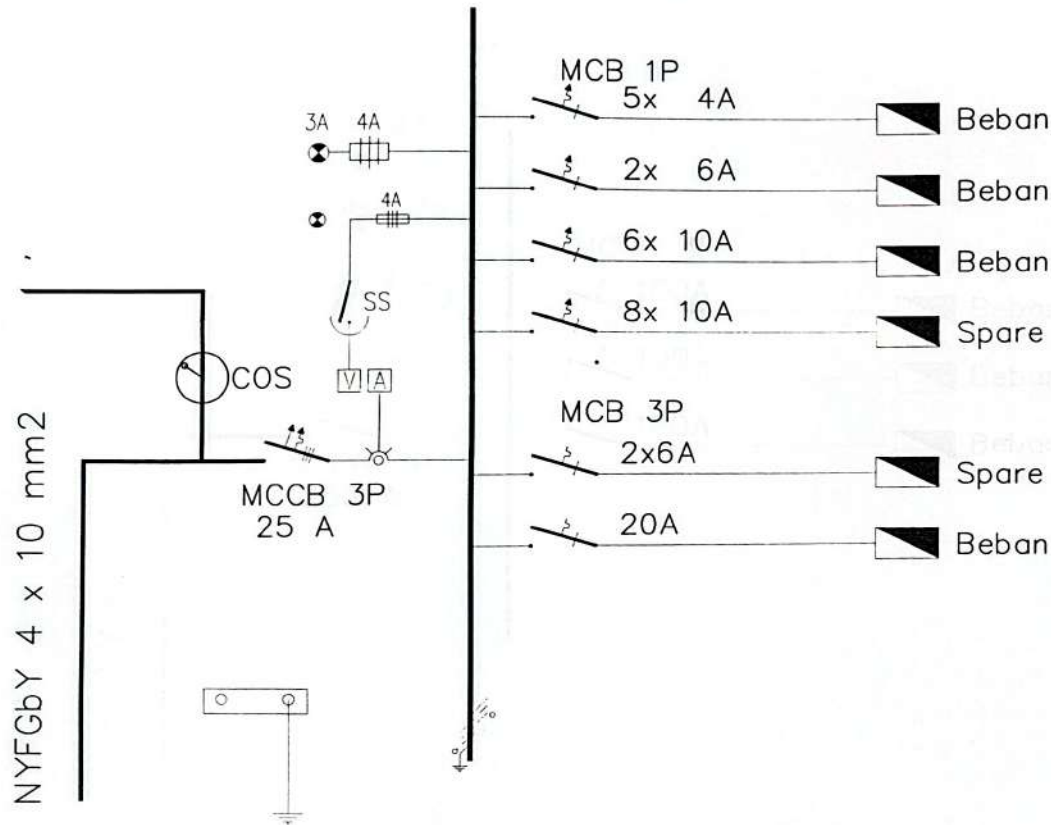

1 SINGLE LINE DIAGRAM PP GEDUNG DIMENSI (GD.Q)
MEP-EL SKALA NTS

PEMBERI TUGAS

BPLJSKB
KEMENTERIAN PERHUBUNGAN
DIREKTORAT JENDERAL PERHUBUNGAN DARAT
BALAI PENGUJIAN LAIK JALAN DAN SERTIFIKASI
KENDARAAN BERMOTOR
Jl. Raya Sekeloa Timur, Cikarang - Telp. Fax 02633332 - Bekasi

MENGETAHUI

KUASA PENGGUNA ANGGARAN (KPA)

HERI PRABOWO, ST, MT
NIP. 197405022006041001

MENYETUJUI

PEJABAT PEMBUAT KOMITMEN (PPK)

ARISTYO RAHADYAN, S.ST
NIP. 199310212019021007

MENYETUJUI

KEPALA SUBBAG KEUANGAN DAN TATA USAHA

SANTRI AANG AMIN ABIDIN, ST, M.MT
NIP. 198301062007121004

MENYETUJUI

KEPALA SEKSI SARANA DAN PRASARANA
PENGUJIAN

DIRTHASIA G. PUTRI, M.T
NIP. 198408312009122001

PERENCANA

TRICON
Mitra Utama Konsultan
PT. TRICON MITRA UTAMA KONSULTAN
Vanya Park Cluster Aseya Block Yellow 3 No 6, Tangerang, Banten


	NAMA	TTD
PERENCANA JAWAB	Rizki Nurhasanah	
PERENCANA JAWAB	Dian Sumartono	
DIREKTOR	Carita Nurhita	
DIGAMBAR	Rafly Pringgo	

JENIS GAMBAR

MFP

NAMA GAMBAR	SKALA
SINGLE LINE DIAGRAM PP GEDUNG DIMENSI (GD.Q) (EXISTING)	NTS
KODE GAMBAR	JUMLAH LEMBAR
EL-05	
TAHUN ANGGARAN	2024

PP KANTIN

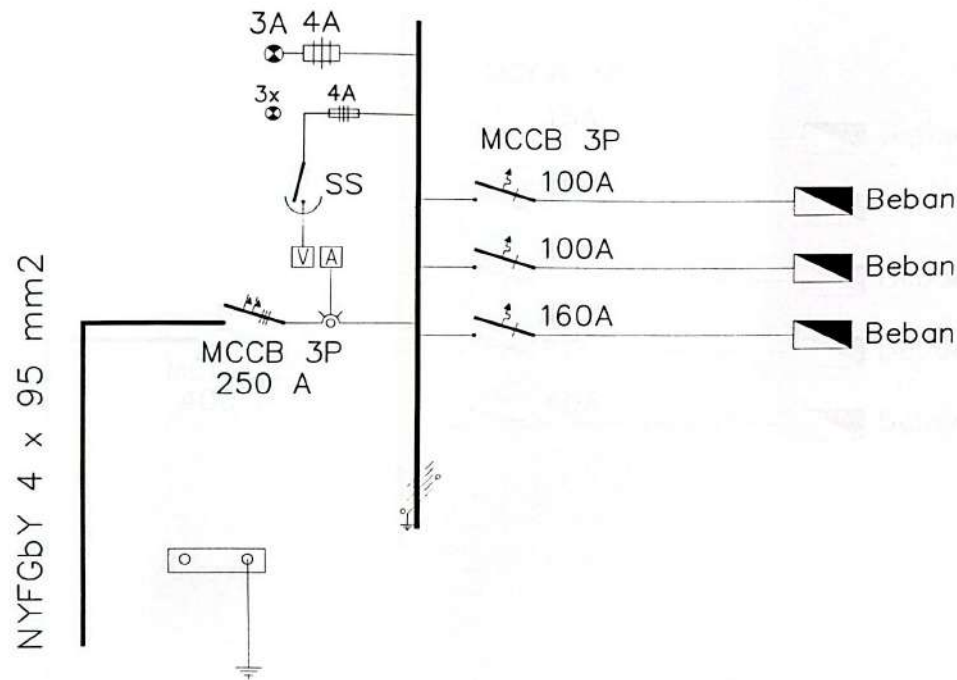

1 SINGLE LINE PP. KANTIN
MEP-EL SKALA : NTS

LEGENDA

PEMBERI TUGAS

 **DIREKTORAT JENDERAL PERHUBUNGAN DARAT**
BALAI PENGUJIAN LAIK JALAN DAN SERTIFIKASI
KENDARAAN BERMOTOR
Jl. Raya Setu, Cikampek, Cikarang - Telp. Fax 8533562 - Bekasi

MENGETAHUI

KUASA PENGGUNA ANGGARAN (KPA)

HERI PRABOWO, ST, MT

NIP. 197405022006041001

MENYETUJUI

PEJABAT PEMBUAT KOMITMEN (PPK)

ARISTYO RAHADYAN, S.ST

NIP. 199310212019021007

MENYETUJUI

KEPALA SUBBAG KEUANGAN DAN TATA USAHA

SANTRI AANG AMIN ABIDIN, ST, M.MT

NIP. 198301062007121004

MENYETUJUI

KEPALA SEKSI SARANA DAN PRASARANA
PENGUJIAN

DIRTHASIA G. PUTRI, M.T

NIP. 198408312009122001

PERENCANA

TRICON
Mitra Utama Konsultan

PT. TRICON MITRA UTAMA KONSULTAN
Vungo Park Cluster Alaya Block Yuhon 5 No 6, Tangerang, Banten

	NAMA	TTD
PERENCANA JAWAB	Kiki Mulyandani	
PERENCANA		
PERENCANA JAWAB	Dedeh Subandri	
DIREKSI	Citra Mulyana	
DIGAMBAR	Ricky Pragas	

JENIS GAMBAR

MFP

NAMA GAMBAR

SKALA

SINGLE LINE DIAGRAM
PP. KANTIN (EXISTING)

NTS

KODE GAMBAR


JUMLAH LEMBAR

EL-06

TAHUN ANGGARAN

2024

PP GEDUNG PASSENGER CAR (GD.I)

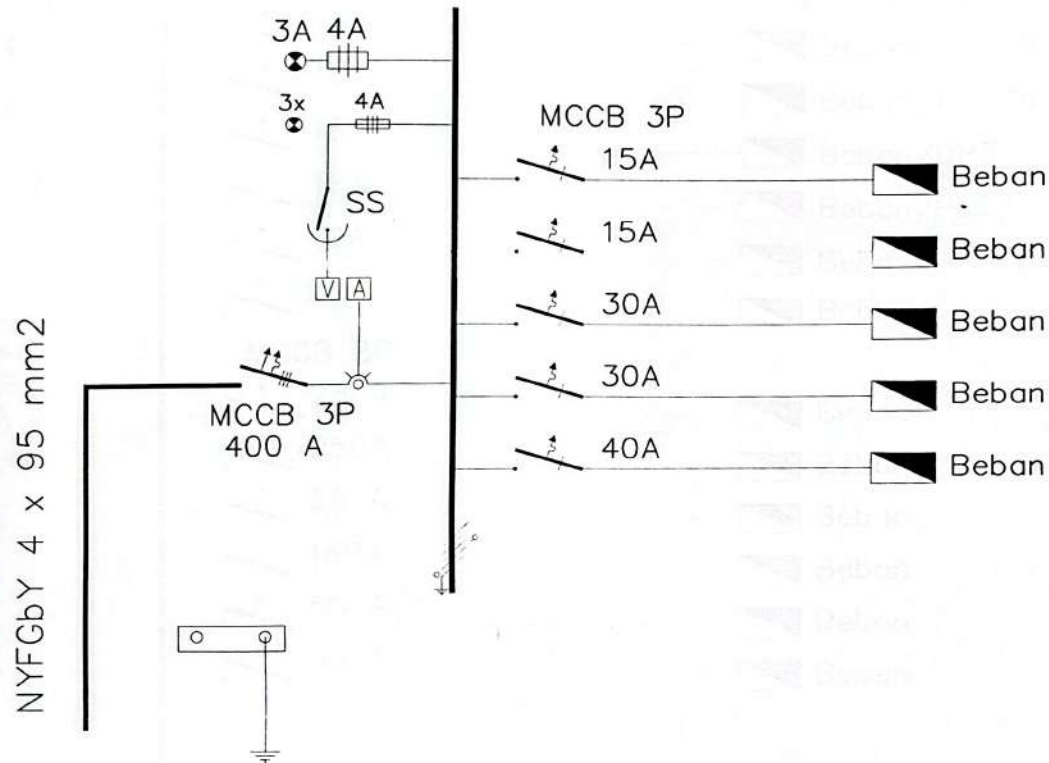

1 SINGLE LINE DIAGRAM PP. GEDUNG PASSENGER CAR(GD.I)
MEP-EL SKALA : NTS

LEGENDA

PEMBERI TUGAS

**Direktorat Jenderal Perhubungan Darat
BPLJSKB**
KEMENTERIAN PERHUBUNGAN
DIREKTORAT JENDERAL PERHUBUNGAN DARAT
BALAI PENGUJIAN LAIK JALAN DAN SERTIFIKASI
KENDARAAN BERMOTOR
Jl. Raya Sekeloa, Cikarang - Telp. Fax 6253352 - Bekasi

MENGETAHUI

KUASA PENGGUNA ANGGARAN (KPA)

HERI PRABOWO, ST, MT

NIP.197405022006041001

MENYETUJUI

PEJABAT PEMBUAT KOMITMEN (PPK)

ARISTYO RAHADYAN, S. ST

NIP.199310212019021007

MENYETUJUI

KEPALA SUBBAG KEUANGAN DAN TATA USAHA

SANTRI AANG AMIN ABIDIN, ST, M.MT

NIP.198301062007121004

MENYETUJUI

KEPALA SEKSI SARANA DAN PRASARANA
PENGUJIAN

DIRTHASIA G. PUTRI, M.T

NIP.198408312009122001

PERENCANA

TRICON
Mitra Utama Konsultan
PT. TRICON MITRA UTAMA KONSULTAN
Varya Park Cluster Alaya Block Yellow 5 No.6, Tangerang, Banten


	NAMA	TTD
PENANGGUNG JAWAB PERENCANA	Kiki Muallandari	
PENANGGUNG JAWAB	Endang Supriatni	
INSPEKSI	Citra Mulyana	
REVISI	Robby Prangga	

JENIS GAMBAR

MFP

NAMA GAMBAR	SKALA
SINGLE LINE DIAGRAM PP. GEDUNG PASSENGER CAR (GD.I) EXISTING	NTS
KODE GAMBAR	JUMLAH LEMBAR
EL-07	
TAHUN ANGGARAN	2024


PP GEDUNG SEPEDA MOTOR (GD.N)

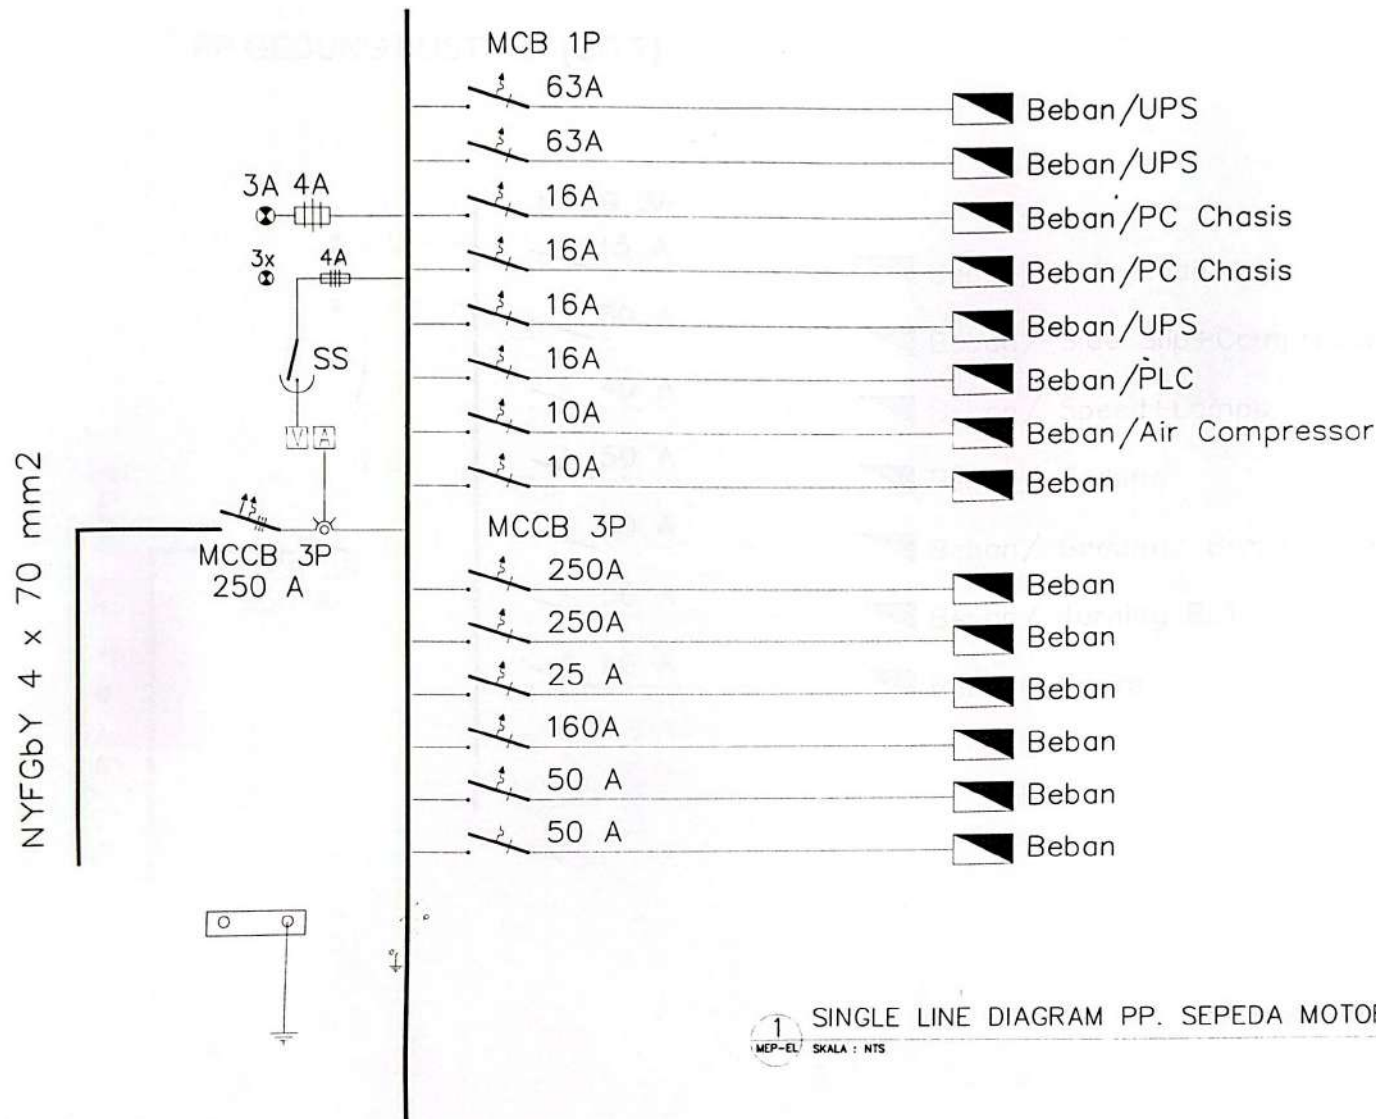

1 SINGLE LINE DIAGRAM PP. SEPEDA MOTOR (GD.N)
MEP-EL SKALA : NTS

LEGENDA	
PEMBERI TUGAS	
 KEMENTERIAN PERHUBUNGAN DIREKTORAT JENDERAL PERHUBUNGAN DARAT BALAI PENGUJIAN LAIK JALAN DAN SERTIFIKASI KENDARAAN BERMOTOR J. Raya Setu, Cikarang, Cikarang - Telp. Fax 8233332 - Bekasi	
MENGETAHUI	
KUASA PENGGUNA ANGGARAN (KPA)	
HERI PRABOWO, ST, MT NIP.197405022006041001	
MENYETUJUI	
PEJABAT PEMBUAT KOMITMEN (PPK)	
ARISTYO RAHADYAN, S. ST NIP.199310212019021007	
MENYETUJUI	
KEPALA SUBBAG KEUANGAN DAN TATA USAHA	
SANTRI AANG AMIN ABIDIN, ST, M. MT NIP.198301062007121004	
MENYETUJUI	
KEPALA SEKSI SARANA DAN PRASARANA PENGUJIAN	
DIRTHASIA G. PUTRI, M.T NIP.198408312009122001	
PERENCANA	
 PT. TRICON MITRA UTAMA KONSULTAN Varsity Park Cluster Alaya Blok Yellow 3 No 8, Tangerang, Banten	
NAMA	TTD
PERENCANA JINIS PERENCANA	Perencana
PERENCANA JINIS PERENCANA	Perencana
PERENCANA	Perencana
PERENCANA	Perencana
JENIS GAMBAR	
MFP	
NAMA GAMBAR	SKALA
SINGLE LINE DIAGRAM PP. SEPEDA MOTOR (GD.N) EXISTING	NTS
KODE GAMBAR	JUMLAH LEMBAR
EL-08	2024
TAHUN ANGGARAN	2024

PP GEDUNG BUSTRUK (GD.T)

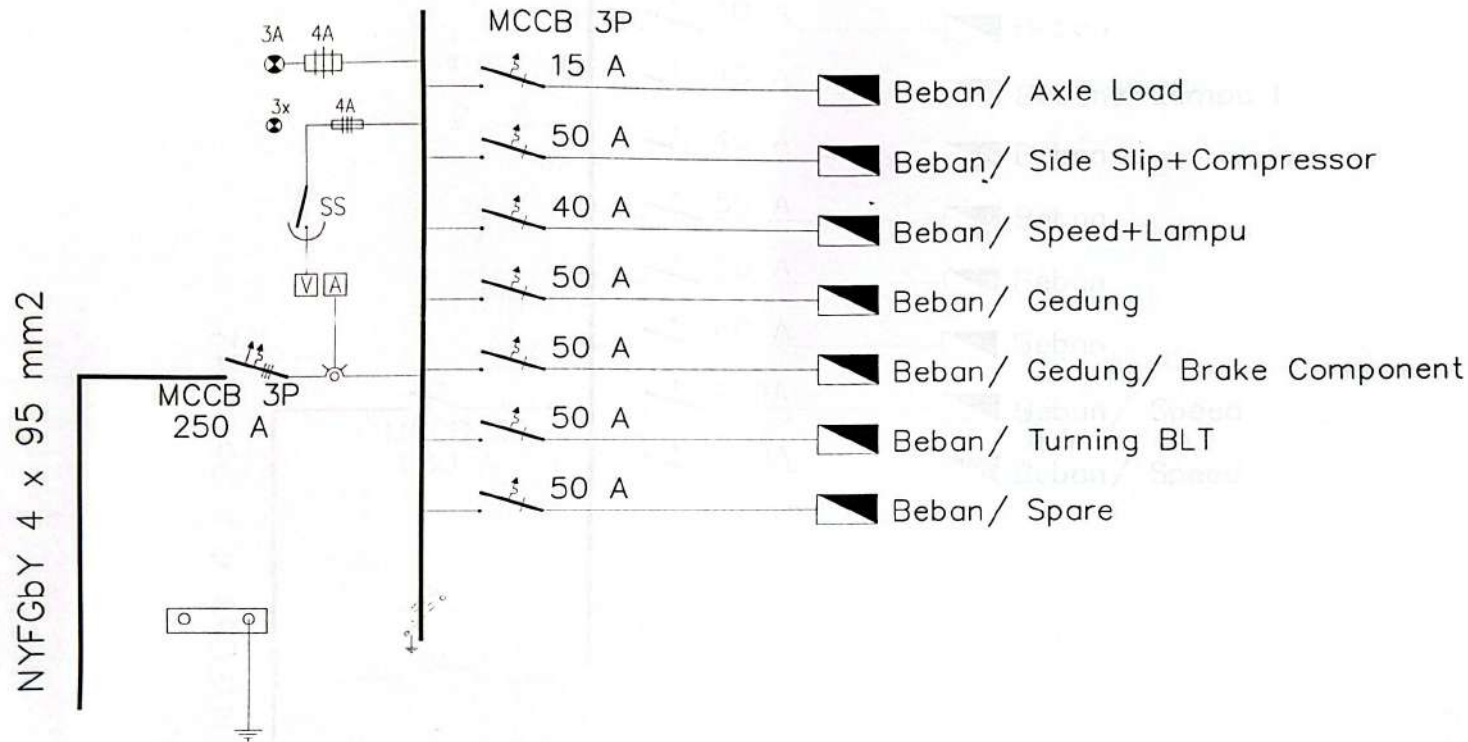

1 SINGLE LINE DIAGRAM PP. BUSTRUK (GD.T)
MEP-EL SKALA : NTS

LEGENDA

PEMBERI TUGAS

DIREKTORAT JENDERAL PERHUBUNGAN DARAT
BPLJSKB
KEMENTERIAN PERHUBUNGAN
DIREKTORAT JENDERAL PERHUBUNGAN DARAT
BALAI PENGUJIAN LAIK JALAN DAN SERTIFIKASI
KENDARAAN BERMOTOR
Jl Raya Setu, Cikurur, Cikarang - Telp Fax 8253332 - Bekasi

MENGETAHUI

KUASA PENGGUNA ANGGARAN (KPA)

HERI PRABOWO, ST, MT

NIP.197405022006041001

MENYETUJUI

PEJABAT PEMBUAT KOMITMEN (PPK)

ARISTYO RAHADYAN, S.ST

NIP.199310212019021007

MENYETUJUI

KEPALA SUBBAG KEUANGAN DAN TATA USAHA

SANTRI AANG AMIN ABIDIN, ST, M MT

NIP.198301062007121004

MENYETUJUI

KEPALA SEKSI SARANA DAN PRASARANA
PENGUJIAN

DIRTHASIA G. PUTRI, M.T

NIP.198408312009122001

PERENCANA

TRICON
Mitra Utama Konsultan
PT. TRICON MITRA UTAMA KONSULTAN
Vangsa Park Cluster Alaya Block Yellow 3 No 8, Tangerang, Banten

NAMA	TTD
PERENCANA JAWAB	Rib. Muthawati
PERENCANA JAWAB	Osman Sumarmo
DIREKSI	Cemp. Mulyono
DIREKSI	Herby Pongsi

JENIS GAMBAR


MFP

NAMA GAMBAR	SKALA
SINGLE LINE DIAGRAM PP. BUSTRUK (GD.T) EXISTING	NTS

KODE GAMBAR	JUMLAH LEMBAR
EL-09	


TAHUN ANGGARAN	2024
----------------	------

PP GEDUNG BRAKE (GD.K)

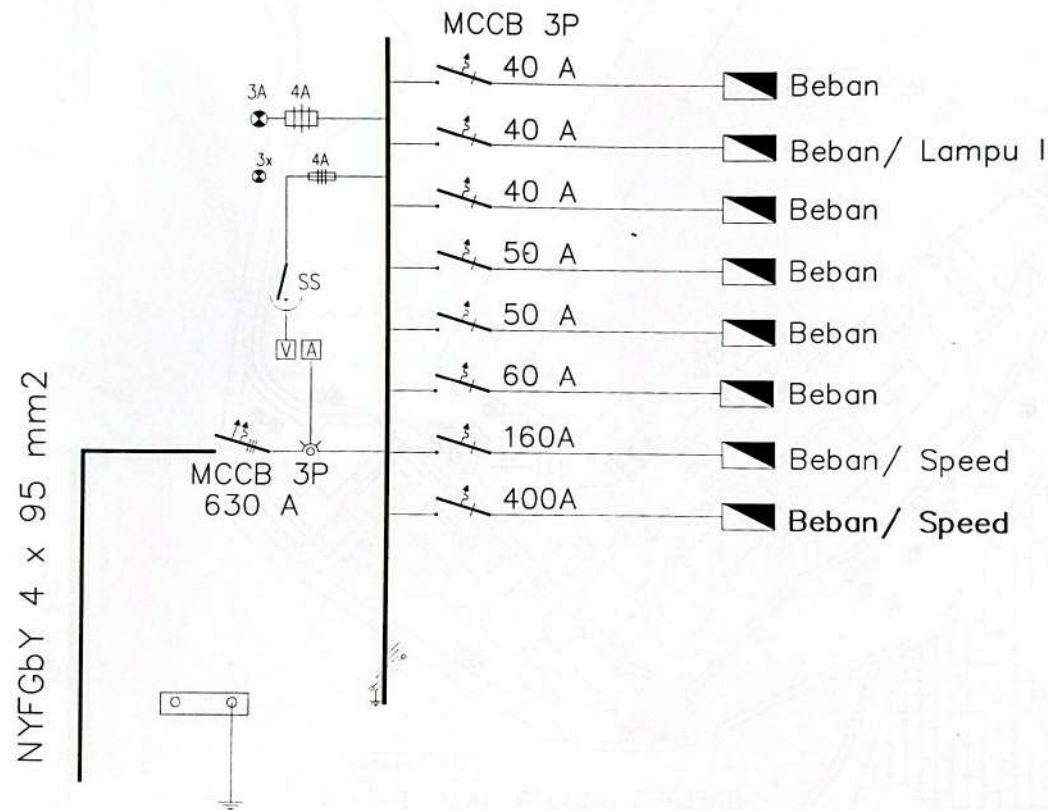

1 SINGLE LINE DIAGRAM PP. GEDUNG BRAKE (GD.K)
MEP-EL SKALA : NTS

LEGENDA	
PEMBERI TUGAS	
	Direktorat Jenderal Perhubungan Darat BPLJSKB
KEMENTERIAN PERHUBUNGAN DIREKTORAT JENDERAL PERHUBUNGAN DARAT BALAI PENGUJIAN LAIK JALAN DAN SERTIFIKASI KENDARAAN BERMOTOR	
Jl Raya Sekeloa Timur, Cikarang - Telp. Fax 8253352 - Bekasi	
MENGETAHUI	
KUASA PENGGUNA ANGGARAN (KPA)	
HERI PRABOWO, ST, MT	
NIP.197405022006041001	
MENYETUJUI	
PEJABAT PEMBUAT KOMITMEN (PPK)	
ARISTYO RAHADYAN, S ST	
NIP.199310212019021007	
MENYETUJUI	
KEPALA SUBBAG KEUANGAN DAN TATA USAHA	
SANTRI AANG AMIN ABIDIN, ST, M MT	
NIP.198301062007121004	
MENYETUJUI	
KEPALA SEKSI SARANA DAN PRASARANA PENGUJIAN	
DIRTHASIA G. PUTRI, M.T	
NIP.198408312009122001	
PERENCANA	
 PT. TRICON MITRA UTAMA KONSULTAN Vanija Park Cluster Ateaya Block Yellow 5 No 6, Tangerang, Banten	
NAMA	TTD
PENANGGUNG JAWAB PERENCANA	Kiki Wicakusudi
PENANGGUNG JAWAB DIREKSI	Dianer Suningsih
DIREKSI	Endang Mulyana
DIGABIKAH	Herky Pringadi
JENIS GAMBAR	
MFP	
NAMA GAMBAR	SKALA
SINGLE LINE DIAGRAM PP. BRAKE (GD.K) EXISTING	NTS
KODE GAMBAR	JUMLAH LEMBAR
EL-10	
TAHUN ANGGARAN	2024

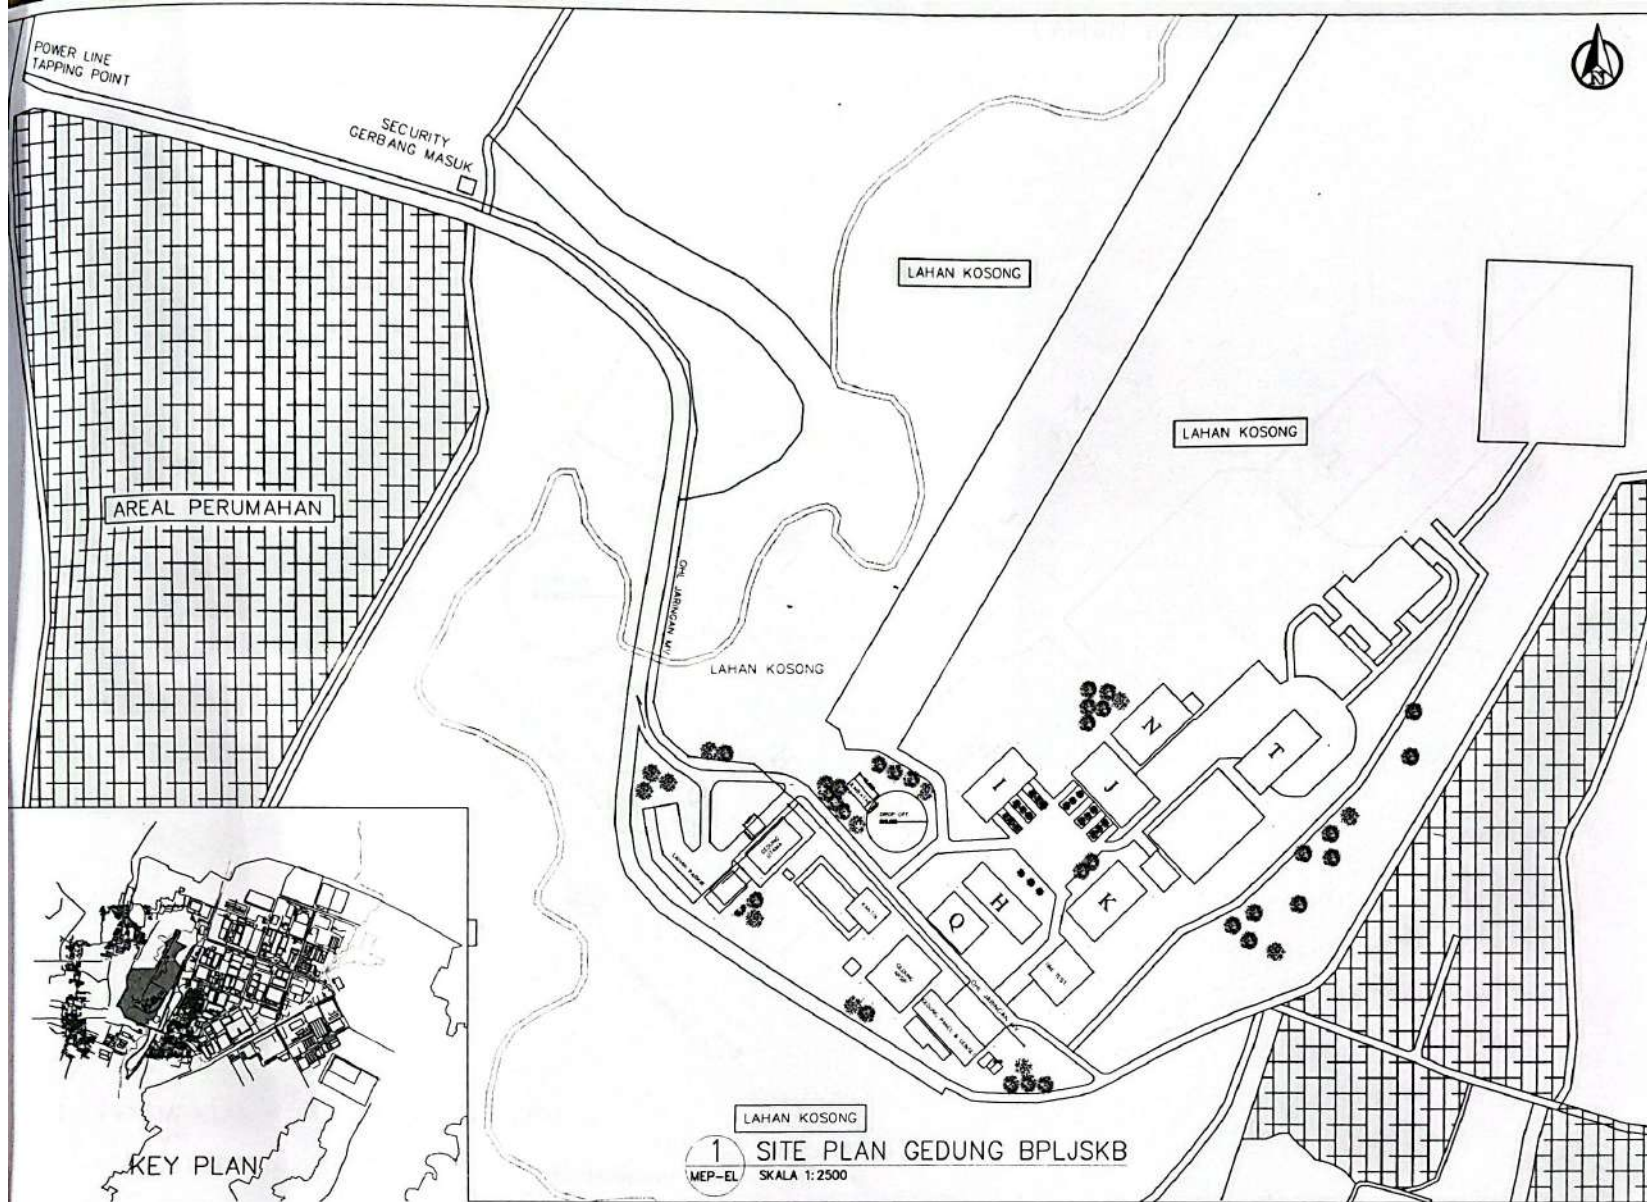

CETERANGAN

H : GD Komponen	N : GD Sepeda Motor
J : GD Engine	T : GD Bustruk
Q : GD Dimensi	K : GD Brake
I : GD Passenger Car	KANTIN : GD Kantin

LEGENDA

PEMBERI TUGAS



KEMENTERIAN PERHUBUNGAN
DIREKTORAT JENDERAL PERHUBUNGAN DARAT
BALAI PENGUJIAN LAJUR JALAN DAN SERTIFIKASI
KENDARAAN BERMOTOR

Jl. Raya Sekeloa, Cikarang, Cikarang - Telp. Fax 02533583 - Bekasi

MENGETAHUI

KUASA PENGGUNA ANGGARAN (KPA)

HERI PRABOWO, ST, MT

NIP.197405022006041001

MENYETUJUI

PEJABAT PEMBUAT KOMITMEN (PPK)

ARISTYO RAHADYAN, S. ST

NIP.199310212019021007

MENYETUJUI

KEPALA SUBBAG KEUANGAN DAN TATA USAHA

SANTRI AANG AMIN ABIDIN, ST, M. MT

NIP.198301062007121004

MENYETUJUI

KEPALA SEKSI SARANA DAN PRASARANA
PENGUJIAN

DIRTHASIA G. PUTRI, M. T

NIP.198408312009122001

PERENCANA



PT. TRICON MITRA UTAMA KONSULTAN

Vanija Park Cluster Aseya Block Yellow 5 No. 6, Tangerang, Banten

	NAMA	TTD
PERANGGUS JAWAB PERENCANA	Kai Mustawid	
PERANGGUS JAWAB DIPERIKSA	Dwan Supriatna	
DIPERIKSA	Cocap Nuzara	
DIGAMBAR	Rafly Pengin	
JENIS GAMBAR		

MFP

NAMA GAMBAR	SKALA
SITE PLAN GEDUNG BPLJSKB (EXISTING)	1:2500
KODE GAMBAR	JUMLAH LEMBAR
EL-11	
TAHUN ANGGARAN	2024

LAHAN KOSONG



LEGENDA

PEMBERI TUGAS



KEMENTERIAN PERHUBUNGAN
DIREKTORAT JENDERAL PERHUBUNGAN DARAT
BALAI PENGUJIAN LAIK JALAN DAN SERTIFIKASI
KENDARAAN BERMOTOR

Jl. Raya Sekeloa, Cikarang, Cikarang - Telp. Fax 02633302 - Bekasi

MENGETAHUI

KUASA PENGGUNA ANGGARAN (KPA)

HERI PRABOWO, ST, MT

NIP. 197405022006041001

MENYETUJUI

PEJABAT PEMBUAT KOMITMEN (PPK)

ARISTYO RAHADYAN, S.ST

NIP. 199310212019021007

MENYETUJUI

KEPALA SUBBAG KEUANGAN DAN TATA USAHA

SANTRI AANG AMIN ABIDIN, ST, M.MTR

NIP. 198301062007121004

MENYETUJUI

KEPALA SEKSI SARANA DAN PRASARANA
PENGUJIAN

DIRTHASIA G. PUTRI, M.T

NIP. 198408312009122001



PT. TRICON MITRA UTAMA KONSULTAN
Varya Part Cluster Alayza Block Yelline 5 No 6, Tangerang, Banten

	NAMA	TTD
PENYANGGUNG JAWAB PEMERINTAH	Kiki Mustajir	
PENYANGGUNG JAWAB	Deden Subandri	
DIREKSI	Cesep Huseini	
DIGAMBAR	Putriy Pringati	

JENIS GAMBAR

MFP

NAMA GAMBAR	SKALA
PENEMPATAN PANEL GEDUNG BPLJSKB (EXISTING)	1:1250

KODE GAMBAR	JUMLAH LEMBAR
EL-12	
TAHUN ANGGARAN	2024

LAHAN KOSONG

LAHAN KOSONG

OHL JARINGAN MV

SEBATAN US

DROP OFF
R16.000

GEDUNG
UTAMA

LAHAN PARKIR

LOC. MTR CABLE
ST. 0106

KANTIN
R16.000
R16.000

GEDUNG
ARTSP

GEDUNG PANEL & GENSET

H

K

WIRE TEST

OHL JARINGAN MV

LOC. MTR CABLE
ST. 0106

1 PENEMPATAN PANEL GEDUNG BPLJSKB
MEP-EL SKALA 1:1250

ROL KONTROL DARI NO. EL
No. TSP. 01. 004 No. 43025-40 101


TERANGAN

- : GD Komponen
- : GD Engine
- : GD Dimensi
- : GD Passenger Car
- N : GD Speda Motor
- T : GD Bustruk
- K : GD Brake
- KANTIN : GD Kantin

DAFTAR GAMBAR

NO	KODE GAMBAR		SKALA
1	MEP-00	DAFTAR GAMBAR	NTS
2	MEP-01	DAFTAR SIMBOL	NTS
3	EL-01	DIAGRAM SISTEM DISTRIBUSI LISTRIK	NTS
4	EL-02	SINGLE LINE DIAGRAM LVMDP	NTS
5	EL-03	SINGLE LINE DIAGRAM PP. GEDUNG KOMPONEN (GD.H)	NTS
6	EL-04	SINGLE LINE DIAGRAM PP. GEDUNG ENGINE (GD.J)	NTS
7	EL-05	SINGLE LINE DIAGRAM PP GEDUNG DIMENSI (GD.Q)	NTS
8	EL-06	SINGLE LINE DIAGRAM PP. KANTIN	NTS
9	EL-07	SINGLE LINE DIAGRAM PP. GEDUNG PASSENGER CAR (GD.I)	NTS
10	EL-08	SINGLE LINE DIAGRAM PP. SEPEDA MOTOR (GD.N)	NTS
11	EL-09	SINGLE LINE DIAGRAM PP. BUSTRUK (GD.T)	NTS
12	EL-10	SINGLE LINE DIAGRAM PP. BRAKE (GD.K)	NTS
13	EL-11	SITE PLAN GEDUNG BPLJSKB	1: 2500
14	EL-12	PENEMPATAN PANEL GEDUNG BPLJSKB	1: 1250

LEGENDA	
PEMBERI TUGAS	
 BPLJSKB Direktorat Jenderal Perhubungan Darat KEMENTERIAN PERHUBUNGAN DIREKTORAT JENDERAL PERHUBUNGAN DARAT BALAI PENGUJIAN LAJAK JALAN DAN SERTIFIKASI KENDARAAN BERMOTOR Jl. Raya Sekeloa Timur, Cikarang - Telp: Fax 82553582 - Bekasi	
MENGETAHUI	
KUASA PENGGUNA ANGGARAN (KPA)	
HERI PRABOWO, ST, MT NIP.197405022006041001	
MENYETUJUI	
PEJABAT PEMBUAT KOMITMEN (PPK)	
ARISTYO RAHADYAN, S.ST NIP.199310212019021007	
MENYETUJUI	
KEPALA SUBBAG KEUANGAN DAN TATA USAHA	
SANTRI AANG AMIN ABIDIN, ST, M.MTR NIP.198301062007121004	
MENYETUJUI	
KEPALA SEKSI SARANA DAN PRASARANA PENGUJIAN	
DIRTHASIA G. PUTRI, M.T NIP.198408312009122001	
PERENCANA	
 PT. TRICON MITRA UTAMA KONSULTAN Village Park Cluster Asepe Block Yellow 5 No 6, Tangerang, Banten	
NAMA	TTD
PERENCANA JABAH PERENCANA Rizki Muhandis	
PERENCANA JABAH Dosen Submadya	
DIKERJAKAN Cecilia Hidayati	
DIKABAR Rahy Pongki	
JENIS GAMBAR	
MFP	
NAMA GAMBAR	SKALA
DAFTAR GAMBAR	NTS
KODE GAMBAR	JUMLAH LEMBAR
MEP-00	
TAHUN ANGGARAN	2024

 NO	KODE/SIMBOL	KETERANGAN
1		KABEL LADDER UK 150 X100 mm
2		TANAH
3		PERMUKAAN BETON
4		PONDASI
5		PENANGKAL PETIR SPLITZEN
6		BAK KONTROL (POLYCARBONATE)
7		KONDUKTOR
8		KABEL BC 50 mm2
9		KABEL NYA 50 mm2
10		KABEL N2XSY 3 x 1C x 360 mm2
11		KABEL NYFGbY 4C x 50 mm2 GD.KOMPONEN (GD.H)
12		KABEL NYFGbY 4C x 10 mm2 GD.ENGINE (GD.J)
13		KABEL NYFGbY 4C x 10 mm2 GD.DIMENSI (GD.Q)
14		KABEL NYFGbY 4C x 95 mm2 GD.KANTIN
15		KABEL NYFGbY 4C x 95 mm2 GD.PASSENGER CAR (GD.I)
16		KABEL NYFGbY 4C x 70 mm2 GD.SPEDA MOTOR (GD.N)
17		KABEL NYFGbY 4C x 95 mm2 GD.BUSTRUK (GD.T)
18		KABEL NYFGbY 4C x 95 mm2 GD.BRAKE (GD.K)
19		Uk 900x700x250 mm GD. KOMPONEN (GD.H)
20		Uk 900x700x250 mm GD. ENGINE (GD.J)
21		Uk 900x700x250 mm GD. DIMENSI (GD.Q)
22		Uk 900x700x250 mm GD. KANTIN
23		Uk 1000x800x300 mm GD. PASSENGER CAR (GD.I)
24		Uk 900x700x250 mm GD. SPEDA MOTOR (GD.N)
25		Uk 1000x800x300 mm GD. BUSTRUK (GD.T)
26		Uk 1000x800x300 mm GD. BRAKE (GD.K)
26		Uk 900x700x250 mm DROP OFF/JEMBATAN UJI

LEGENDA	
PEMBERI TUGAS  Direktorat Jenderal Perhubungan Darat BPLJSSKB KEMENTERIAN PERHUBUNGAN DIREKTORAT JENDERAL PERHUBUNGAN DARAT BALAI PENGUJIAN LAJAL JALAN DAN SERTIFIKASI KENDARAAN BERMOTOR Jl. Raya Sate, Cikarang, Cikarang - Telp. Fax 02535527 - Bekasi	
MENGETAHUI	
KUASA PENGGUNA ANGGARAN (KPA)	
HERI PRABOWO, ST, MT NIP. 197405022006041001	
MENYETUJUI	
PEJABAT PEMBUAT KOMITMEN (PPK)	
- ARISTYO RAHADYAN, S.ST NIP. 199310212019021007	
MENYETUJUI	
KEPALA SUBBAG KEUANGAN DAN TATA USAHA	
SANTRI AANG AMIN ABIDIN, ST, M.MT NIP. 198301062007121004	
MENYETUJUI	
KEPALA SEKSI SARANA DAN PRASARANA PENGUJIAN	
DIRTHASIA G. PUTRI, M.T NIP. 198408312009122001	
PERENCANA	
 Mitra Utama Konsultansi PT. TRICON MITRA UTAMA KONSULTAN Vidyia Park Cluster Aneka Blok Yelton 3 No. 6, Tangerang, Banten	
NAMA	TTO
PENANGGUNG JAWAB PERENCANA	
PENANGGUNG JAWAB	Danar Sumardi
DIPERUSA	Group Mulyono
DIGAMBAR	Reza Prangga
JENIS GAMBAR	
MFP	
NAMA GAMBAR	SKALA
DAFTAR SIMBOL	NTS
KODE GAMBAR	JUMLAH LEMBAR
MEP-01	
TAHUN ANGGARAN	2024