STA 0+00	X=[illegible] Y=[illegible]
STA 0+40	X=[illegible] Y=[illegible]

KEY PLAN

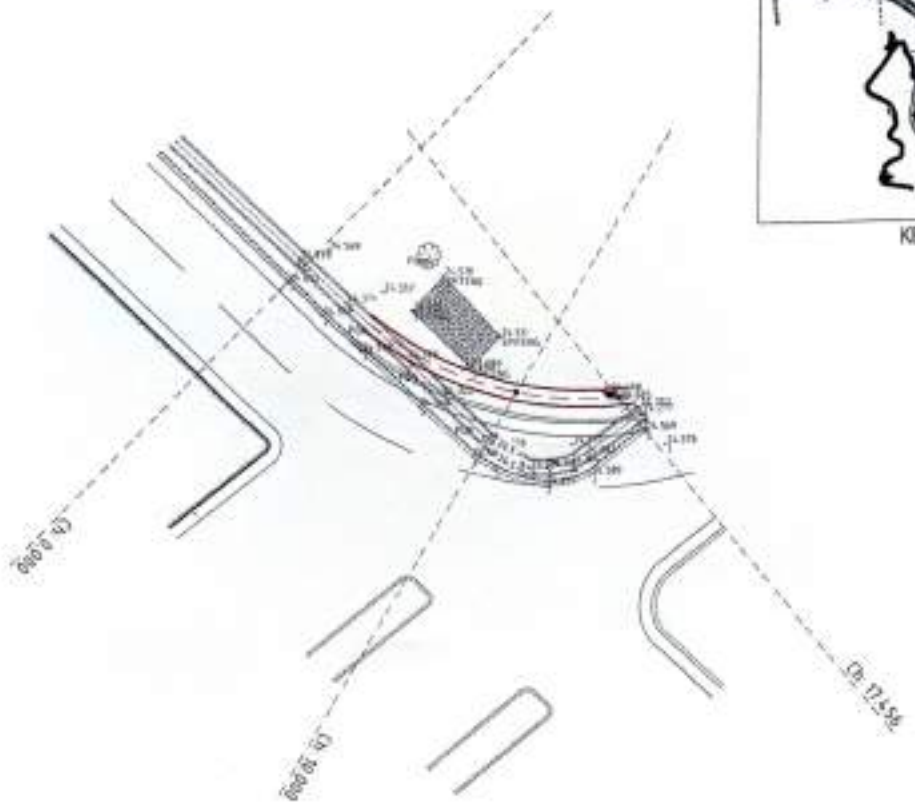

PLAN DRAINASE LAYOUT SEGMEN D STA. 0+00 - STA. 0+17

SKALA 1 : 150

KEMENTERIAN PERHUBUNGAN
DIREKTORAT JENDERAL PERHUBUNGAN DARAT
BALAI PENGUJIAN LAIK JALAN DAN SERTIFIKASI KENDARAAN BERMOTOR

PEKERJAAN

REVIEW DED PELEBARAN JALAN AKSES DAN LINGKUNGAN TAHUN 2023

LOKASI

BALAI PENGUJIAN LAIK JALAN DAN SERTIFIKASI KENDARAAN BERMOTOR KECAMATAN CIBITUNG KABUPATEN BEKASI

DIBUAT OLEH

PEJABAT PEMBUAT KOMITMEN BALAI PENGUJIAN LAIK JALAN DAN SERTIFIKASI KENDARAAN BERMOTOR

ANWAR OKTAVIANUR, S.T
NIP. 19931004 200012 1 008

MENYETUJUI

KUASA PENGGUNA ANGGARAN / KEPALA BALAI PENGUJIAN LAIK JALAN DAN SERTIFIKASI KENDARAAN BERMOTOR

YUSUF MUSHOND, ST, MT
NIP. 19740614 199802 1 001

PERENCANA

GAMBAR

SKALA	1 : 150	TANGGAL
DIGAMBAR		
DIBUAT		
DIPERIKSA		
NO.GAMBAR	04 / 11	REVISI
KERTAS GAMBAR A3		

KEY PLAN

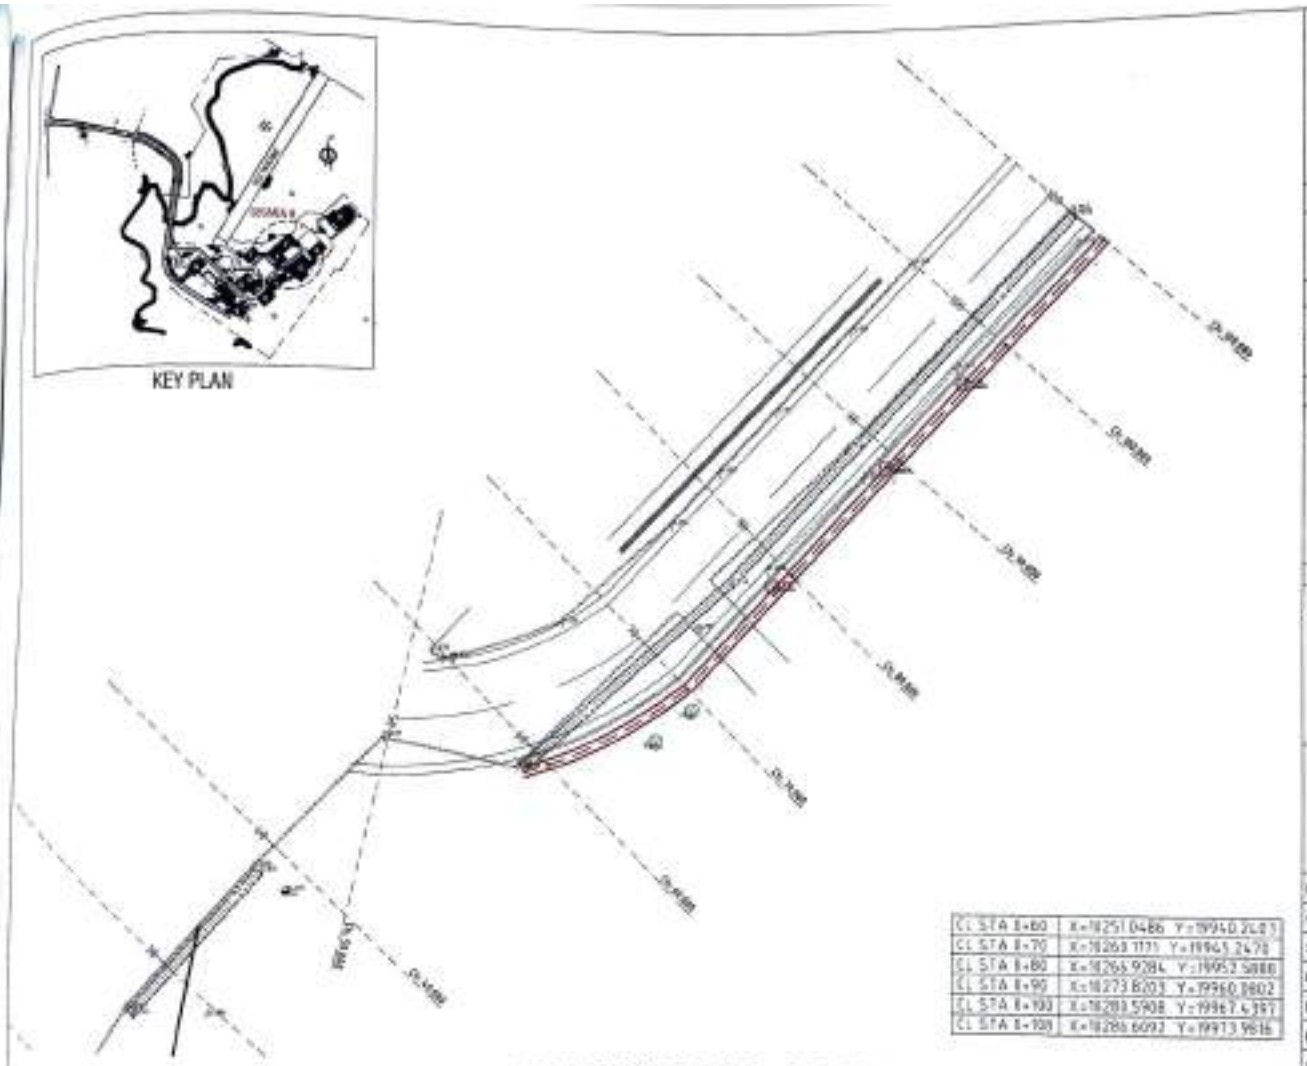

CL STA 0+80	X=18251.0486 Y=19940.2108
CL STA 0+70	X=18263.1731 Y=19945.2478
CL STA 0+80	X=18266.9284 Y=19952.5888
CL STA 0+90	X=18273.8203 Y=19960.0802
CL STA 0+100	X=18283.5908 Y=19967.4397
CL STA 0+108	X=18286.6092 Y=19973.9616

PLAN DRAINASE LAYOUT SEGMEN B STA. 0+80 - STA. 0+108

SKALA 1 : 250

KEMENTERIAN PERHUBUNGAN
DIREKTORAT JENDERAL PERHUBUNGAN DARAT
BALAI PENGUJIAN LAIK JALAN DAN
SERTIFIKASI KENDARAAN BERMOTOR

PERKERJAAN

REVIEW DED PELEBARAN JALAN AKSES DAN LINGKUNGAN TAHUN 2023

LOKASI

BALAI PENGUJIAN LAIK JALAN DAN SERTIFIKASI KENDARAAN BERMOTOR KECAMATAN CIBITUNG KABUPATEN BEKASI

DIBUAT OLEH

PEJABAT PEMBUAT KOMITMEN BALAI PENGUJIAN LAIK JALAN DAN SERTIFIKASI KENDARAAN BERMOTOR

ANJAR OKTAVIANUS, S.T
NIP. 19831004 200312 1 008

MENYETUJUI

KUASA PENGGUNA ANGGARAN / KEPALA BALAI PENGUJIAN LAIK JALAN DAN SERTIFIKASI KENDARAAN BERMOTOR

YUSUF MUSRONI, ST, MT
NIP. 19780614 199803 1 001

PERENCANA		
GAMBAR		
SKALA	1 : 250	TANGGAL
DIGAMBAR		
DIBUAT		
DIPERIKSA		
NO.GAMBAR	0-80 / 82	REVISI
KERTAS GAMBAR A3		

KEY PLAN

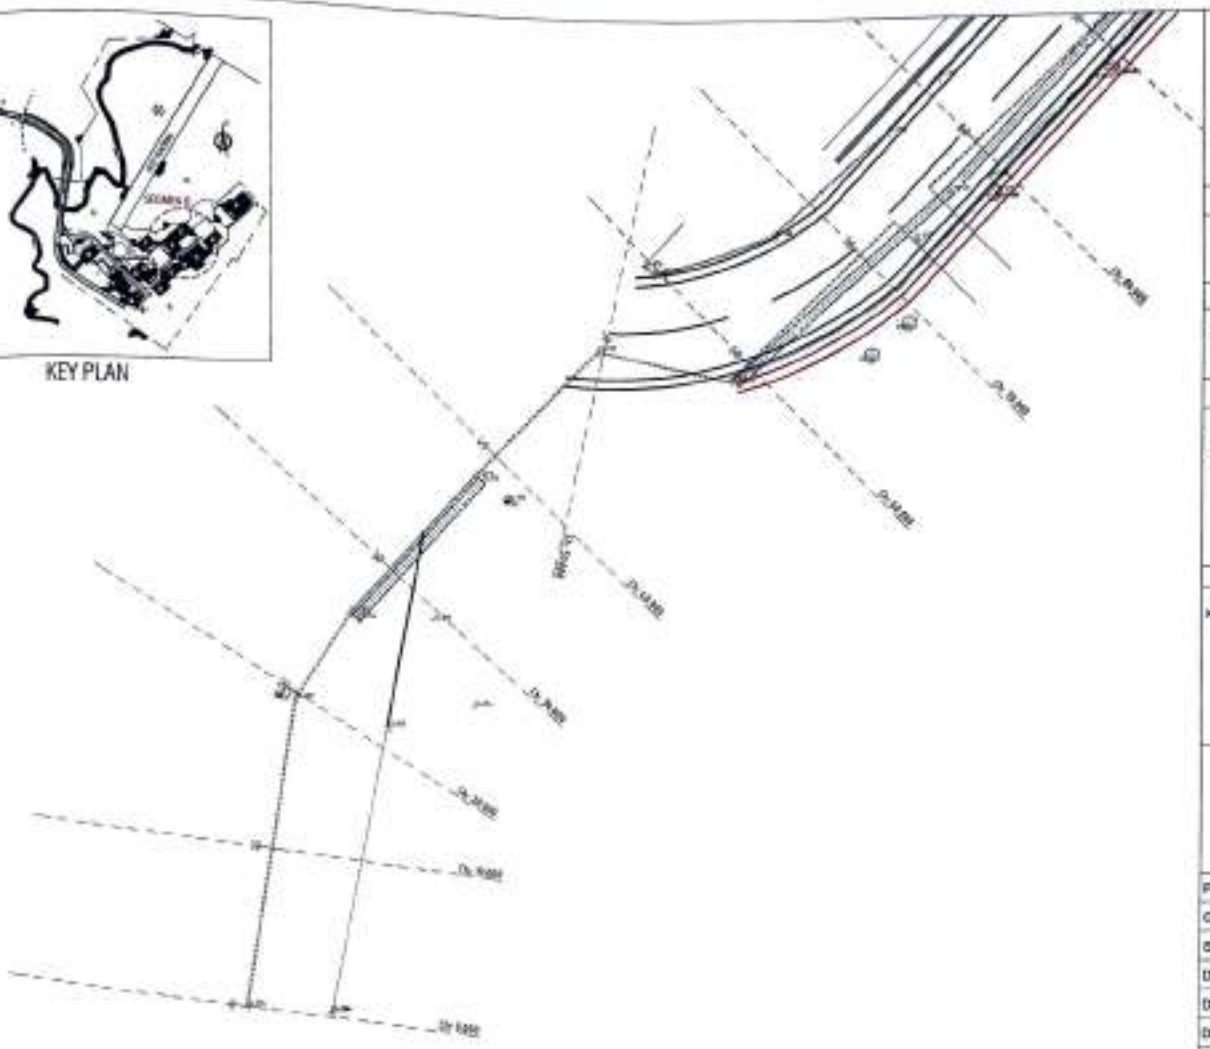

PLAN DRAINASE LAYOUT SEGMEN B STA. 0+00 - STA. 0+80

SKALA 1 : 250

KEMENTERIAN PERHUBUNGAN
DIREKTORAT JENDERAL PERHUBUNGAN DARAT
BALAI PENGUJIAN LAIK JALAN DAN SERTIFIKASI KENDARAAN BERMOTOR

PERKERJAAN

REVIEW DED PELEBARAN JALAN AKSES DAN LINGKUNGAN TAHUN 2023

LOKASI

BALAI PENGUJIAN LAIK JALAN DAN SERTIFIKASI KENDARAAN BERMOTOR KECAMATAN CIGITUNG KABUPATEN BEKASI

DIBUAT OLEH

PEJABAT PEMBUAT KOMITMEN BALAI PENGUJIAN LAIK JALAN DAN SERTIFIKASI KENDARAAN BERMOTOR

AKMAR OKTAVIANUR, S.T
NIP. 19831004 202012 1 008

MENYETUJUI

KUASA PENGGUNA ANGGARAN / KEPALA BALAI PENGUJIAN LAIK JALAN DAN SERTIFIKASI KENDARAAN BERMOTOR

YUSUF ANGKOSO, ST, MT
NIP. 19740614 199902 1 001

PERENCANA		
GAMBAR		
SKALA	1 : 250	TANGGAL
DIGAMBAR		
DIBUAT		
DIPERIKSA		
NO. GAMBAR	E-02 / 01	REVISI
KERTAS GAMBAR A3		

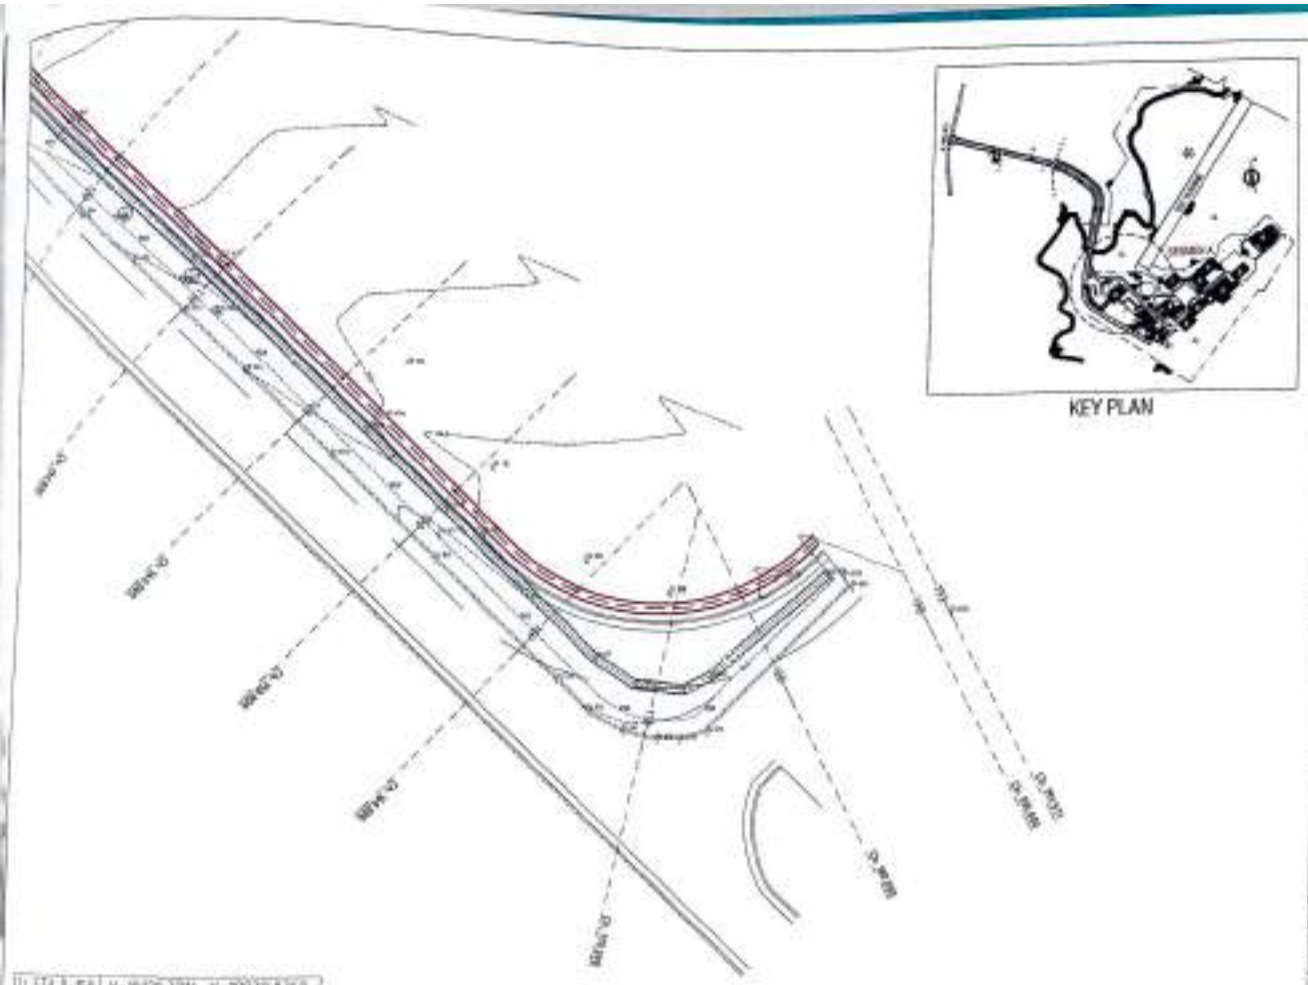

KEY PLAN

1	STA 0+150	X = 10120.3716 Y = 19939.8160
2	STA 0+169	X = 10128.3161 Y = 19933.7113
3	STA 0+170	X = 10134.3182 Y = 19932.8164
4	STA 0+190	X = 10138.9867 Y = 19933.8884

PLAN DRAINASE LAYOUT SEGMEN A STA. 0+150 - STA. 0+191

SKALA 1 : 250

KEMENTERIAN PERHUBUNGAN
DIREKTORAT JENDERAL PERHUBUNGAN DARAT
BALAI PENGUJIAN LAIK JALAN DAN SERTIFIKASI KENDARAAN BERMOTOR

PEKERJAAN

REVIEW DED PELEBARAN JALAN AKSES DAN LINGKUNGAN TAHUN 2023

LOKASI

BALAI PENGUJIAN LAIK JALAN DAN SERTIFIKASI KENDARAAN BERMOTOR KECAMATAN CIBITUNG KABUPATEN BEKASI

DIBUAT OLEH

PEJABAT PEMBUAT KOMITMEN BALAI PENGUJIAN LAIK JALAN DAN SERTIFIKASI KENDARAAN BERMOTOR

ANJAR OKTAVIANUS, S.T
NIP. 19931004 2020 12 1 008

MENYETUJUI

KUASA PENGGUNA ANGGARAN / KEPALA BALAI PENGUJIAN LAIK JALAN DAN SERTIFIKASI KENDARAAN BERMOTOR

YUSUF NUGROHO, ST, MT
NIP. 19740514 199903 1 001

PERENCANA		
GAMBAR		
SKALA	1 : 250	TANGGAL
DIGAMBAR		
DIBUAT		
DIPERIKSA		
NO GAMBAR	E-01 / 03	REVISI
KERTAS GAMBAR A3		

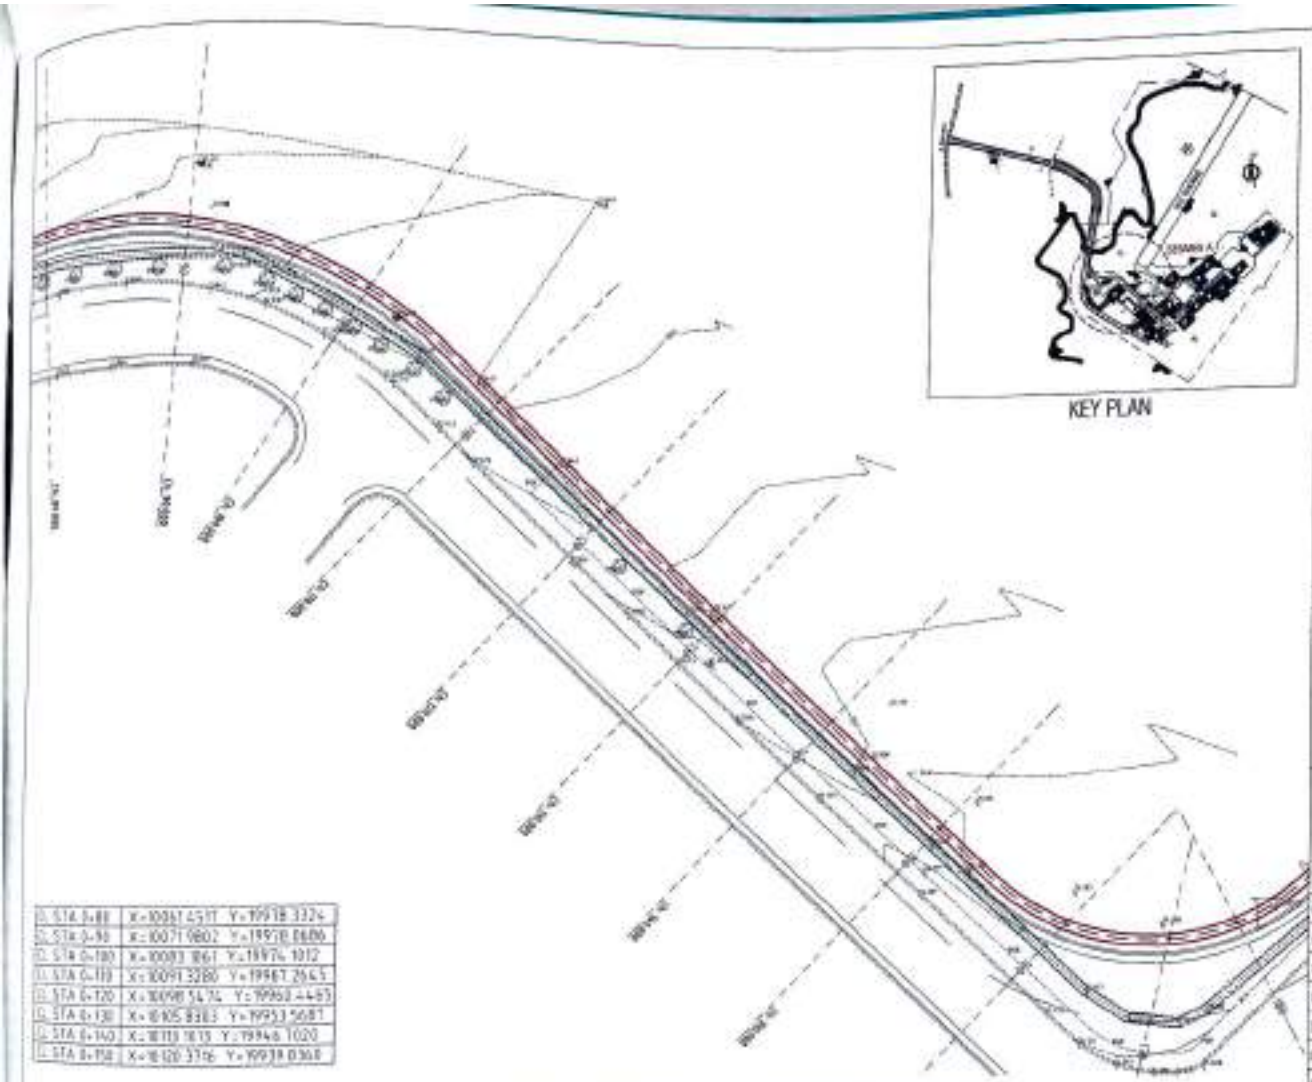

KEY PLAN

1. STA. 0+80	X = 100367.4517 Y = 199318.3324
2. STA. 0+90	X = 100371.9802 Y = 199318.8606
3. STA. 0+100	X = 100383.1961 Y = 199324.1012
4. STA. 0+110	X = 100391.3280 Y = 199327.2643
5. STA. 0+120	X = 100398.5474 Y = 199330.4483
6. STA. 0+130	X = 100405.8383 Y = 199333.5681
7. STA. 0+140	X = 100413.1615 Y = 199336.7020
8. STA. 0+150	X = 100420.3706 Y = 199339.8368

PLAN DRAINASE LAYOUT SEGMEN A STA. 0+80 - STA. 0+150

SKALA 1 : 250

KEMENTERIAN PERHUBUNGAN

DIREKTORAT JENDERAL PERHUBUNGAN DARAT
BALAI PENGUJIAN LAIK JALAN DAN SERTIFIKASI KENDARAAN BERMOTOR

PEKERJAAN

REVIEW DED PELEBARAN JALAN AKSES DAN LINGKUNGAN TAHUN 2023

LOKASI

BALAI PENGUJIAN LAIK JALAN DAN SERTIFIKASI KENDARAAN BERMOTOR KECAMATAN CIBITUNG KABUPATEN BEKASI

DIBUAT OLEH

PEJABAT PEMBUAT KOMITMEN BALAI PENGUJIAN LAIK JALAN DAN SERTIFIKASI KENDARAAN BERMOTOR

ANJAR OKTAVIANUS, S.T
NIP. 19931004 202012 1 008

MENYETUJUI

KUASA PENGGUNA ANGGARAN / KEPALA BALAI PENGUJIAN LAIK JALAN DAN SERTIFIKASI KENDARAAN BERMOTOR

YUSUF MUSRIHO, ST, MT
NIP. 19740814 199803 1 001

PERENCANA

GAMBAR

SKALA	1 : 250	TANGGAL
DIGAMBAR		
DIBUAT		
DIPERIKSA		
NO.GAMBAR	1-01 / 02	REVISI
KERTAS GAMBAR A3		

CL STA 0+00	X=10039.6793 Y=19990.9163
CL STA 0+20	X=10031.6556 Y=19986.8535
CL STA 0+40	X=10024.7055 Y=19980.5158
CL STA 0+60	X=10031.9881 Y=19978.2077
CL STA 0+60	X=10041.6951 Y=19978.8159
CL STA 0+78	X=10051.4569 Y=19978.1789
CL STA 0+80	X=10061.4517 Y=19978.3324

KEY PLAN

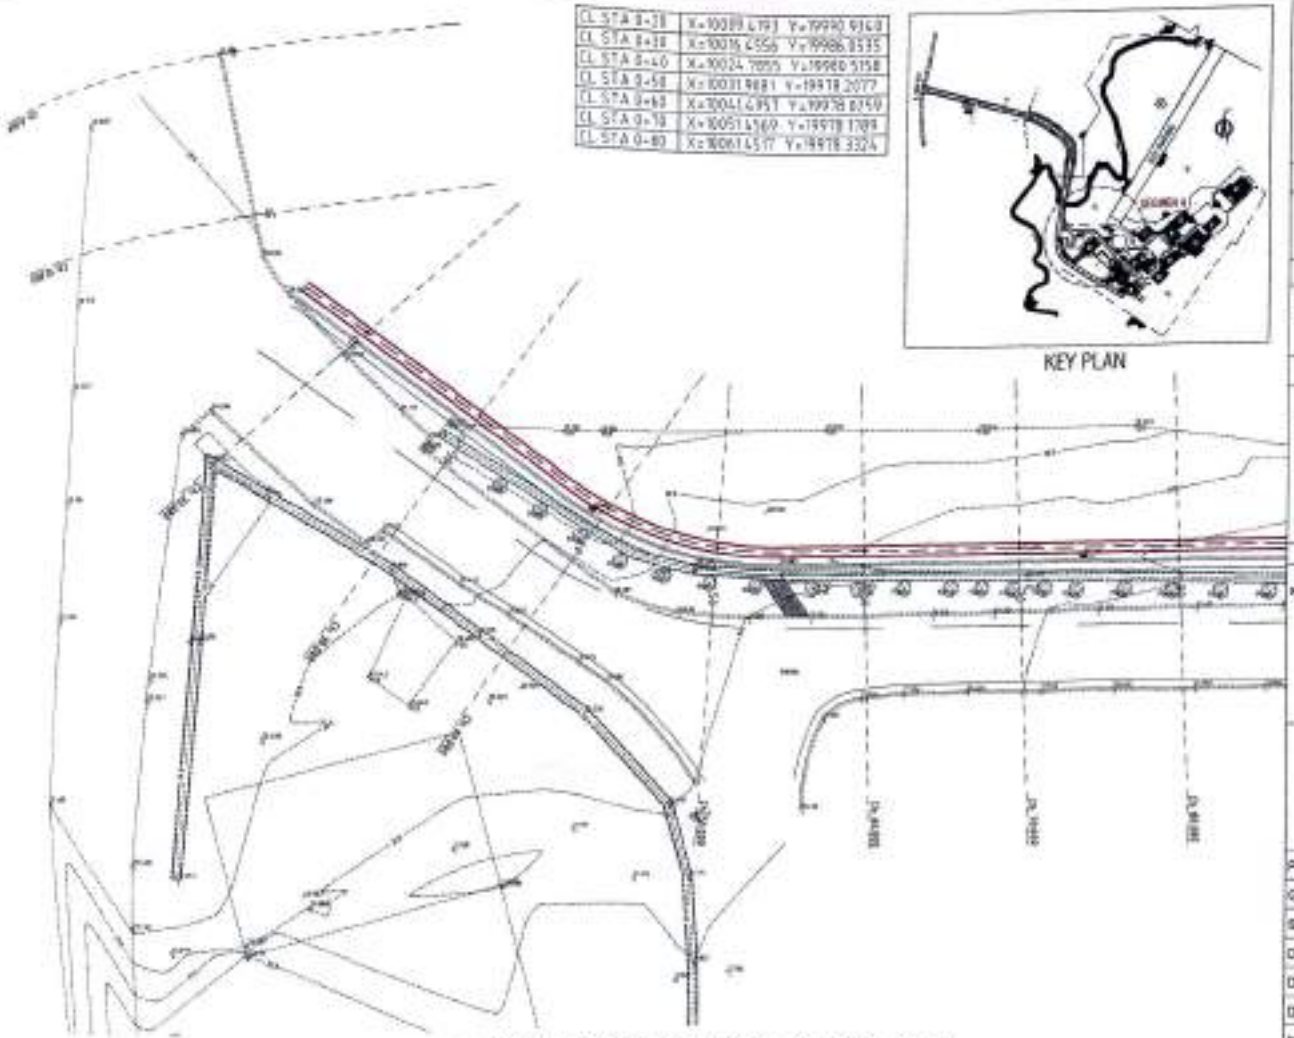

PLAN DRAINASE LAYOUT SEGMEN A STA. 0+00 - STA. 0+80

SKALA 1 : 250

KEMENTERIAN PERHUBUNGAN
DIREKTORAT JENDERAL PERHUBUNGAN DARAT
BALAI PENGUJIAN LAIK JALAN DAN SERTIFIKASI KENDARAAN BERMOTOR

PEKERJAAN

REVIEW DED PELEBARAN JALAN AKSES DAN LINGKUNGAN TAHUN 2023

LOKASI

BALAI PENGUJIAN LAIK JALAN DAN SERTIFIKASI KENDARAAN BERMOTOR KECAMATAN CIKITUNG KABUPATEN BEKASI

DIBUAT OLEH

PEJABAT PEMBUAT KOMITMEN BALAI PENGUJIAN LAIK JALAN DAN SERTIFIKASI KENDARAAN BERMOTOR

ANJAR OKTAVIANUS, S.T
NIP. 19831004 200312 1 008

MENYETUJUI

KUASA PENGGUNA ANGGARAN / KEPALA BALAI PENGUJIAN LAIK JALAN DAN SERTIFIKASI KENDARAAN BERMOTOR

YUSUF NUSRONI, ST, MT
NIP. 19740614 199803 1 001

PERENCANA		
GAMBAR		
SKALA	1 : 250	TANGGAL
DIGAMBAR		
DIBUAT		
DIPERIKSA		
NO.GAMBAR	6-01 / 01	REVISI
KERTAS GAMBAR A3		

E. DRAINASE

DETAIL ENGINEERING DESIGN (DED)
REVIEW DED PELEBARAN JALAN AKSES DAN LINGKUNGAN

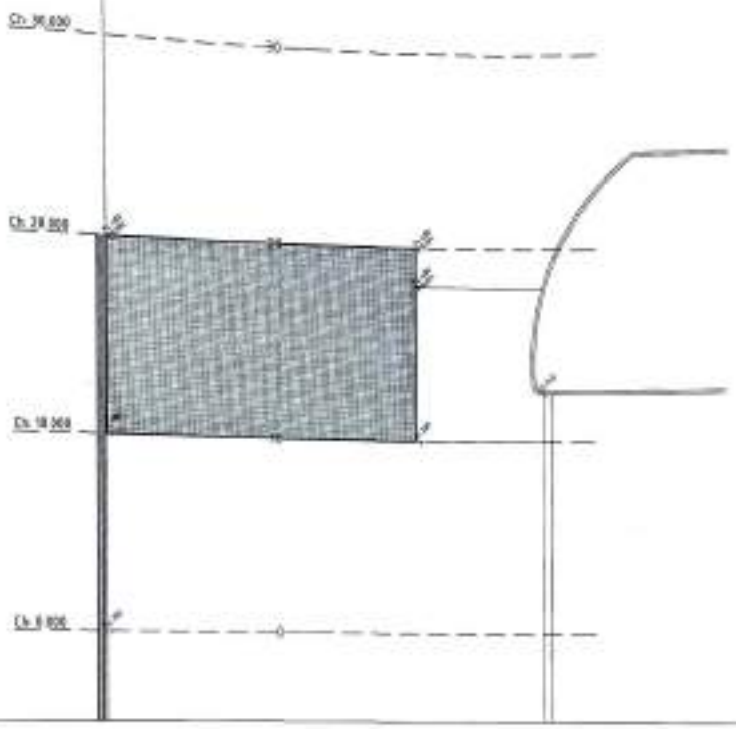

PLAN & PROFILE LAYOUT SEGMEN E STA. 0+00 - STA. 0+30

SKALA 1 : 200

KEMENTERIAN PERHUBUNGAN
DIREKTORAT JENDERAL PERHUBUNGAN DARAT
BALAI PENGUJIAN LAIK JALAN DAN SERTIFIKASI KENDARAAN BERMOTOR

PEKERJAAN

REVIEW DED PELEBARAN JALAN AKSES DAN LINGKUNGAN TAHUN 2023

LOKASI

BALAI PENGUJIAN LAIK JALAN DAN SERTIFIKASI KENDARAAN BERMOTOR KECAMATAN CIBITUNG KABUPATEN BEKASI

DIBUAT OLEH

PEJABAT PEMBUAT KOMITMEN BALAI PENGUJIAN LAIK JALAN DAN SERTIFIKASI KENDARAAN BERMOTOR

ANJAR OKTAVIANUR, S.T
NIP. 19931004 202012 1 008

MENYETUJUI

KUASA PENGGUNA ANGGARAN / KEPALA BALAI PENGUJIAN LAIK JALAN DAN SERTIFIKASI KENDARAAN BERMOTOR

YUSUF NUGROHO, ST, MT
NIP. 19740514 199803 1 001

PERENCANA		
GAMBAR		
SKALA	1 : 200	TANGGAL
DIGAMBAR		
DIBUAT		
DIPERIKSA		
NO.GAMBAR	0.05.3 / 82	REVISI
KERTAS GAMBAR A3		

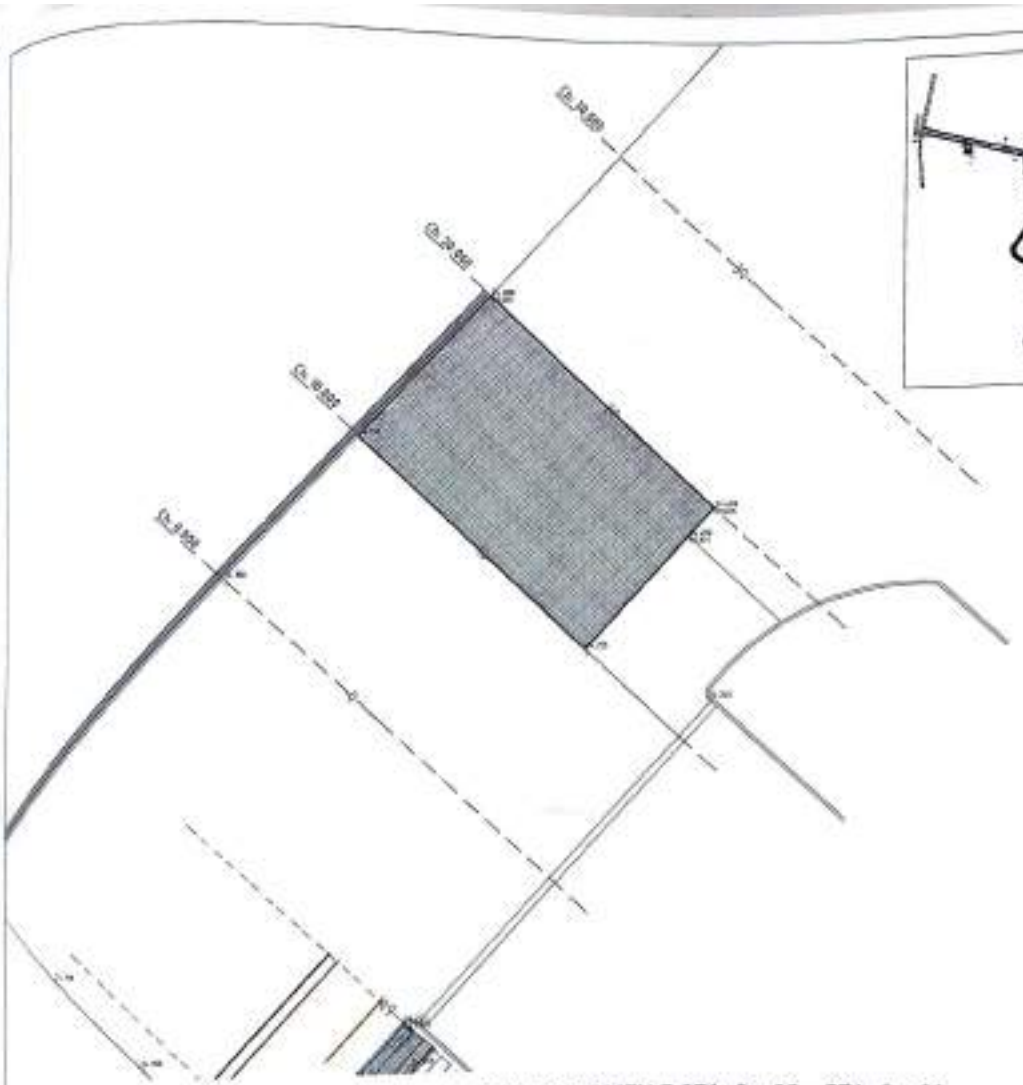

KEY PLAN

DETAIL PLAN LAYOUT SEGMEN E STA. 0+00 - STA. 0+30

SKALA 1 : 200

KEMENTERIAN PERHUBUNGAN
DIREKTORAT JENDERAL PERHUBUNGAN DARAT
BALAI PENGUJIAN LAIK JALAN DAN SERTIFIKASI KENDARAAN BERMOTOR

PEKERJAAN

REVIEW DED PELEBARAN JALAN AKSES DAN LINGKUNGAN TAHUN 2023

LOKASI

BALAI PENGUJIAN LAIK JALAN DAN SERTIFIKASI KENDARAAN BERMOTOR KECAMATAN CIBITUNG KABUPATEN BEKASI

DIBUAT OLEH

PEJABAT PEMBUAT KOMITMEN BALAI PENGUJIAN LAIK JALAN DAN SERTIFIKASI KENDARAAN BERMOTOR

ANJAR OKTAVIANSYAH, S.T
NIP. 19831004 200012 1 009

MENYETUJUI

KUASA PENGGUNA ANGGARAN / KEPALA BALAI PENGUJIAN LAIK JALAN DAN SERTIFIKASI KENDARAAN BERMOTOR

YUSUF MUSHOFFI, ST, MT
NIP. 19740814 199803 1 001

PERENCANA		
GAMBAR		
SKALA	1 : 200	TANGGAL
DIGAMBAR		
DIBUAT		
DIPERIKSA		
NO.GAMBAR	3-03 B / 01	REVISI
KERTAS GAMBAR A3		

D5 B. PLAN & PROFILE LAYOUT (SEGMEN E)

DETAIL ENGINEERING DESIGN (DED)
REVIEW DED PELEBARAN JALAN AKSES DAN LINGKUNGAN

KEY PLAN

STA	KANAN	KIRI
STA 0+10	X=10282.0309 Y=20005.9301	X=10300.5728 Y=20002.4118
STA 0+20	X=10288.8771 Y=20013.2164	X=10293.7811 Y=19995.8104

ALIGNMENT LAYOUT SEGMEN E STA. 0+00 - STA. 0+30

SKALA 1 : 200

KEMENTERIAN PERHUBUNGAN
DIREKTORAT JENDERAL PERHUBUNGAN DARAT
BALAI PENGUJIAN LAIK JALAN DAN SERTIFIKASI KENDARAAN BERMOTOR

PEKERJAAN

REVIEW DED PELEBARAN JALAN AKSES DAN LINGKUNGAN TAHUN 2023

LOKASI

BALAI PENGUJIAN LAIK JALAN DAN SERTIFIKASI KENDARAAN BERMOTOR KECAMATAN CIBITUNG KABUPATEN BEKASI

DIBUAT OLEH

PEJABAT PEMBUAT KOMITMEN BALAI PENGUJIAN LAIK JALAN DAN SERTIFIKASI KENDARAAN BERMOTOR

ANWAR OKTAVIANUR, S.T
NIP. 19821004 202012 1 008

MENYETUJUI

KUASA PENGGUNA ANGGARAN / KEPALA BALAI PENGUJIAN LAIK JALAN DAN SERTIFIKASI KENDARAAN BERMOTOR

YUSUF NUGROHO, ST, MT
NIP. 19740814 199803 1 001

PERENCANA		
GAMBAR		
SKALA	1 : 200	TANGGAL
DIGAMBAR		
DIBUAT		
DIPERIKSA		
NO GAMBAR	3-05 A	REVISI
KERTAS GAMBAR A3		

D5 A. ALIGNMENT LAYOUT (SEGMEN E)

DETAIL ENGINEERING DESIGN (DED)
REVIEW DED PELEBARAN JALAN AKSES DAN LINGKUNGAN

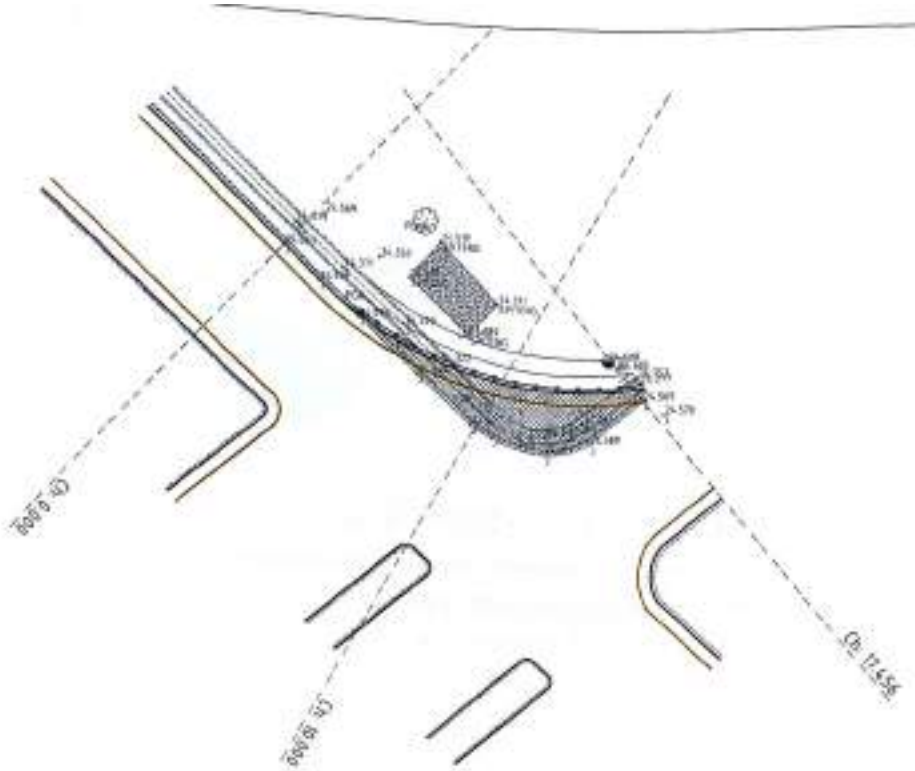

PLAN & PROFILE LAYOUT SEGMEN D STA. 0+00 - STA. 0+17

SKALA 1 : 150

KEMENTERIAN PERHUBUNGAN
DIREKTORAT JENDERAL PERHUBUNGAN DARAT
BALAI PENGUJIAN LAIK JALAN DAN SERTIFIKASI KENDARAAN BERMOTOR

PEKERJAAN

REVIEW DED PELEBARAN JALAN AKSES DAN LINGKUNGAN
TAHUN 2023

LOKASI

BALAI PENGUJIAN LAIK JALAN DAN SERTIFIKASI KENDARAAN BERMOTOR
KECAMATAN CIBITUNG
KABUPATEN BEKASI

DIBUAT OLEH

PEJABAT PEMBUAT KOMITMEN
BALAI PENGUJIAN LAIK JALAN DAN SERTIFIKASI KENDARAAN BERMOTOR

ANJAR OKTAVIANSIR, S.T
NIP. 19831004 202012 1 008

MENYETUJUI

KUASA PENGGUNA ANGGARAN / KEPALA BALAI PENGUJIAN LAIK JALAN DAN SERTIFIKASI KENDARAAN BERMOTOR

YUSUF MUKROMO, ST, MT
NIP. 19740814 199803 1 001

PERENCANA		
GAMBAR		
SKALA	1 : 150	TANGGAL
DIGAMBAR		
DIBUAT		
DIPERIKSA		
NO. GAMBAR	D-01 II / 02	REVISI
KERTAS GAMBAR A0		

KEY PLAN

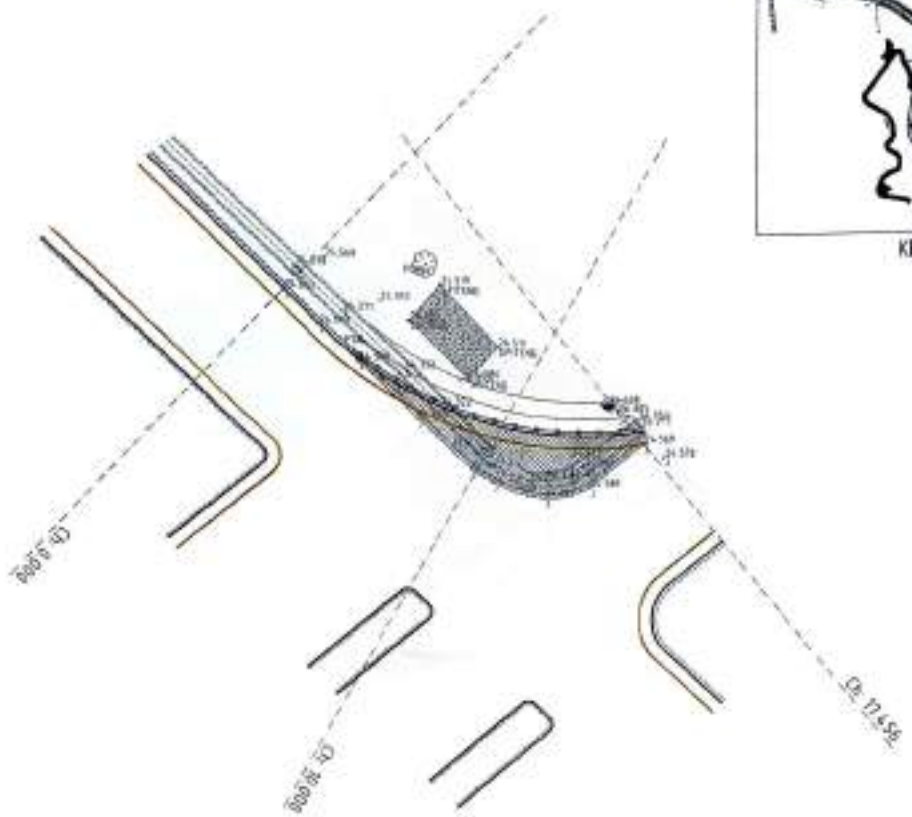

DETAIL PLAN LAYOUT SEGMEN D STA. 0+00 - STA. 0+17

SKALA 1 : 150

KEMENTERIAN PERHUBUNGAN
DIREKTORAT JENDERAL PERHUBUNGAN DARAT
BALAI PENGUJIAN LAIK JALAN DAN SERTIFIKASI KENDARAAN BERMOTOR

PERKERJAAN		
REVIEW DED PELEBARAN JALAN AKSES DAN LINGKUNGAN TAHUN 2023		
LOKASI		
BALAI PENGUJIAN LAIK JALAN DAN SERTIFIKASI KENDARAAN BERMOTOR KECAMATAN CIBITUNG KABUPATEN BEKASI		
DIBUAT OLEH		
PEJABAT PEMBUAT KOMITMEN BALAI PENGUJIAN LAIK JALAN DAN SERTIFIKASI KENDARAAN BERMOTOR ANJAR OKTAVIANURI, S.T NIP. 19931004 202212 1 005		
MENYETUJUI		
KUASA PENGGUNA ANGGARAN/ KEPALA BALAI PENGUJIAN LAIK JALAN DAN SERTIFIKASI KENDARAAN BERMOTOR YUSUF MUKAROMO, ST, MT NIP. 19740514 199803 1 001		
PERENCANA		
GAMBAR		
SKALA	1 : 150	TANGGAL
DIGAMBAR		
DIBUAT		
DIPERIKSA		
NO.GAMBAR	D-04 8 / 01	REVISI
KERTAS GAMBAR A3		

D4 B. PLAN & PROFILE LAYOUT (SEGMEN D)

DETAIL ENGINEERING DESIGN (DED)
REVIEW DED PELEBARAN JALAN AKSES DAN LINGKUNGAN

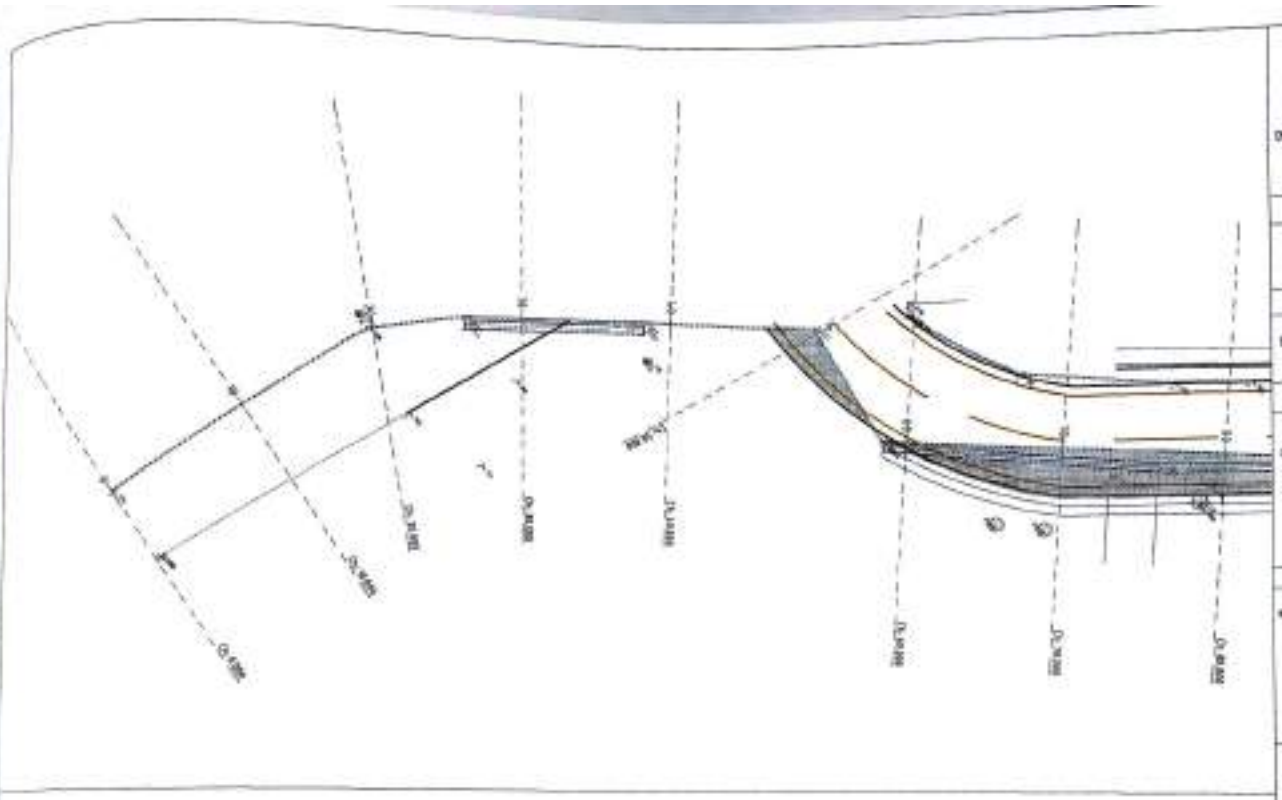

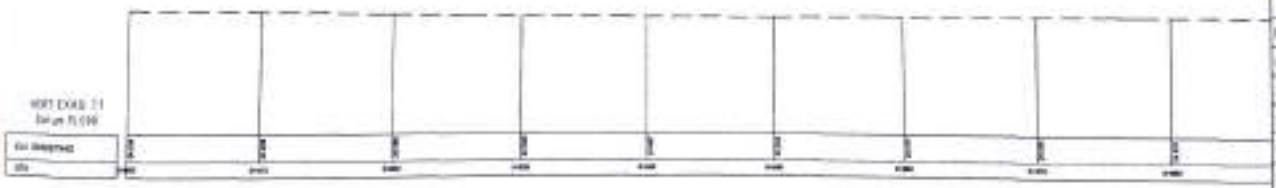

PLAN & PROFILE LAYOUT SEGMEN B STA. 0+00 - STA. 0+80

SKALA 1 : 250

KEMENTERIAN PERHUBUNGAN
DIREKTORAT JENDERAL PERHUBUNGAN DARAT
BALAI PENGUJIAN LAIK JALAN DAN SERTIFIKASI KENDARAAN BERMOTOR

PEKERJAAN

REVIEW DED PELEBARAN JALAN AKSES DAN LINGKUNGAN
TAHUN 2020

LOKASI

BALAI PENGUJIAN LAIK JALAN DAN SERTIFIKASI KENDARAAN BERMOTOR
KECAMATAN CIBITUNG
KABUPATEN BEKASI

DIBUAT OLEH

PEJABAT PEMBUAT KOMITMEN
BALAI PENGUJIAN LAIK JALAN DAN SERTIFIKASI KENDARAAN BERMOTOR

ANWAR OKTAVIANUR, S.T
NIP. 19751004 200312 1 008

MENYETUJUI

KUASA PENGGUNA ANGGARAN / KEPALA BALAI PENGUJIAN LAIK JALAN DAN SERTIFIKASI KENDARAAN BERMOTOR

YUSUF NUGROHO, ST, MT
NIP. 19740514 199803 1 001

PERENCANA		
GAMBAR		
SKALA	1 : 250	TANGGAL
DIGAMBAR		
DIBUAT		
DIPERIKSA		
NO GAMBAR	B-02 B / 03	REVISI
KERTAS GAMBAR A3		

STA 0+00	X : 8174.9618 Y : 19877.1451
STA 0+10	X : 8185.8014 Y : 19871.7839
STA 0+17	X : 8194.1385 Y : 19871.6902

KEY PLAN

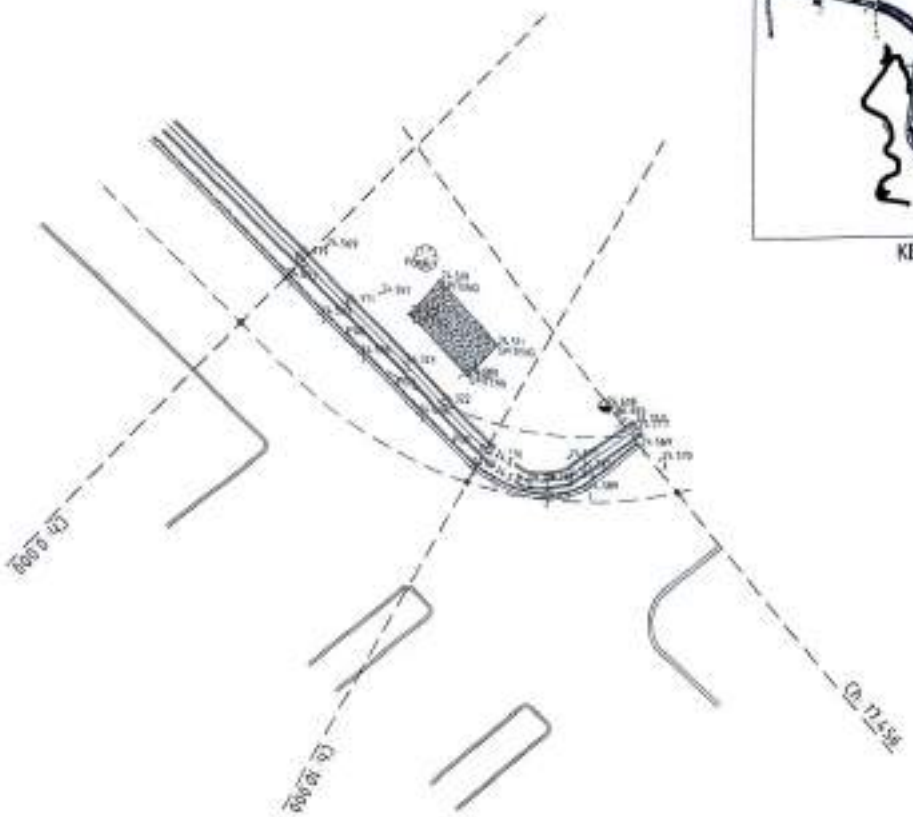

ALIGNMENT LAYOUT SEGMEN D STA. 0+00 - STA. 0+17

SKALA 1 : 150

KEMENTERIAN PERHUBUNGAN
DIREKTORAT JENDERAL PERHUBUNGAN DARAT
BALAI PENGUJIAN LAIK JALAN DAN SERTIFIKASI KENDARAAN BERMOTOR

PEKERJAAN

REVIEW DED PELEBARAN JALAN AKSES DAN LINGKUNGAN TAHUN 2023

LOKASI

BALAI PENGUJIAN LAIK JALAN DAN SERTIFIKASI KENDARAAN BERMOTOR KECAMATAN CIBITUNG KABUPATEN BEKASI

DIBUAT OLEH

PEJABAT PEMBUAT KOMITMEN BALAI PENGUJIAN LAIK JALAN DAN SERTIFIKASI KENDARAAN BERMOTOR

ANJAR ONTAWIJAYA, S.T
NIP. 19831008 202012 1 008

MENYETUJUI

KUASA PENGGUNA ANGGARAN / KEPALA BALAI PENGUJIAN LAIK JALAN DAN SERTIFIKASI KENDARAAN BERMOTOR

YUSUF MUSRIONO, ST, MT
NIP. 19740514 199803 1 001

PERENCANA		
GAMBAR		
SKALA	1 : 150	TANGGAL
DIGAMBAR		
DIBUAT		
DIPERIKSA		
NO. GAMBAR	D-04 A / 01	REVISI
KERTAS GAMBAR A3		

D4 A. ALIGNMENT LAYOUT (SEGMEN D)

DETAIL ENGINEERING DESIGN (DED)
REVIEW DED PELEBARAN JALAN AKSES DAN LINGKUNGAN

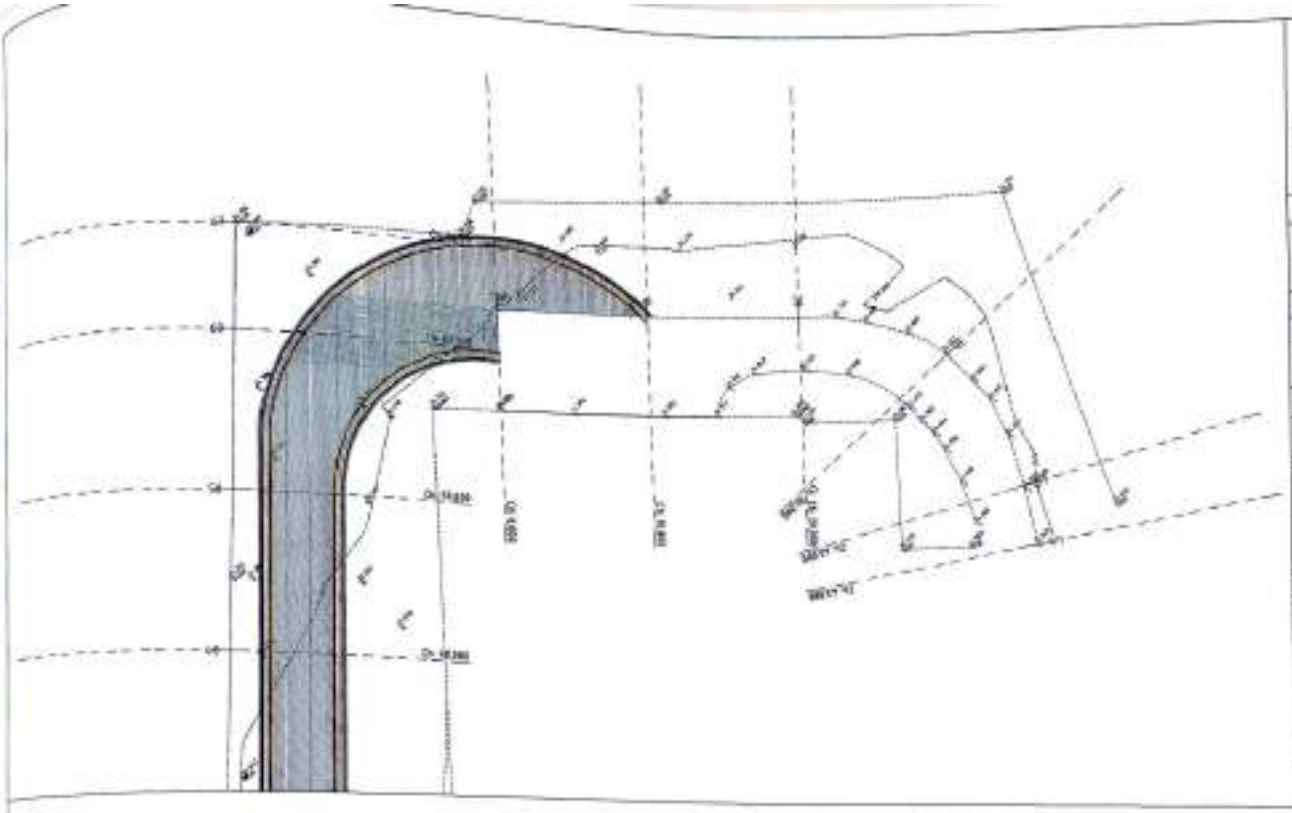

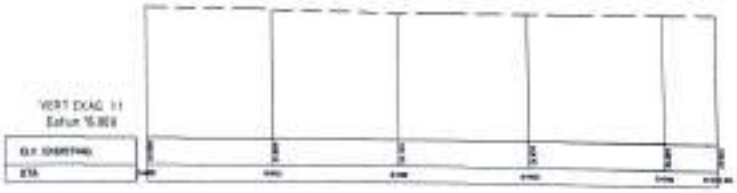

PLAN & PROFILE LAYOUT SEGMEN C STA. 0+00 - STA. 0+43

SKALA 1 : 250

KEMENTERIAN PERHUBUNGAN
DIREKTORAT JENDERAL PERHUBUNGAN DARAT
BALAI PENGUJIAN LAIK JALAN DAN SERTIFIKASI KENDARAAN BERMOTOR

PERKERJAAN

REVIEW DED PELEBARAN JALAN AKSES DAN LINGKUNGAN TAHUN 2023

LOKASI

BALAI PENGUJIAN LAIK JALAN DAN SERTIFIKASI KENDARAAN BERMOTOR KECAMATAN CIBITUNG KABUPATEN BEKASI

DIBUAT OLEH

PEJABAT PEMBUAT KOMITMEN BALAI PENGUJIAN LAIK JALAN DAN SERTIFIKASI KENDARAAN BERMOTOR

ANJAR OKTAVIANUR, S.T
NIP. 19931004 202012 1 006

MENYETUJUI

KUASA PENGGUNA ANGGARAN / KEPALA BALAI PENGUJIAN LAIK JALAN DAN SERTIFIKASI KENDARAAN BERMOTOR

YUSUF NURROHID, ST, MT
NIP. 19740614 199803 1 001

PERENCANA		
GAMBAR		
SKALA	1 : 250	TANGGAL
DIGAMBAR		
DIBUAT		
DIPERIKSA		
NO. GAMBAR	D-03 B / 06	REVISI
KERTAS GAMBAR A3		

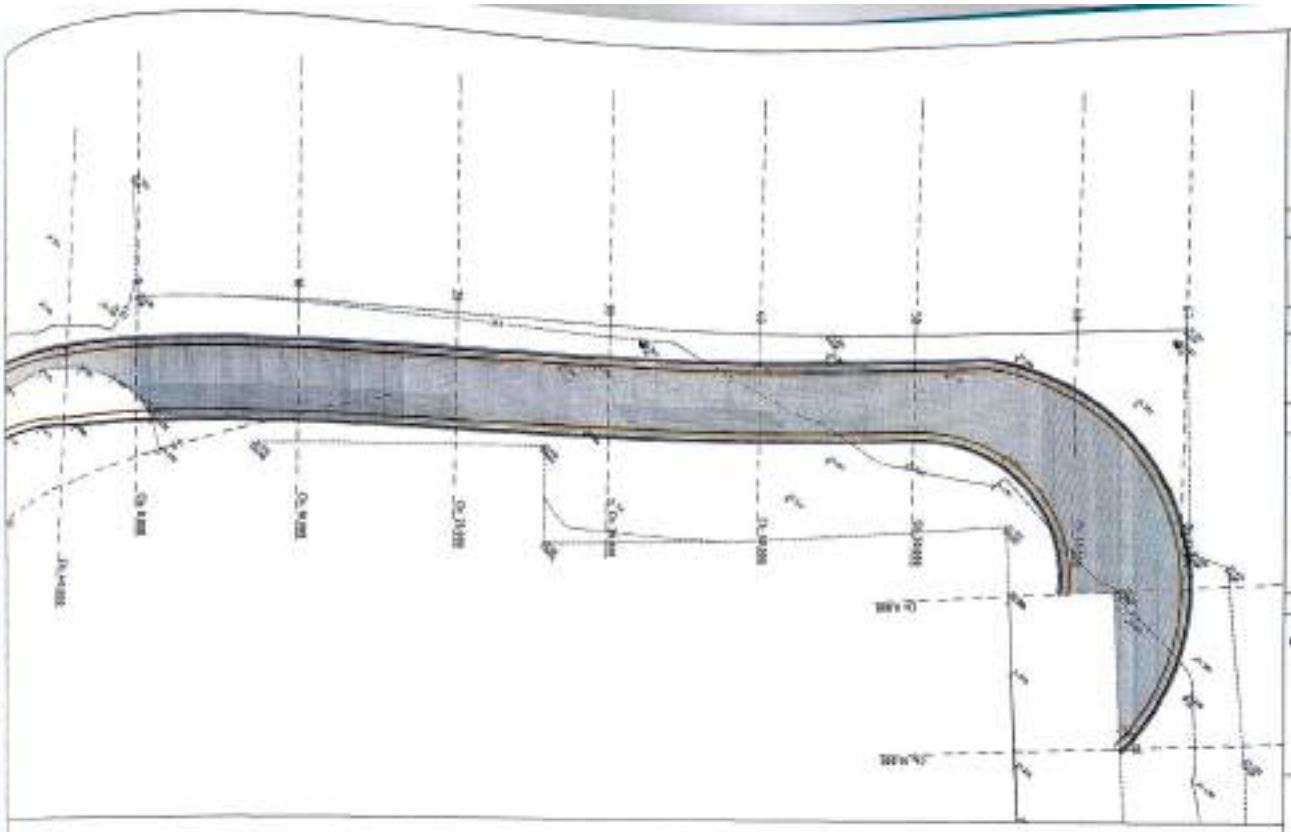

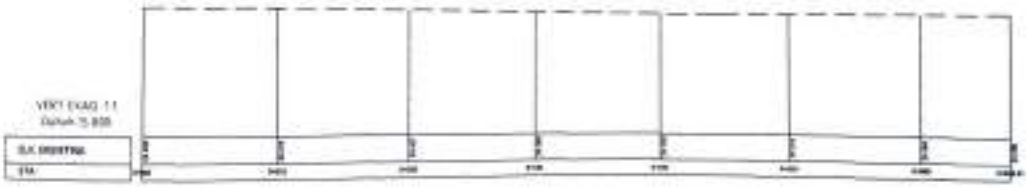

PLAN & PROFILE LAYOUT SEGMEN C STA. 0+00 - STA. 0+66

SKALA 1 : 250

KEMENTERIAN PERHUBUNGAN
DIREKTORAT JENDERAL PERHUBUNGAN DARAT
BALAI PENGUJIAN LAIK JALAN DAN SERTIFIKASI KENDARAAN BERMOTOR

PERKERJAAN

REVIEW DED PELEBARAN JALAN AKSES DAN LINGKUNGAN TAHUN 2023

LOKASI

BALAI PENGUJIAN LAIK JALAN DAN SERTIFIKASI KENDARAAN BERMOTOR KECAMATAN CIBITUNG KABUPATEN BEKASI

DIBUAT OLEH

PEJABAT PEMBUAT KOMITMEN BALAI PENGUJIAN LAIK JALAN DAN SERTIFIKASI KENDARAAN BERMOTOR

ANUAR OKTAVIANAWAN, S.T
NIP. 19831004 202012 1 005

MENYETUJUI

KUASA PENGGUNA ANGGARAN / KEPALA BALAI PENGUJIAN LAIK JALAN DAN SERTIFIKASI KENDARAAN BERMOTOR

YUSUF NUGROHO, ST, MT
NIP. 19740514 199903 1 001

PERENCANA		
GAMBAR		
SKALA	1 : 250	TANGGAL
DIGAMBAR		
DIBUAT		
DIPERIKSA		
NO.GAMBAR	8 dari 8 | 85	REVISI
KERTAS GAMBAR A3		

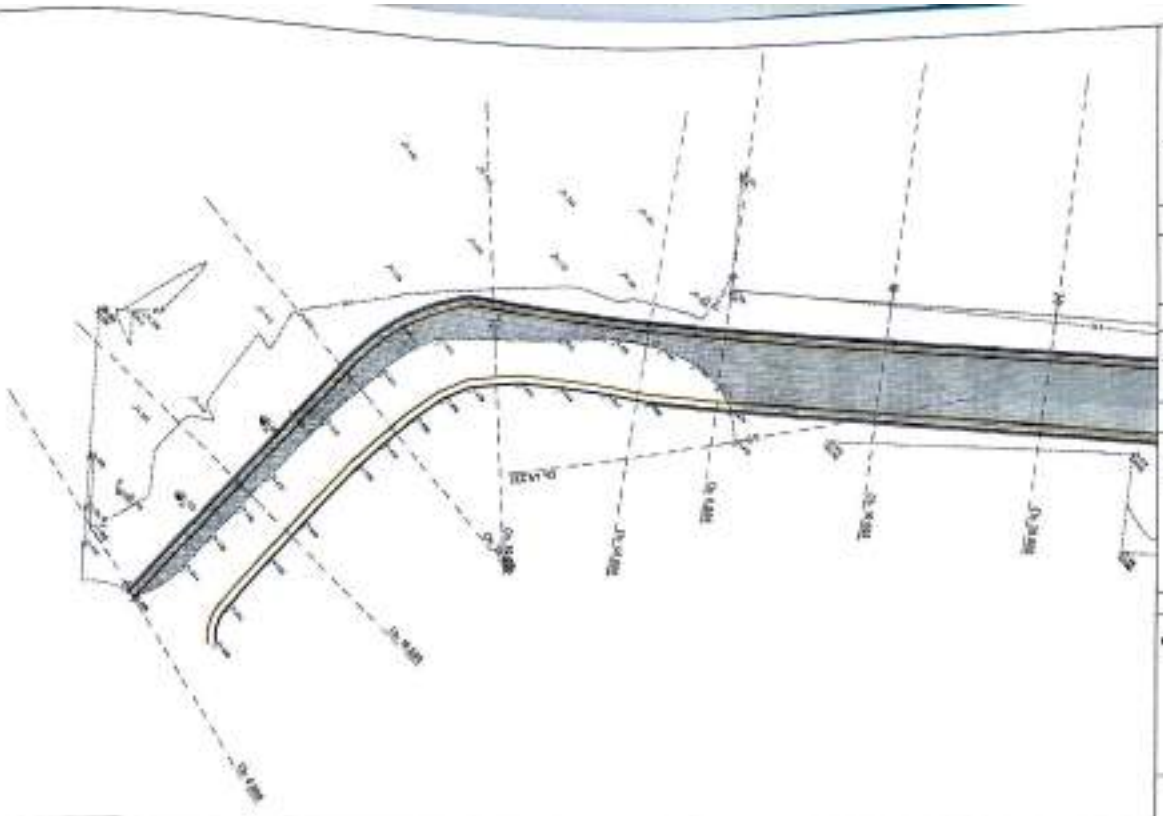

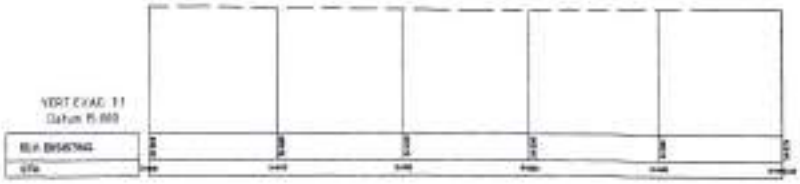

PLAN & PROFILE LAYOUT SEGMEN C STA. 0+00 - STA. 0+49

SKALA 1 : 250

KEMENTERIAN PERHUBUNGAN
DIREKTORAT JENDERAL PERHUBUNGAN DARAT
BALAI PENGUJIAN LAIK JALAN DAN SERTIFIKASI KENDARAAN BERMOTOR

PERKERJAAN

REVIEW DED PELEBARAN JALAN AKSES DAN LINGKUNGAN TAHUN 2025

LOKASI

BALAI PENGUJIAN LAIK JALAN DAN SERTIFIKASI KENDARAAN BERMOTOR KECAMATAN CIBITUNG KABUPATEN BEKASI

DIBUAT OLEH

PEJABAT PEMBUAT KOMITMEN BALAI PENGUJIAN LAIK JALAN DAN SERTIFIKASI KENDARAAN BERMOTOR

ANWAR OKTAVIANUS, S.T.
NIP. 19851004 202012 1 008

MENYETUJUI

KUASA PENGGUNA ANGGARAN / KEPALA BALAI PENGUJIAN LAIK JALAN DAN SERTIFIKASI KENDARAAN BERMOTOR

YUSUP NUGROHO, ST, MT
NIP. 19740814 199803 1 001

PERENCANA		
GAMBAR		
SKALA	1 : 250	TANGGAL
DIGAMBAR		
DIBUAT		
DIPERIKSA		
NO.GAMBAR	5-03 8 / 04	REVISI
KERTAS GAMBAR A3		

KEY PLAN

KEMENTERIAN PERHUBUNGAN
DIREKTORAT JENDERAL PERHUBUNGAN DARAT
BALAI PENGUJIAN LAIK JALAN DAN SERTIFIKASI KENDARAAN BERMOTOR

PEKERJAAN

REVIEW DED PELEBARAN JALAN AKSES DAN LINGKUNGAN TAHUN 2023

LOKASI

BALAI PENGUJIAN LAIK JALAN DAN SERTIFIKASI KENDARAAN BERMOTOR KECAMATAN CIBITUNG KABUPATEN BEKASI

DIBUAT OLEH

PEJABAT PEMBUAT KOMITMEN
BALAI PENGUJIAN LAIK JALAN DAN SERTIFIKASI KENDARAAN BERMOTOR

ANJAR OKTAVIANUS, S.T
NIP. 19851004 202012 1 008

MENYETUJUI

KUASA PENGGUNA ANGGARAN / KEPALA BALAI PENGUJIAN LAIK JALAN DAN SERTIFIKASI KENDARAAN BERMOTOR

YUSUF MUSKOMO, ST., ME
NIP. 19740614 199803 1 001

PERENCANA		
GAMBAR		
SKALA	1 : 250	TANGGAL
DIGAMBAR		
DIBUAT		
DIPERIKSA		
NO.GAMBAR	0403 / 03	REVISI
KERTAS GAMBAR A3		

DETAIL PLAN LAYOUT SEGMEN C STA. 0+00 - STA. 0+43

SKALA 1 : 250

KEY PLAN

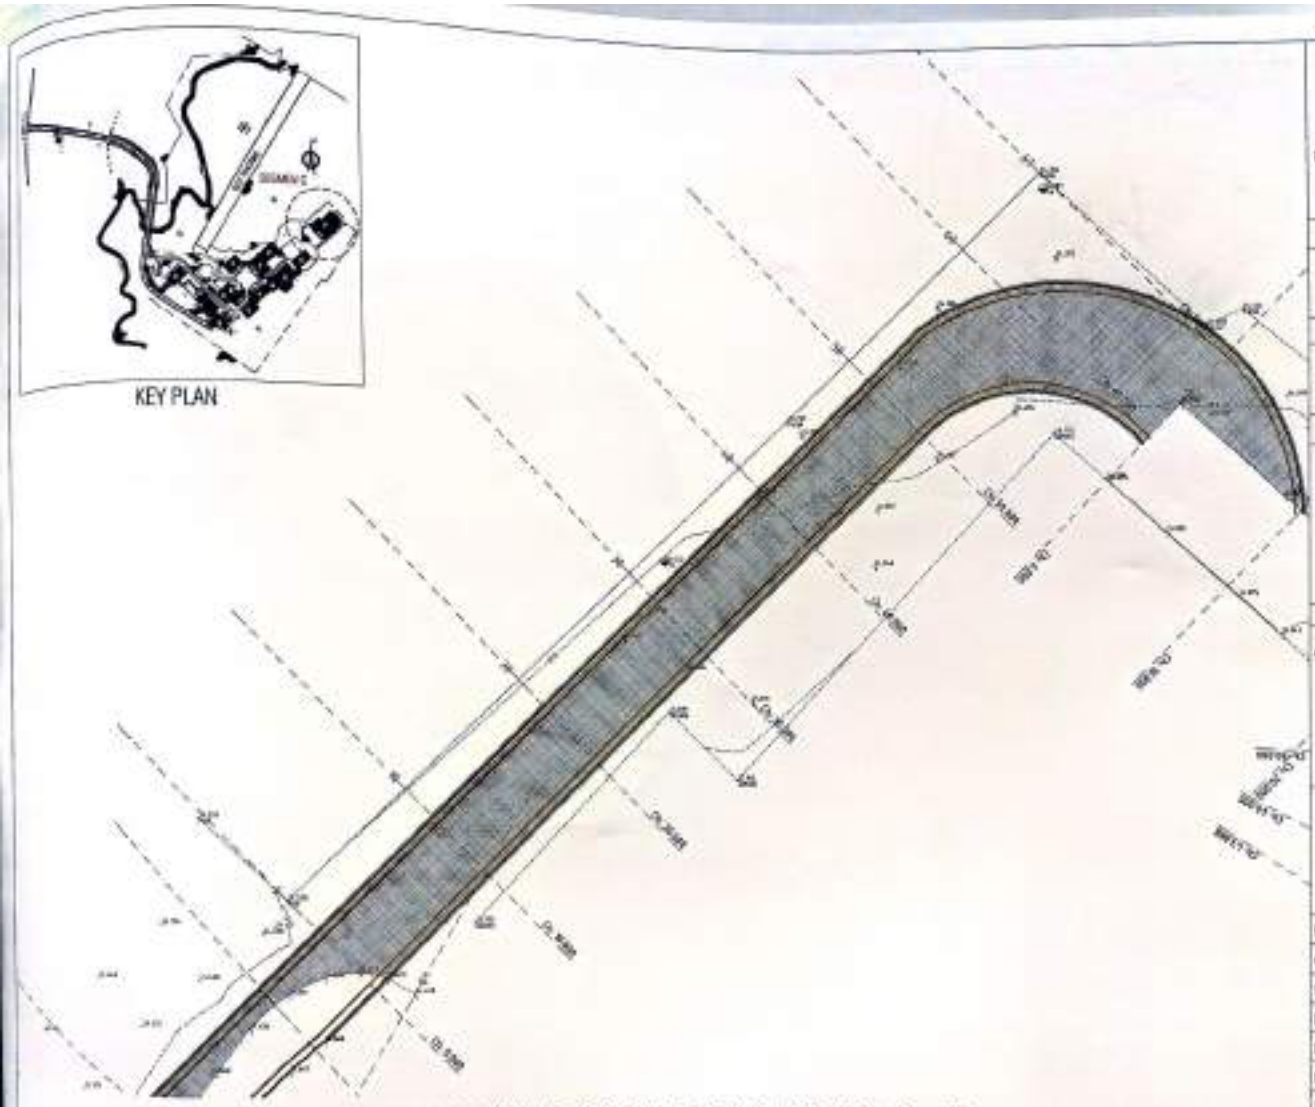

DETAIL PLAN LAYOUT SEGMEN C STA. 0+00 - STA. 0+66

SKALA 1 : 250

KEMENTERIAN PERHUBUNGAN
DIREKTORAT JENDERAL PERHUBUNGAN DARAT
BALAI PENGUJIAN LAIK JALAN DAN SERTIFIKASI KENDARAAN BERMOTOR

PEKERJAAN

REVIEW DED PELEBARAN JALAN AKSES DAN LINGKUNGAN TAHUN 2023

LOKASI

BALAI PENGUJIAN LAIK JALAN DAN SERTIFIKASI KENDARAAN BERMOTOR KECAMATAN CIBITUNG KABUPATEN BEKASI

DIBUAT OLEH

PEJABAT PEMBUAT KOMITMEN
BALAI PENGUJIAN LAIK JALAN DAN SERTIFIKASI KENDARAAN BERMOTOR

ANJAR OKTAVIANURI, S.T
NIP. 19931004 202012 1 008

MENYETUJUI

KUASA PENGGUNA ANGGARAN / KEPALA BALAI PENGUJIAN LAIK JALAN DAN SERTIFIKASI KENDARAAN BERMOTOR

YUSUF NUGROHO, ST, MT
NIP. 19740514 199803 1 001

PERENCANA		
GAMBAR		
SKALA	1 : 250	TANGGAL
DIGAMBAR		
DIBUAT		
DIPERIKSA		
NO GAMBAR	B-03.1 / 02	REVISI
KERTAS GAMBAR A3		

KEY PLAN

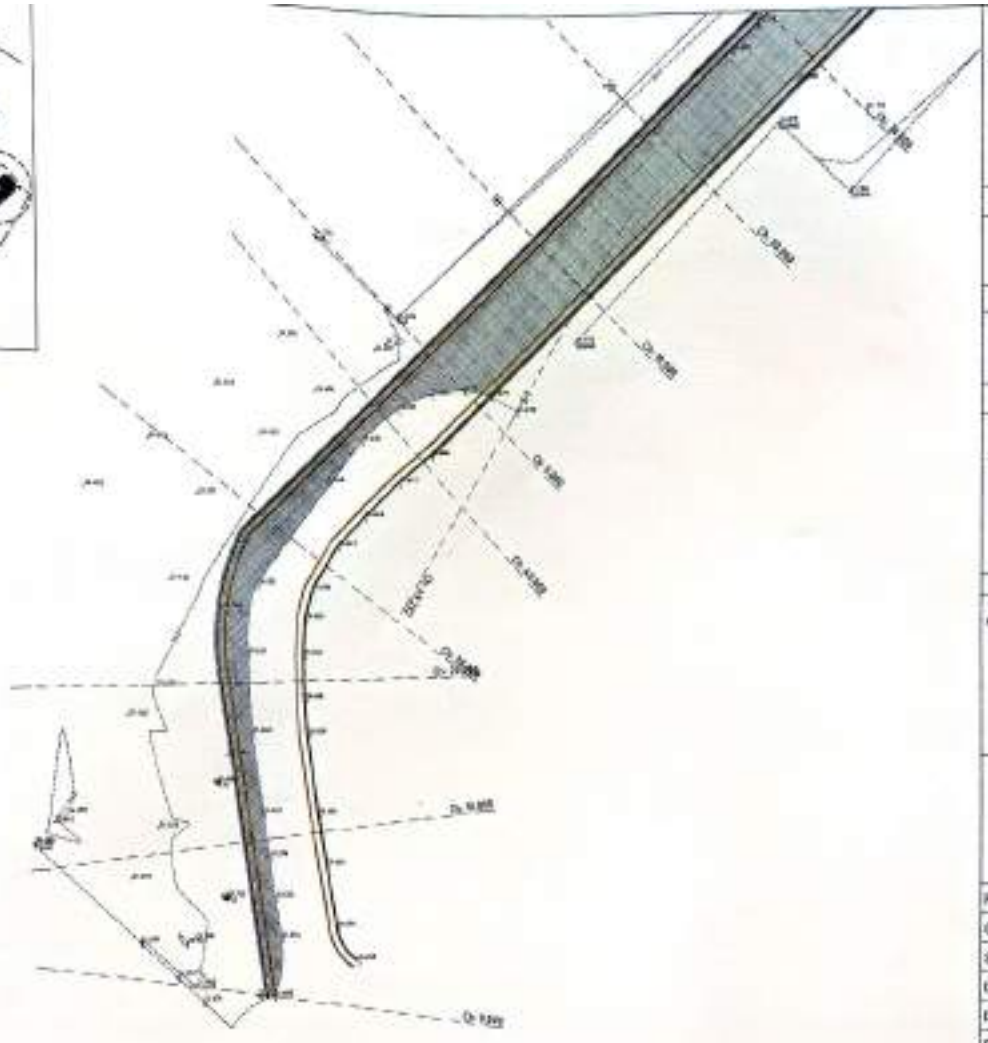

DETAIL PLAN LAYOUT SEGMEN C STA. 0+00 - STA. 0+49

SKALA 1 : 250

KEMENTERIAN PERHUBUNGAN
DIREKTORAT JENDERAL PERHUBUNGAN DARAT
BALAI PENGUJIAN LAIK JALAN DAN SERTIFIKASI KENDARAAN BERMOTOR

PERKEJAAN

REVIEW DED PELEBARAN JALAN AKSES DAN LINGKUNGAN TAHUN 2023

LOKASI

BALAI PENGUJIAN LAIK JALAN DAN SERTIFIKASI KENDARAAN BERMOTOR KECAMATAN CIBITUNG KABUPATEN BEKASI

DIBUAT OLEH

PEJABAT PEMBUAT KOMITMEN BALAI PENGUJIAN LAIK JALAN DAN SERTIFIKASI KENDARAAN BERMOTOR

ANJAR OKTAVIANUR, S.T
NIP. 19931004 202012 1 008

MENYETUJUI

KUASA PENGGUNA ANGGARAN / KEPALA BALAI PENGUJIAN LAIK JALAN DAN SERTIFIKASI KENDARAAN BERMOTOR

YUSUF MUGRIMO, ST, MT
NIP. 19740614 199803 1 001

PERENCANA		
GAMBAR		
SKALA	1 : 250	TANGGAL
DIGAMBAR		
DIBUAT		
DIPERIKSA		
NO.GAMBAR	9-03 8 / 01	REVISI
KERTAS GAMBAR A3		

D3 B. PLAN & PROFILE LAYOUT (SEGMEN C)

DETAIL ENGINEERING DESIGN (DED)
REVIEW DED PELEBARAN JALAN AKSES DAN LINGKUNGAN

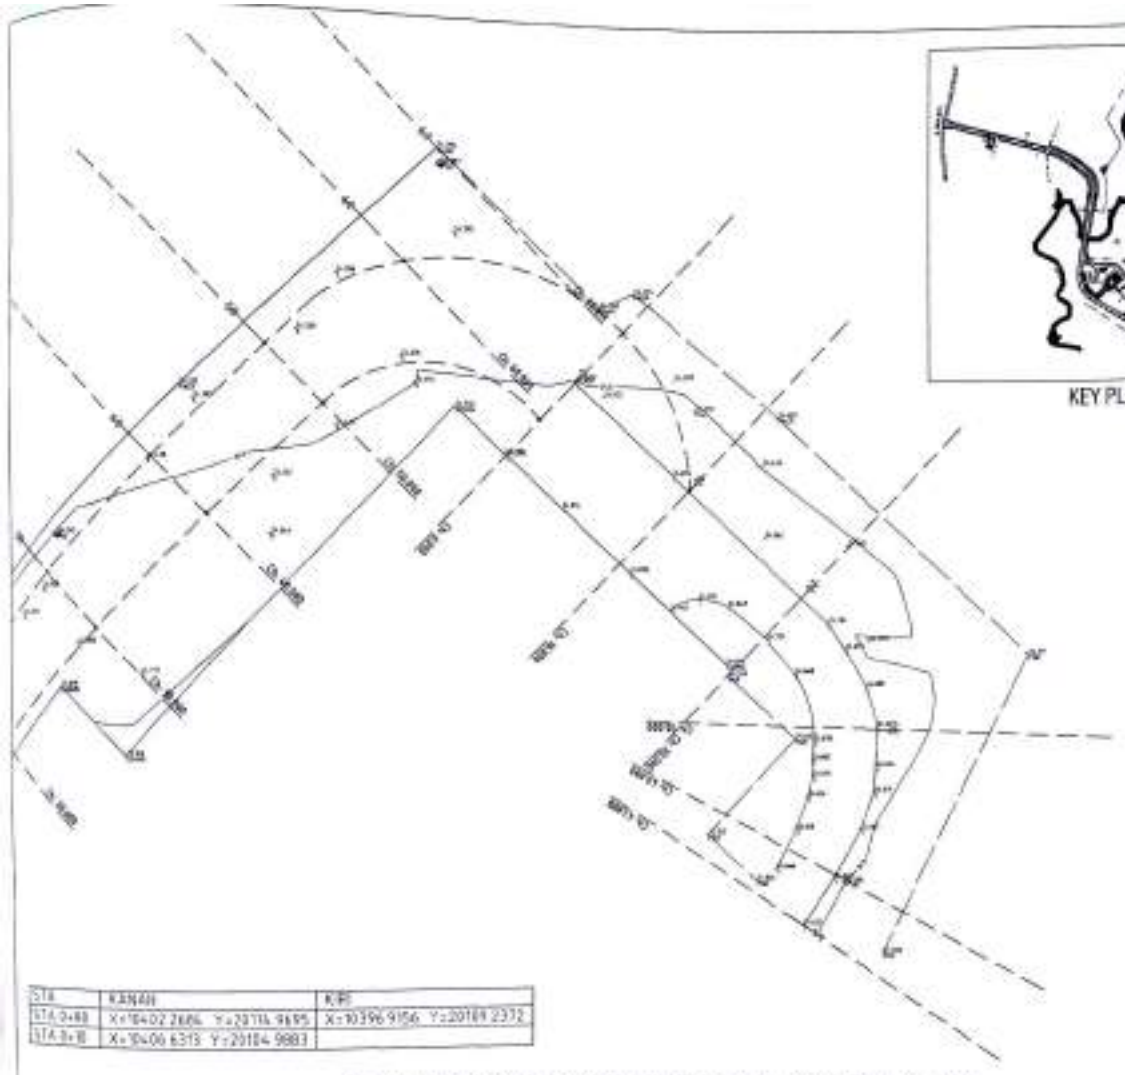

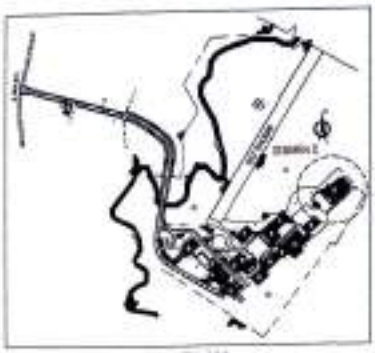

KEY PLAN

STA	KANAN	KIRI
STA 0+00	X=10402.2686 Y=20114.9695	X=10396.9156 Y=20169.2372
STA 0+43	X=10406.6313 Y=20184.9883	

ALIGNMENT LAYOUT SEGMEN C STA. 0+00 - STA. 0+43

SKALA 1 : 250

KEMENTERIAN PERHUBUNGAN
DIREKTORAT JENDERAL PERHUBUNGAN DARAT
BALAI PENGUJIAN LAIK JALAN DAN SERTIFIKASI KENDARAAN BERMOTOR

PEKERJAAN

REVIEW DED PELEBARAN JALAN AKSES DAN LINGKUNGAN TAHUN 2023

LOKASI

BALAI PENGUJIAN LAIK JALAN DAN SERTIFIKASI KENDARAAN BERMOTOR KECAMATAN CIBITUNG KABUPATEN BEKASI

DIBUAT OLEH

PEJABAT PEMBUAT KOMITMEN BALAI PENGUJIAN LAIK JALAN DAN SERTIFIKASI KENDARAAN BERMOTOR

ANJAR OKTAVIANUS, S.T
NIP. 19931004 202212 1 006

MENYETUJUI

KUASA PENGGUNA ANGGARAN / KEPALA BALAI PENGUJIAN LAIK JALAN DAN SERTIFIKASI KENDARAAN BERMOTOR

YUSUF NUGROHO, ST, MT
NIP. 19740614 199803 1 001

PERENCANA			
GAMBAR			
SKALA	1 : 250	TANGGAL	
DIGAMBAR			
DIBUAT			
DIPERIKSA			
NO. GAMBAR	0-03 A / 03	REVISI	
KERTAS GAMBAR A3			

KEY PLAN

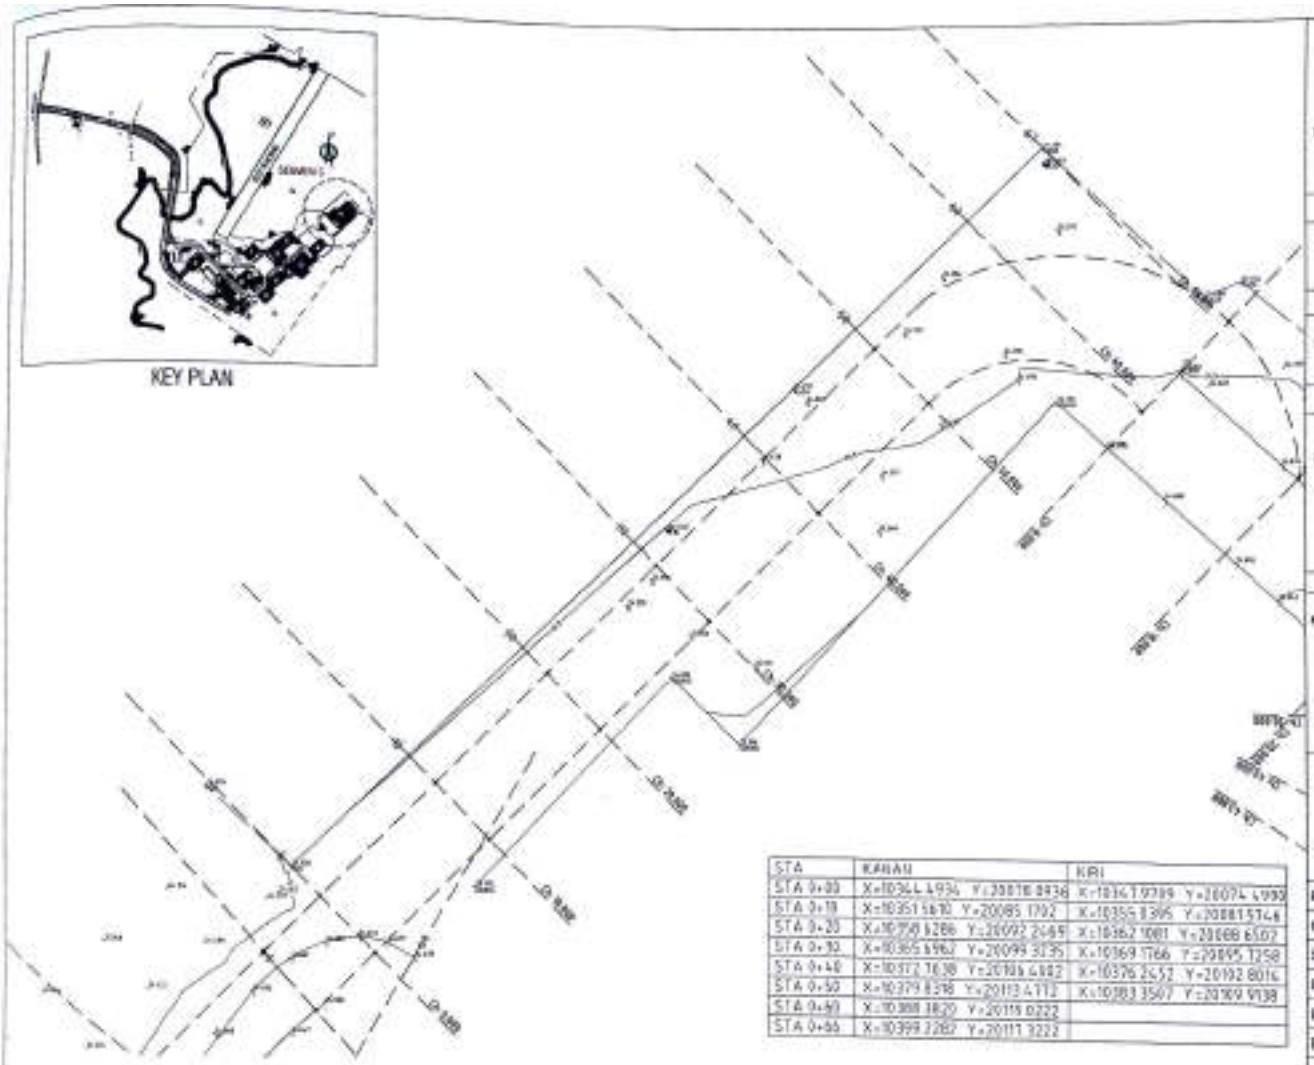

STA	KANAN	KIRI
STA 0+00	X=10364.4934 Y=20078.8436	X=10347.9789 Y=20074.4992
STA 0+18	X=10351.5870 Y=20085.1702	X=10355.8395 Y=20081.5746
STA 0+20	X=10350.6286 Y=20092.2469	X=10362.1081 Y=20088.6502
STA 0+32	X=10365.6962 Y=20099.3235	X=10369.1766 Y=20095.7258
STA 0+48	X=10372.7638 Y=20106.4002	X=10376.2532 Y=20102.8016
STA 0+50	X=10379.8318 Y=20113.4772	X=10383.3507 Y=20109.9738
STA 0+60	X=10388.3820 Y=20115.0222	
STA 0+66	X=10399.2282 Y=20117.3222	

ALIGNMENT LAYOUT SEGMEN C STA. 0+00 - STA. 0+66

SKALA 1 : 250

KEMENTERIAN PERHUBUNGAN
DIREKTORAT JENDERAL PERHUBUNGAN DARAT
BALAI PENGUJIAN LAIK JALAN DAN
SERTIFIKASI KENDARAAN BERMOTOR

PEKERJAAN

REVIEW DED PELEBARAN JALAN AKSES DAN LINGKUNGAN TAHUN 2023

LOKASI

BALAI PENGUJIAN LAIK JALAN DAN SERTIFIKASI KENDARAAN BERMOTOR KECAMATAN CIBITUNG KABUPATEN BEKASI

DIBUAT OLEH

PEJABAT PEMBUAT KOMITMEN BALAI PENGUJIAN LAIK JALAN DAN SERTIFIKASI KENDARAAN BERMOTOR

ANJAR OKTAVIANUR, S.T
NIP. 19831004 202012 1 008

MENYETUJUI

KUASA PENGGUNA ANGGARAN / KEPALA BALAI PENGUJIAN LAIK JALAN DAN SERTIFIKASI KENDARAAN BERMOTOR

YUNUF MUKRIYADI, ST, MT
NIP. 19740814 199803 1 001

PERENCANA

GAMBAR

SKALA	1 : 250	TANGGAL
DIGAMBAR		
DIBUAT		
DIPERIKSA		
NO. GAMBAR	9-03.6 / 02	REVISI
KERTAS GAMBAR: A3		

KEY PLAN

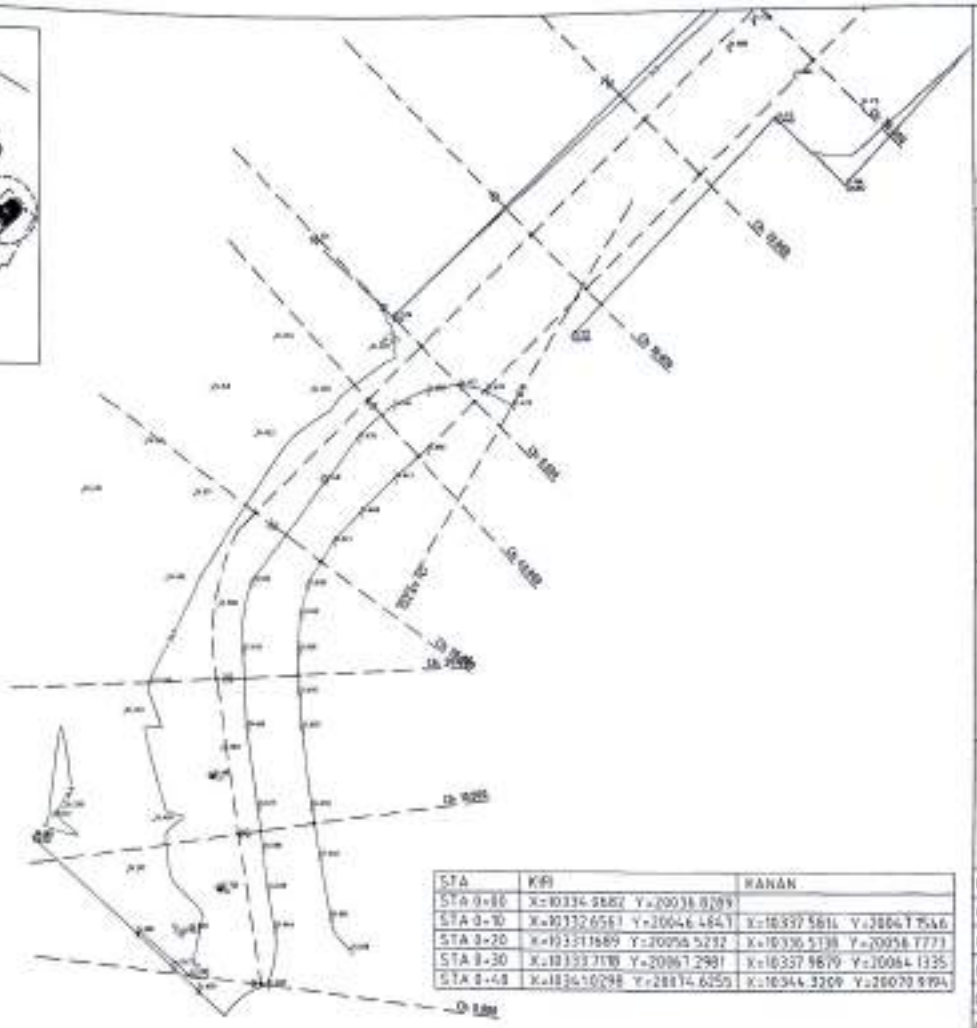

STA	KIRI	KANAN
STA 0+00	X=10334.9882 Y=20038.8289	
STA 0+10	X=10332.6561 Y=20046.4841	X=10337.5816 Y=20041.7546
STA 0+20	X=10331.7689 Y=20056.5232	X=10336.5138 Y=20056.7773
STA 0+30	X=10333.7188 Y=20067.2981	X=10337.9879 Y=20064.1335
STA 0+48	X=10341.0298 Y=20074.6055	X=10344.3209 Y=20070.9794

ALIGNMENT LAYOUT SEGMEN C STA. 0+00 - STA. 0+49

SKALA 1 : 250

KEMENTERIAN PERHUBUNGAN
DIREKTORAT JENDERAL PERHUBUNGAN DARAT
BALAI PENGUJIAN LAIK JALAN DAN SERTIFIKASI KENDARAAN BERMOTOR

PEKERJAAN		
REVIEW DED PELEBARAN JALAN AKSES DAN LINGKUNGAN TAHUN 2023		
LOKASI		
BALAI PENGUJIAN LAIK JALAN DAN SERTIFIKASI KENDARAAN BERMOTOR KECAMATAN CIGITLING KABUPATEN BEKASI		
DIBUAT OLEH		
PEJABAT PEMBUAT KOMITMEN BALAI PENGUJIAN LAIK JALAN DAN SERTIFIKASI KENDARAAN BERMOTOR ANJAR OKTAWAWIBI, S.T NIP. 19931004 202012 1 008		
MENYETUJUI		
KUASA PENGGUNA ANGGARAN / KEPALA BALAI PENGUJIAN LAIK JALAN DAN SERTIFIKASI KENDARAAN BERMOTOR YUSUF MUHRONI, ST, MT NIP. 19742616 199803 1 001		
PERENCANA		
GAMBAR		
SKALA	1 : 250	TANGGAL
DIGAMBAR		
DIBUAT		
DIPERIKSA		
NO. GAMBAR	3-03 A (01)	REVISI
KERTAS GAMBAR A3		

D3 A. ALIGNMENT LAYOUT (SEGMEN C)

DETAIL ENGINEERING DESIGN (DED)
REVIEW DED PELEBARAN JALAN AKSES DAN LINGKUNGAN

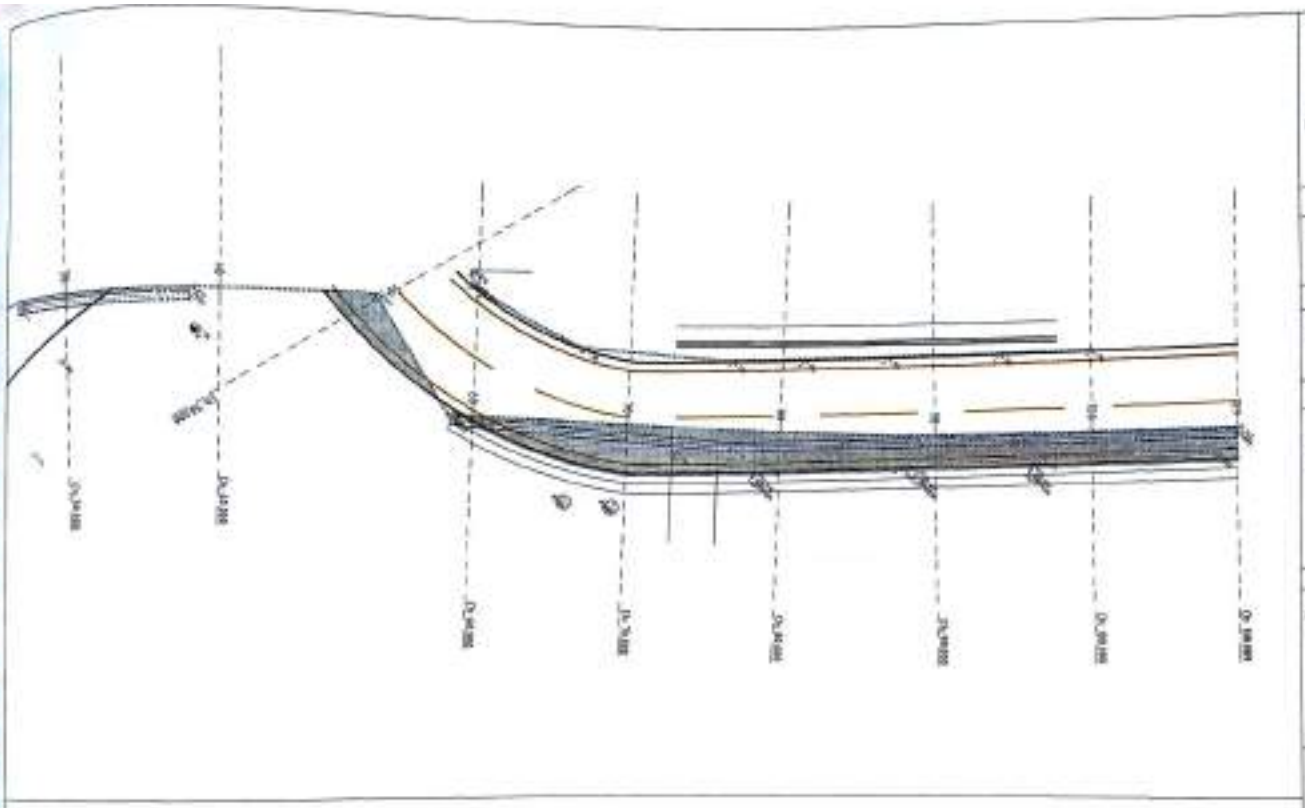

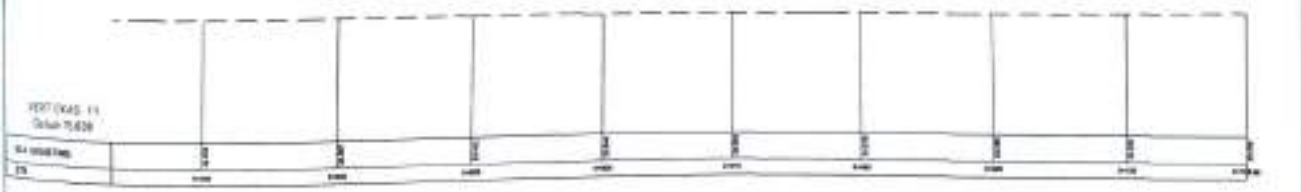

PLAN & PROFILE LAYOUT SEGMEN B STA. 0+80 - STA. 0+108

SKALA 1 : 250

KEMENTERIAN PERHUBUNGAN
DIREKTORAT JENDERAL PERHUBUNGAN DARAT
BALAI PENGUJIAN LAIK JALAN DAN SERTIFIKASI KENDARAAN BERMOTOR

PEKERJAAN

REVIEW DED PELEBARAN JALAN AKSES DAN LINGKUNGAN TAHUN 2023

LOKASI

BALAI PENGUJIAN LAIK JALAN DAN SERTIFIKASI KENDARAAN BERMOTOR KECAMATAN CIBITUNG KABUPATEN BEKASI

DIBUAT OLEH

PEJABAT PEMBUAT KOMITMEN BALAI PENGUJIAN LAIK JALAN DAN SERTIFIKASI KENDARAAN BERMOTOR

ANJAR OKTAVIANUS, S.T
NIP. 19931004 202012 1 008

MENYETUJUI

KUASA PENGGUNA ANGGARAN / KEPALA BALAI PENGUJIAN LAIK JALAN DAN SERTIFIKASI KENDARAAN BERMOTOR

YUSUF MUSRONI, ST, MT
NIP. 19740614 199803 1 001

PERENCANA		
GAMBAR		
SKALA	1 : 250	TANGGAL
DIGAMBAR		
DIBUAT		
DIPERIKSA		
NO.GAMBAR	3-02 B / 04	REVISI
KERTAS GAMBAR A3		

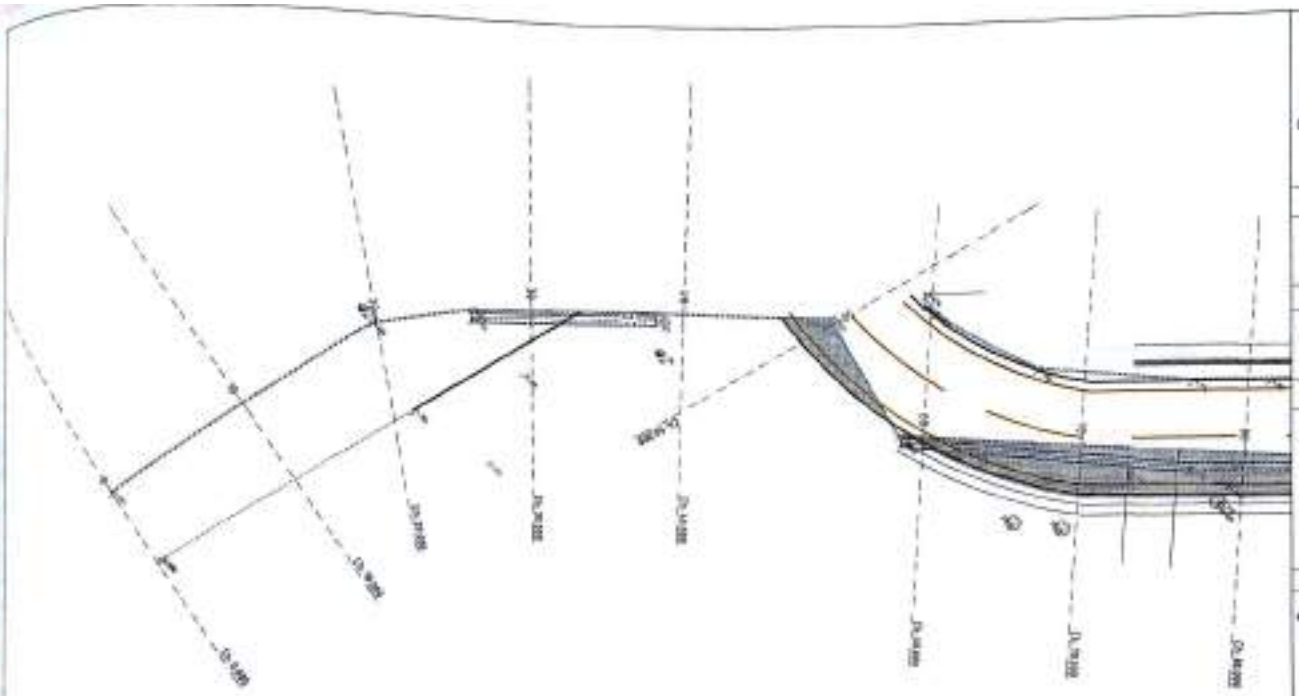

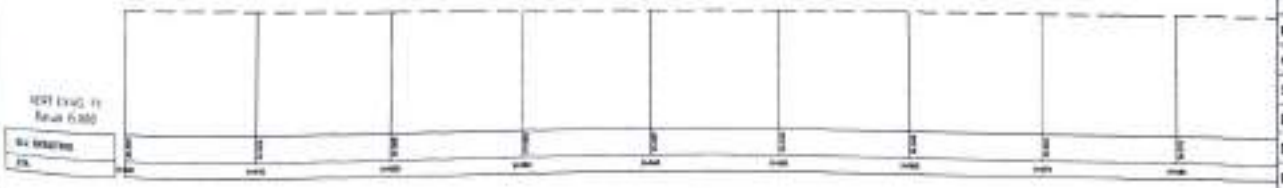

PLAN & PROFILE LAYOUT SEGMEN B STA. 0+00 - STA. 0+80

SKALA 1 : 250

KEMENTERIAN PERHUBUNGAN
DIREKTORAT JENDERAL PERHUBUNGAN DARAT
BALAI PENGUJIAN LAIK JALAN DAN SERTIFIKASI KENDARAAN BERMOTOR

PEKERJAAN

REVIEW DED PELEBARAN JALAN AKSES DAN LINGKUNGAN TAHUN 2023

LOKASI

BALAI PENGUJIAN LAIK JALAN DAN SERTIFIKASI KENDARAAN BERMOTOR KECAMATAN CIBITUNG KABUPATEN BEKASI

DIBUAT OLEH

PEJABAT PEMBUAT KOMITMEN
BALAI PENGUJIAN LAIK JALAN DAN SERTIFIKASI KENDARAAN BERMOTOR

ANJAR OKTAVIANUR, S.T
NIP. 19931004 202012 1 008

MENYETUJUI

KUASA PENGGUNA ANGGARAN / KEPALA BALAI PENGUJIAN LAIK JALAN DAN SERTIFIKASI KENDARAAN BERMOTOR

YUSUP REVERSHO, ST, MT
NIP. 19740614 199803 1 001

PERENCANA		
GAMBAR		
SKALA	1 : 250	TANGGAL
DIGAMBAR		
DIBUAT		
DIPERIKSA		
NO. GAMBAR	0-02 B / 03	REVISI
KERTAS GAMBAR A3		

KEY PLAN

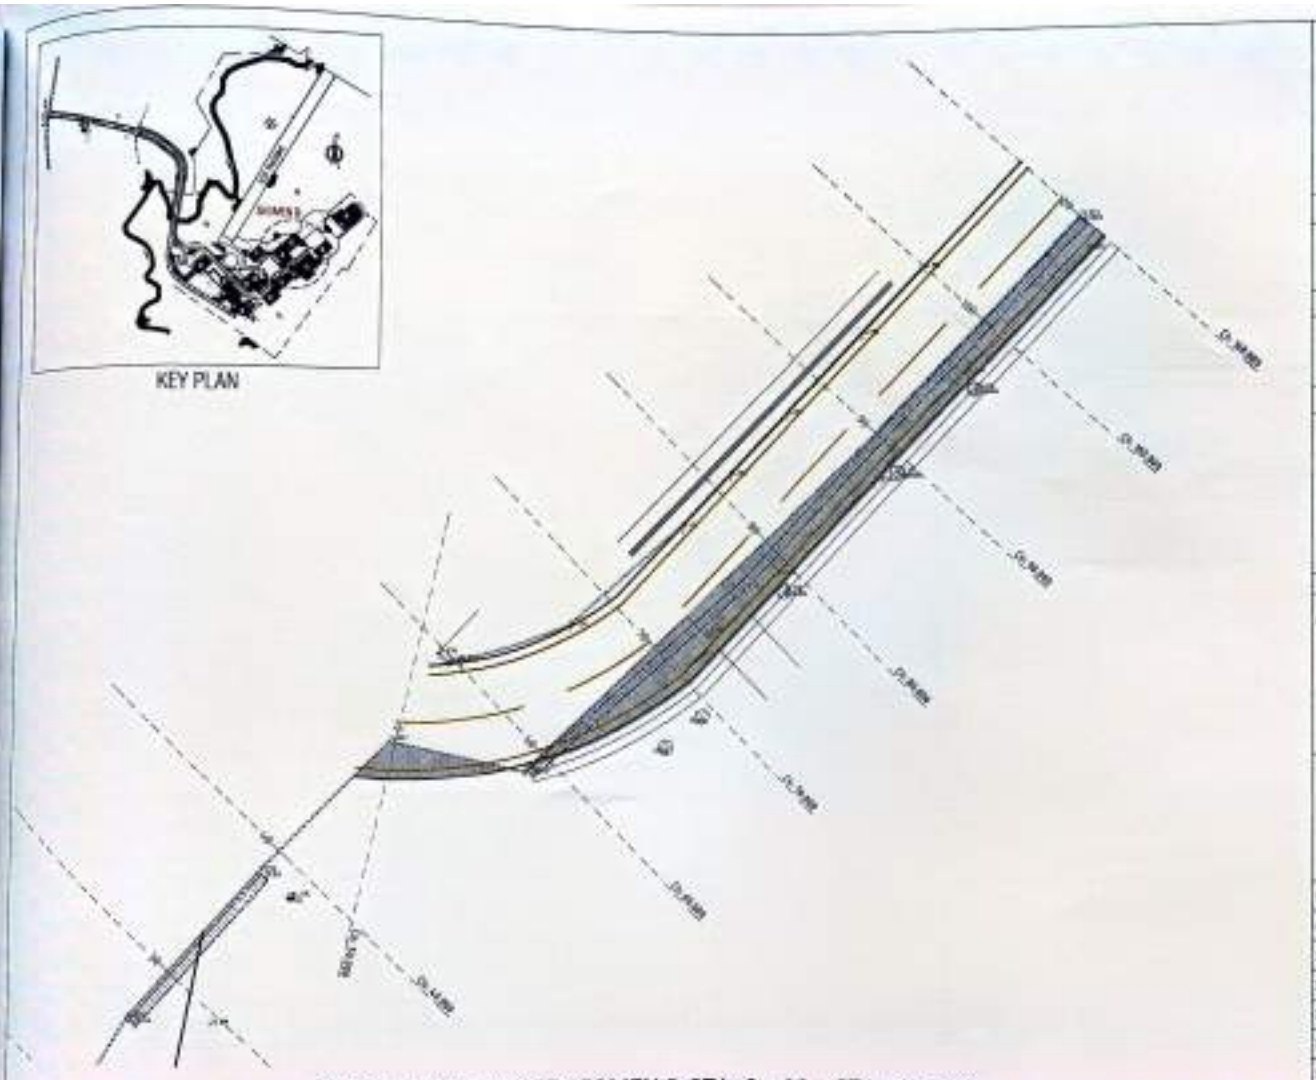

DETAIL PLAN LAYOUT SEGMEN B STA. 0+80 - STA. 0+108

SKALA 1 : 250

KEMENTERIAN PERHUBUNGAN
DIREKTORAT JENDERAL PERHUBUNGAN DARAT
BALAI PENGUJIAN LAIK JALAN DAN SERTIFIKASI KENDARAAN BERMOTOR

PEKERJAAN

REVIEW DED PELEBARAN JALAN AKSES DAN LINGKUNGAN TAHUN 2023

LOKASI

BALAI PENGUJIAN LAIK JALAN DAN SERTIFIKASI KENDARAAN BERMOTOR KECAMATAN CIBITUNG KABUPATEN BEKASI

DIBUAT OLEH

PEJABAT PEMBUAT KOMITMEN BALAI PENGUJIAN LAIK JALAN DAN SERTIFIKASI KENDARAAN BERMOTOR

ANJAR OKTAVIANUR, S.T
NIP. 19931004 202012 1 008

MENYETUJUI

KUASA PENGGUNA ANGGARAN / KEPALA BALAI PENGUJIAN LAIK JALAN DAN SERTIFIKASI KENDARAAN BERMOTOR

YUSUF MUSRORI, ST, MT
NIP. 19710614 199803 1 001

PERENCANA

GAMBAR

SKALA	1 : 250	TANGGAL
DIGAMBAR		
DIBUAT		
DIPERIKSA		
NO.GAMBAR	D-02 B / 02	REVISI
KERTAS GAMBAR A3		

KEY PLAN

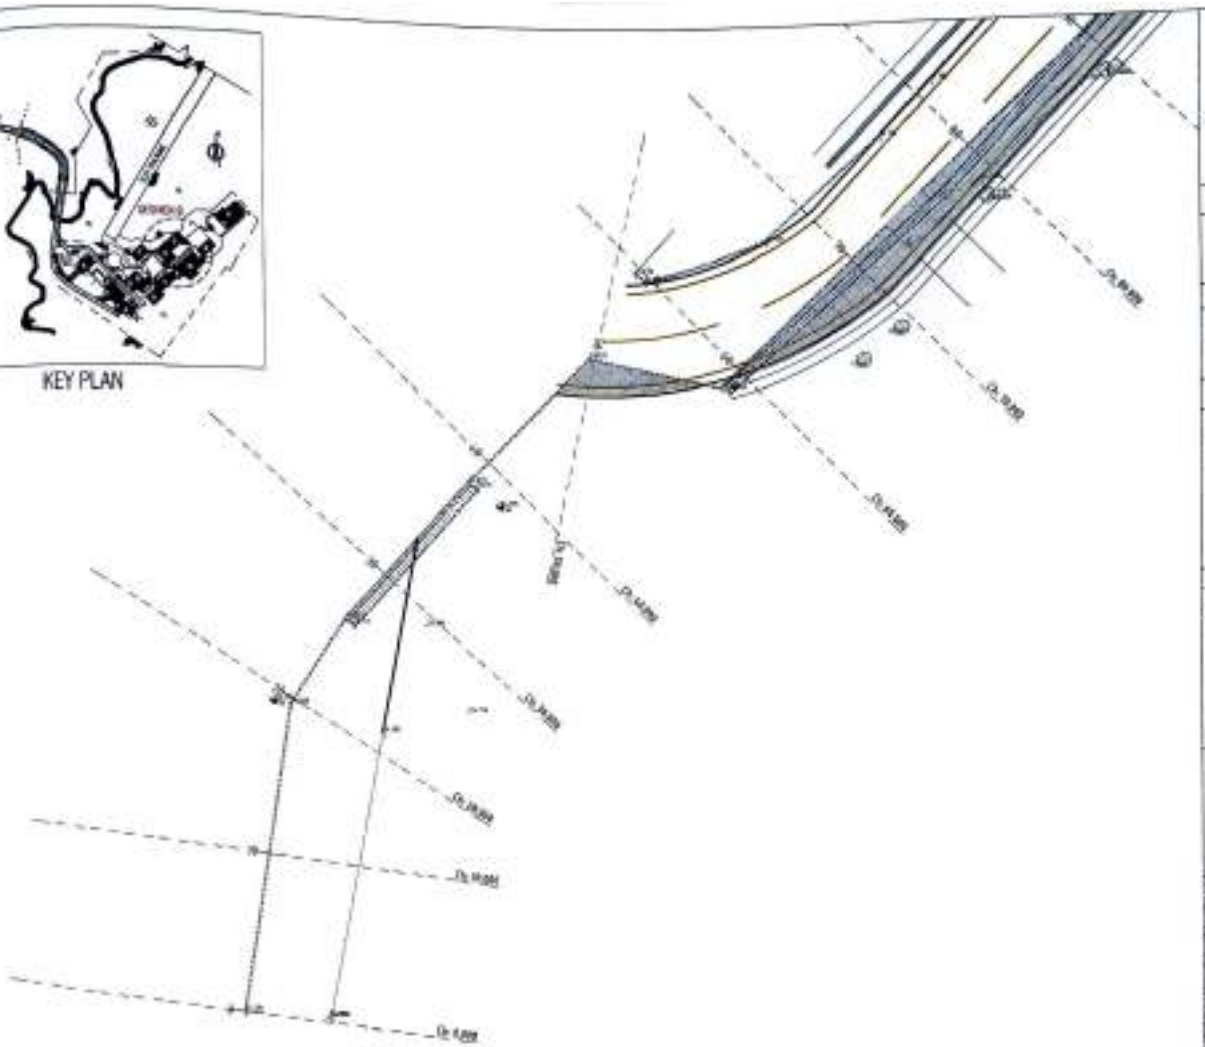

DETAIL PLAN LAYOUT SEGMEN B STA. 0+00 - STA. 0+80

SKALA 1 : 250

KEMENTERIAN PERHUBUNGAN
DIREKTORAT JENDERAL PERHUBUNGAN DARAT
BALAI PENGUJIAN LAIK JALAN DAN SERTIFIKASI KENDARAAN BERMOTOR

PEKERJAAN		
REVIEW DED PELEBARAN JALAN AKSES DAN LINGKUNGAN TAHUN 2023		
LOKASI		
BALAI PENGUJIAN LAIK JALAN DAN SERTIFIKASI KENDARAAN BERMOTOR KECAMATAN CIBITUNG KABUPATEN BEKASI		
DIBUAT OLEH		
PEJABAT PEMBUAT KOMITMEN BALAI PENGUJIAN LAIK JALAN DAN SERTIFIKASI KENDARAAN BERMOTOR ANJAR OKTAVIANUR, S.T NIP. 198910302022121 009		
MENYETUJUI		
KUASA PENGGUNA ANGGARAN / KEPALA BALAI PENGUJIAN LAIK JALAN DAN SERTIFIKASI KENDARAAN BERMOTOR YUSUF NURROHIM, ST, MT NIP. 197403141998031001		
PERENCANA		
GAMBAR		
SKALA	1 : 250	TANGGAL
DIGAMBAR		
DIBUAT		
DIPERIKSA		
NO. GAMBAR	D-02 B / 01	REVISI
KERTAS GAMBAR A3		

D2 B. PLAN & PROFILE LAYOUT (SEGMEN B)

DETAIL ENGINEERING DESIGN (DED)
REVIEW DED PELEBARAN JALAN AKSES DAN LINGKUNGAN

KEY PLAN

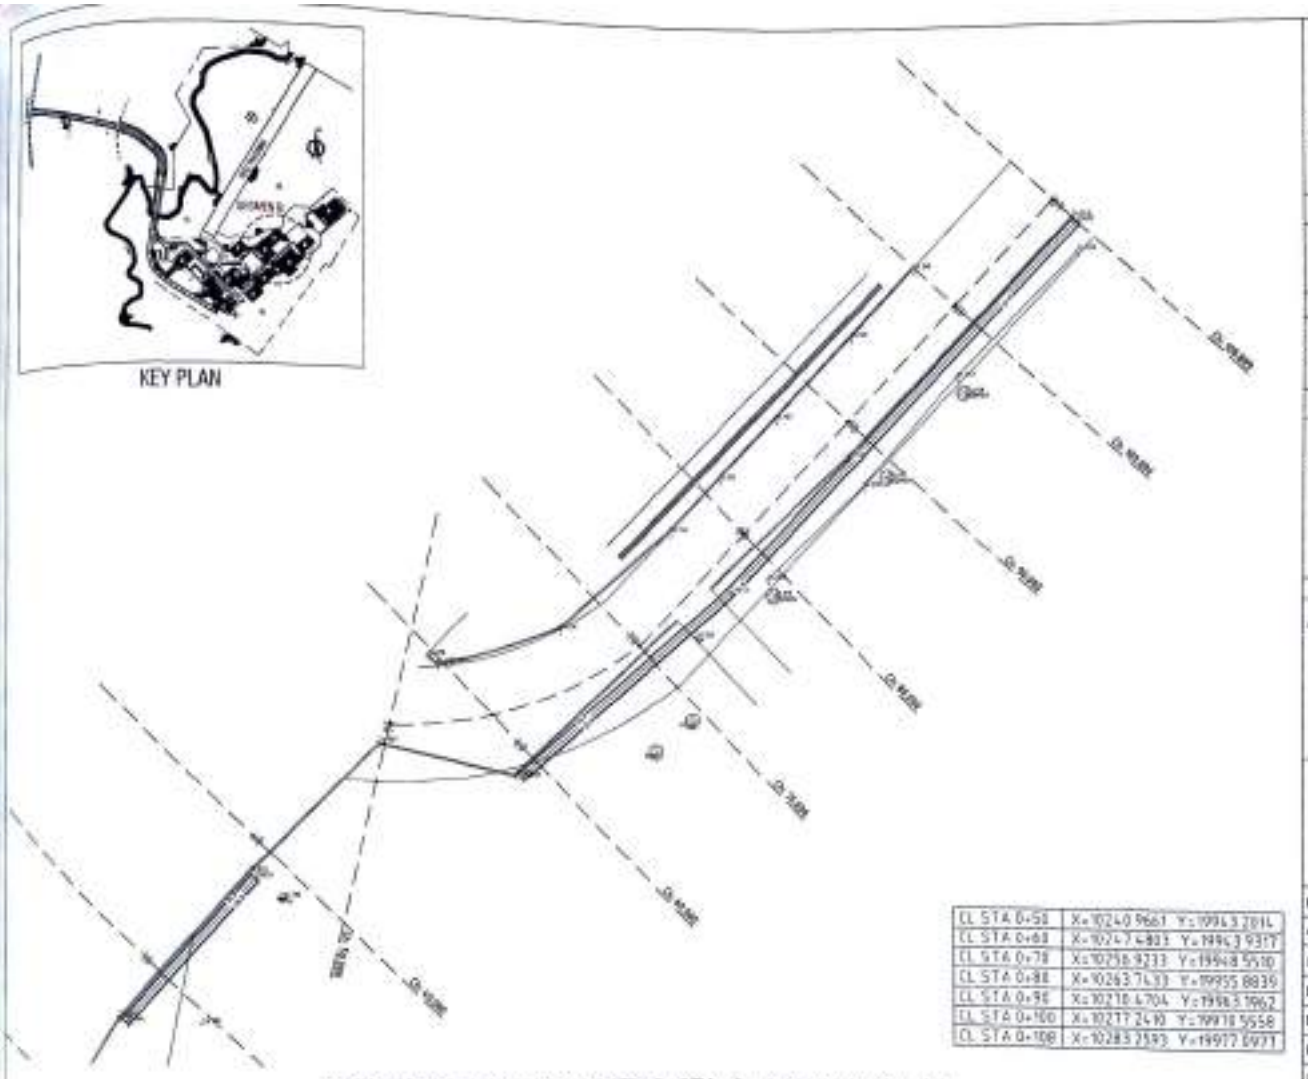

CL STA 0+58	X=1024.0.9661 Y=19963.7814
CL STA 0+68	X=1024.7.4803 Y=19963.9317
CL STA 0+78	X=1025.6.9233 Y=19964.5510
CL STA 0+88	X=1026.3.7433 Y=19965.8839
CL STA 0+98	X=1027.0.4704 Y=19967.5962
CL STA 0+100	X=1027.7.2410 Y=19970.5558
CL STA 0+108	X=1028.3.2593 Y=19972.0971

ALIGNMENT LAYOUT SEGMEN B STA. 0+80 - STA. 0+108

SKALA 1 : 250

KEMENTERIAN PERHUBUNGAN
DIREKTORAT JENDERAL PERHUBUNGAN DARAT
BALAI PENGUJIAN LAIK JALAN DAN SERTIFIKASI KENDARAAN BERMOTOR

PEKERJAAN

REVIEW DED PELEBARAN JALAN AKSES DAN LINGKUNGAN TAHUN 2023

LOKASI

BALAI PENGUJIAN LAIK JALAN DAN SERTIFIKASI KENDARAAN BERMOTOR KECAMATAN CIBITUNG KABUPATEN BEKASI

DIBUAT OLEH

PEJABAT PEMBUAT KOMITMEN BALAI PENGUJIAN LAIK JALAN DAN SERTIFIKASI KENDARAAN BERMOTOR

ANJAR ORTAWANUR, S.T
NIP. 19931004 202012 1 008

MENYETUJUI

KUASA PENGGUNA ANGGARAN / KEPALA BALAI PENGUJIAN LAIK JALAN DAN SERTIFIKASI KENDARAAN BERMOTOR

YUSUF NISHFIHO, ST, MT
NIP. 19740614 199803 1 001

PERENCANA		
GAMBAR		
SKALA	1 : 250	TANGGAL
DIGAMBAR		
DIBUAT		
DIPERIKSA		
NO GAMBAR	D-03 b / 03	REVISI
KERTAS GAMBAR A3		

KEY PLAN

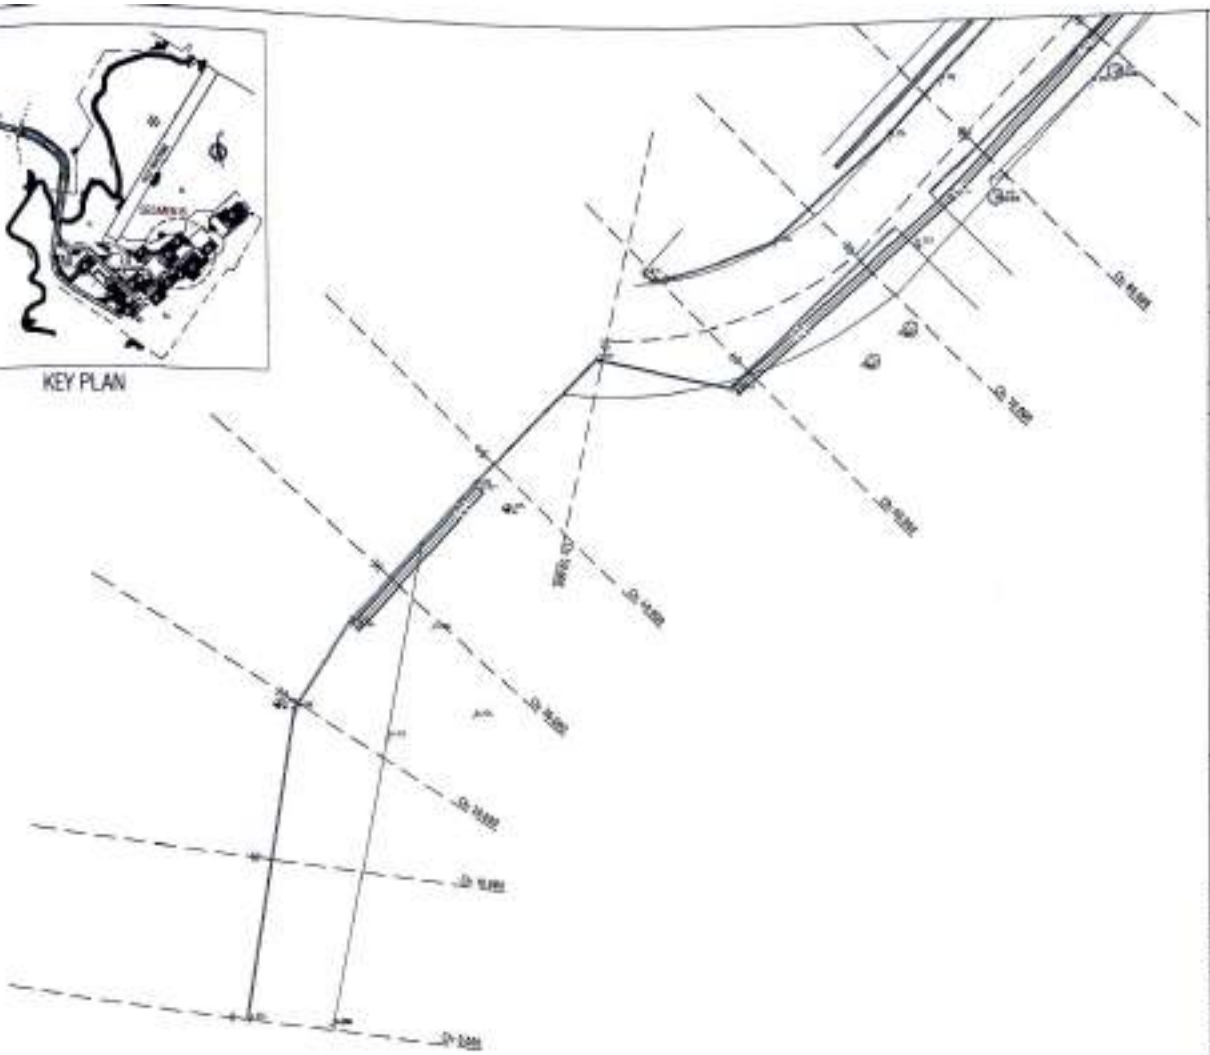

ALIGNMENT LAYOUT SEGMEN B STA. 0+00 - STA. 0+80

SKALA 1 : 250

KEMENTERIAN PERHUBUNGAN
DIREKTORAT JENDERAL PERHUBUNGAN DARAT
BALAI PENGUJIAN LAIK JALAN DAN SERTIFIKASI KENDARAAN BERMOTOR

PERKERJAAN

REVIEW DED PELEBARAN JALAN AKSES DAN LINGKUNGAN TAHUN 2023

LOKASI

BALAI PENGUJIAN LAIK JALAN DAN SERTIFIKASI KENDARAAN BERMOTOR KECAMATAN CIBITUNG KABUPATEN BEKASI

DIBUAT OLEH

PEJABAT PEMBUAT KOMITMEN BALAI PENGUJIAN LAIK JALAN DAN SERTIFIKASI KENDARAAN BERMOTOR

ANJAR OKTAVIANUS, S.T
NIP. 19931004 202012 1 008

MENYETUJUI

KUASA PENGGUNA ANGGARAN / KEPALA BALAI PENGUJIAN LAIK JALAN DAN SERTIFIKASI KENDARAAN BERMOTOR

YUSUP MUSRONO, ST, MT
NIP. 19710614 199803 1 001

PERENCANA		
GAMBAR		
SKALA	1 : 250	TANGGAL
DIGAMBAR		
DIBUAT		
DIPERIKSA		
NO.GAMBAR	0-00 A | 01	REVISI
KERTAS GAMBAR A3		

D2 A. ALIGNMENT LAYOUT (SEGMEN B)

DETAIL ENGINEERING DESIGN (DED)
REVIEW DED PELEBARAN JALAN AKSES DAN LINGKUNGAN

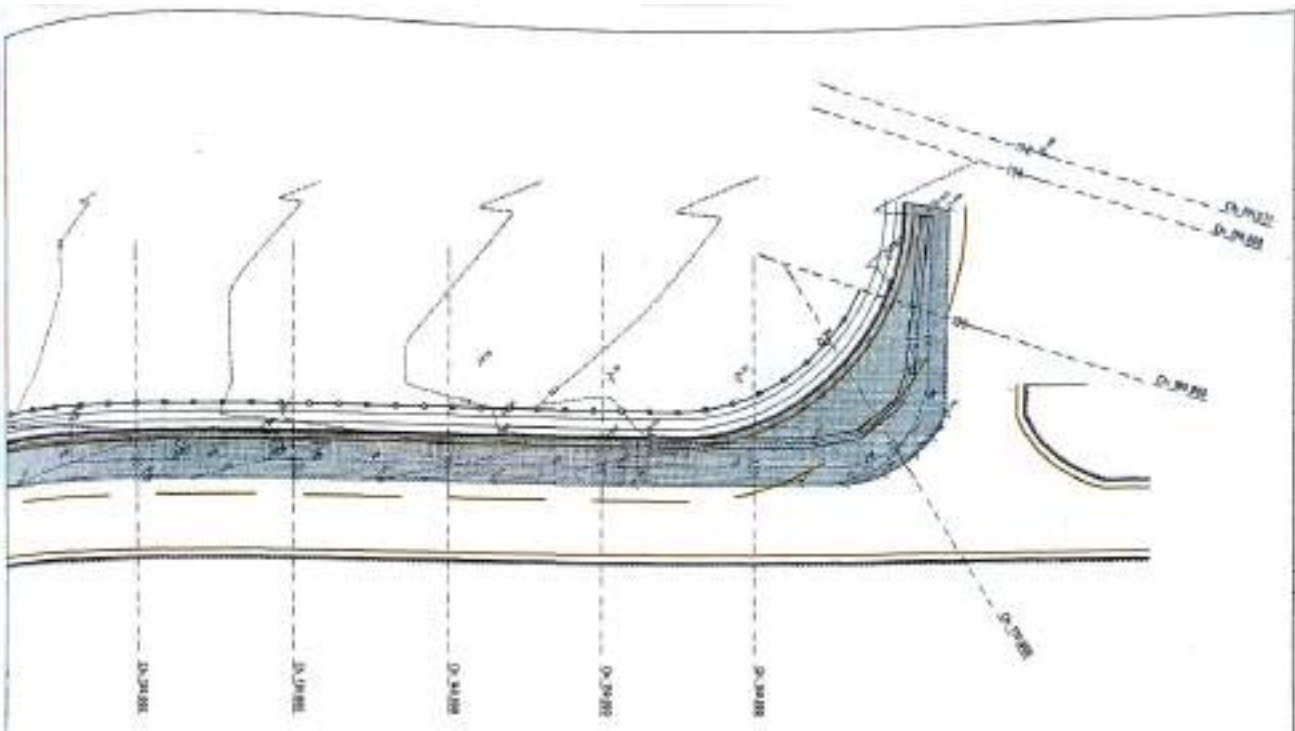

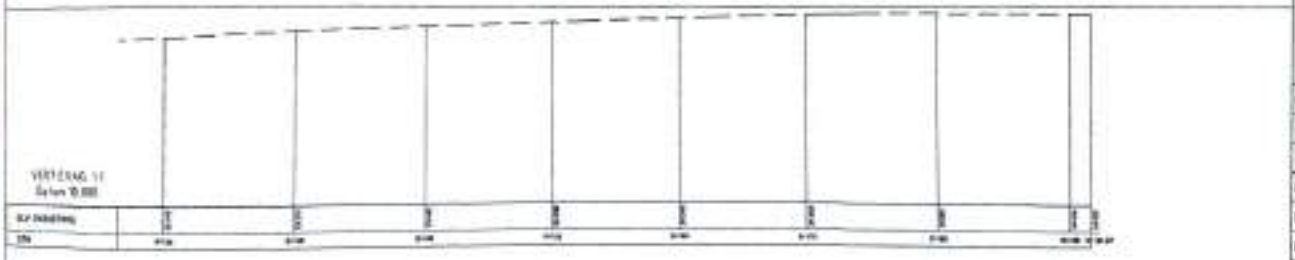

PLAN & PROFILE LAYOUT SEGMEN A STA. 0+150 - STA. 0+191

SKALA 1 : 250

KEMENTERIAN PERHUBUNGAN
DIREKTORAT JENDERAL PERHUBUNGAN DARAT
BALAI PENGUJIAN LAIK JALAN DAN SERTIFIKASI KENDARAAN BERMOTOR

PERKERJAAN

REVIEW DED PELEBARAN JALAN AKSES DAN LINGKUNGAN TAHUN 2023

LOKASI

BALAI PENGUJIAN LAIK JALAN DAN SERTIFIKASI KENDARAAN BERMOTOR KECAMATAN CIBITUNG KABUPATEN BEKASI

DIBUAT OLEH

PEJABAT PEMBUAT KOMITMEN
BALAI PENGUJIAN LAIK JALAN DAN SERTIFIKASI KENDARAAN BERMOTOR

ANWAR OKTAVIANUR, S.T
NIP. 19801004 202012 1 008

MENYETUJUI

SELAKU PENGGUNA ANGGARAN /
KEPALA BALAI PENGUJIAN LAIK JALAN DAN SERTIFIKASI KENDARAAN BERMOTOR

[illegible]
NIP. 19[illegible]

PERENCANA		
GAMBAR		
SKALA	1 : 250	TANGGAL
DIGAMBAR		
DIBUAT		
DIPERIKSA		
NO.GAMBAR	S-01 B / 06	REVISI
KERTAS GAMBAR A3		

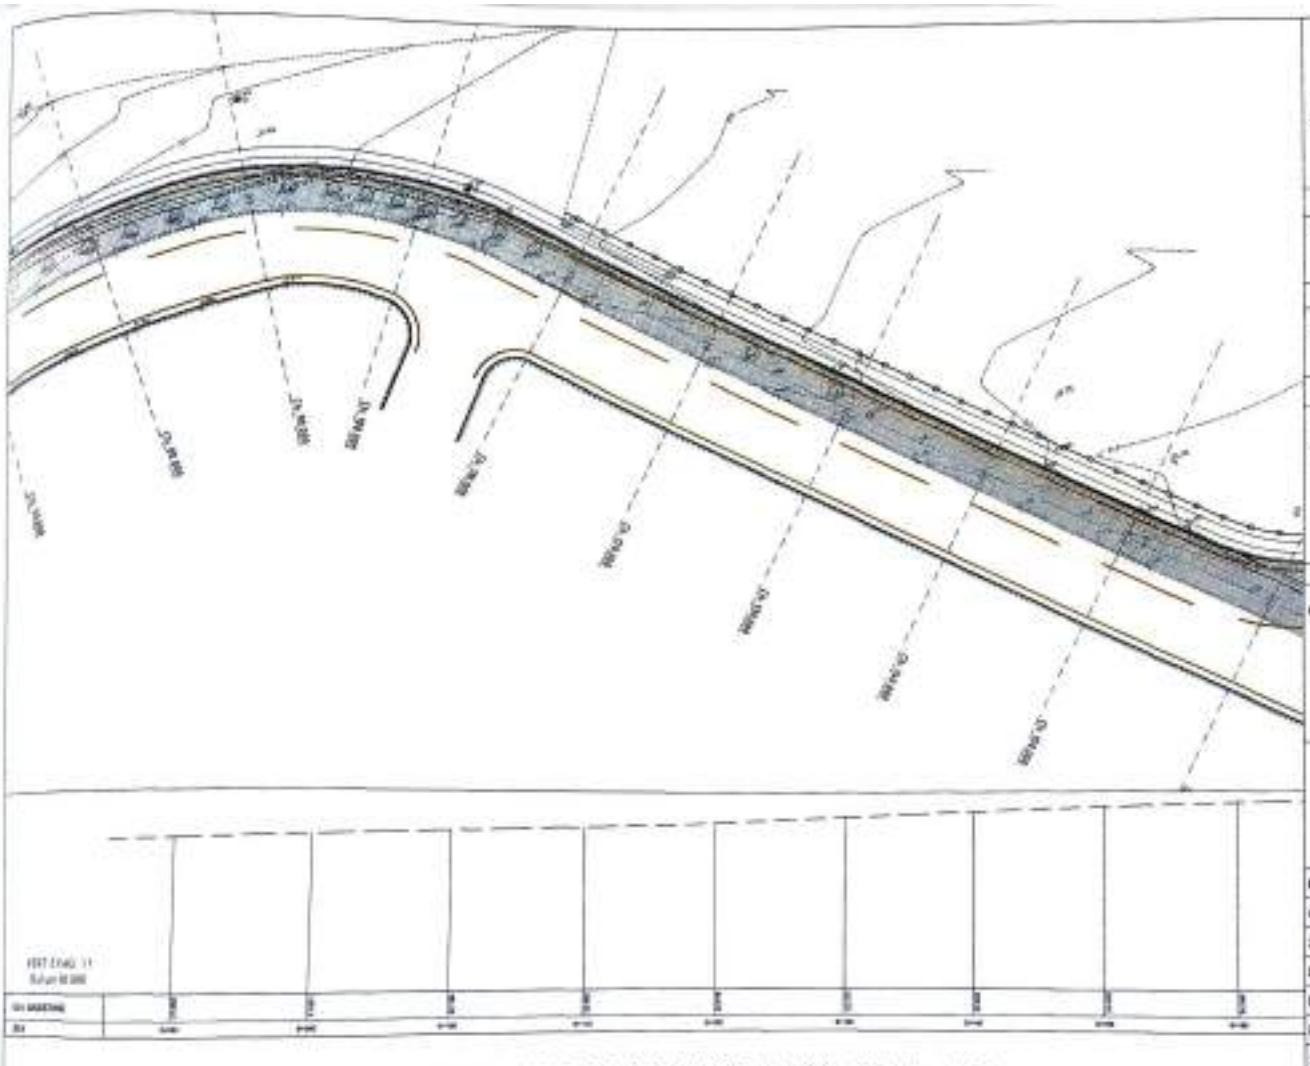

PLAN & PROFILE LAYOUT SEGMEN A STA. 0+80 - STA. 0+150

SKALA 1 : 250

KEMENTERIAN PERHUBUNGAN
DIREKTORAT JENDERAL PERHUBUNGAN DARAT
BALAI PENGUJIAN LAIK JALAN DAN SERTIFIKASI KENDARAAN BERMOTOR

PEKERJAAN

REVIEW DED PELEBARAN JALAN AKSES DAN LINGKUNGAN TAHUN 2023

LOKASI

BALAI PENGUJIAN LAIK JALAN DAN SERTIFIKASI KENDARAAN BERMOTOR KECAMATAN CIBITUNG KABUPATEN BEKASI

DIBUAT OLEH

PEJABAT PEMBUAT KOMITMEN BALAI PENGUJIAN LAIK JALAN DAN SERTIFIKASI KENDARAAN BERMOTOR

AMJAR DIKTAWANUR, S.T
NIP. 19821004 202012 1 008

MENYETUJUI

KUASA PENGGUNA ANGGARAN / KEPALA BALAI PENGUJIAN LAIK JALAN DAN SERTIFIKASI KENDARAAN BERMOTOR

YUSUF [illegible], ST, MT
NIP. [illegible]

PERENCANA		
GAMBAR		
SKALA	1 : 250	TANGGAL
DIGAMBAR		
DIBUAT		
DIPERIKSA		
NO.GAMBAR	B-01 8 / 05	REVISI
KERTAS GAMBAR A3		

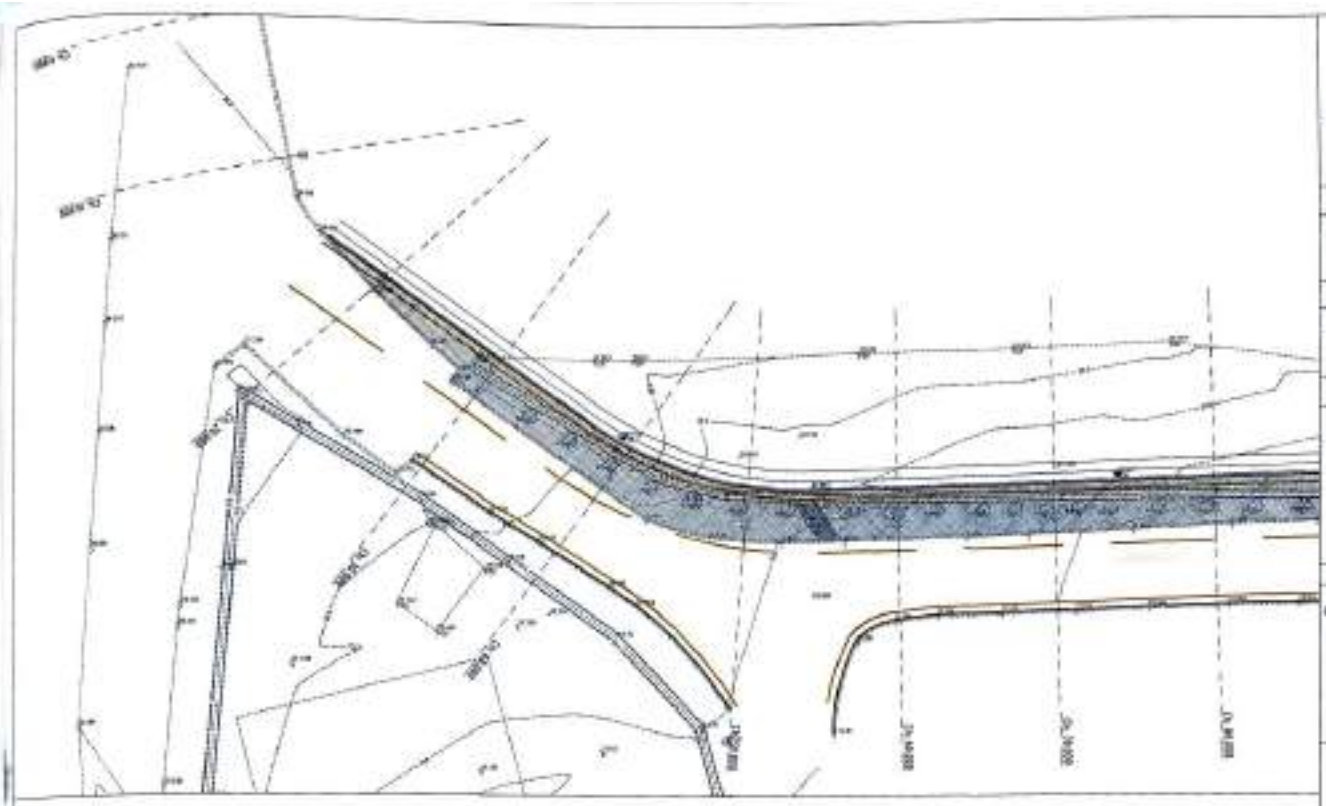

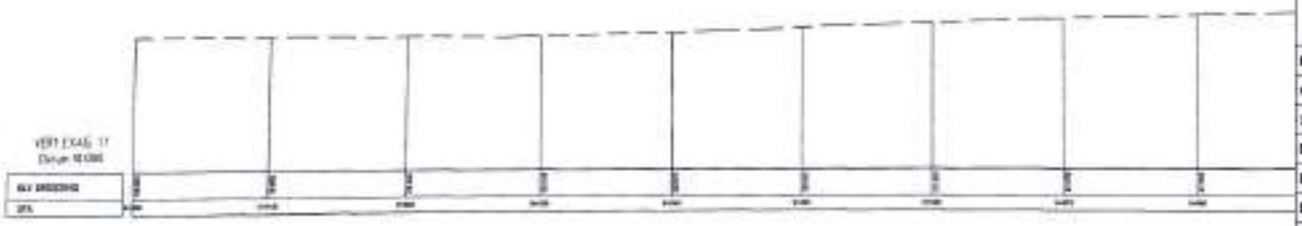

PLAN & PROFILE LAYOUT SEGMEN A STA. 0+00 - STA. 0+80

SKALA 1 : 250

KEMENTERIAN PERHUBUNGAN
DIREKTORAT JENDERAL PERHUBUNGAN DARAT
BALAI PENGUJIAN LAIK JALAN DAN SERTIFIKASI KENDARAAN BERMOTOR

PEKERJAAN

REVIEW DED PELEBARAN JALAN AKSES DAN LINGKUNGAN TAHUN 2025

LOKASI

BALAI PENGUJIAN LAIK JALAN DAN SERTIFIKASI KENDARAAN BERMOTOR KECAMATAN CIBITUNG KABUPATEN BEKASI

DIBUAT OLEH

PEJABAT PEMBUAT KOMITMEN
BALAI PENGUJIAN LAIK JALAN DAN SERTIFIKASI KENDARAAN BERMOTOR

ANJAR OKTAWANUR, S.T
NIP. 19931804 202012 1 008

MENYETUJUI

KUASA PENGGUNA ANGGARAN /
KEPALA BALAI PENGUJIAN LAIK JALAN DAN SERTIFIKASI KENDARAAN BERMOTOR

YUSUF MURSHID, ST, MT
NIP. 19740614 199803 1 001

PERENCANA		
GAMBAR		
SKALA	1 : 250	TANGGAL
DIGAMBAR		
DIBUAT		
DIPERIKSA		
NO. GAMBAR	3-01 B / 04	REVISI
KERTAS GAMBAR A3		

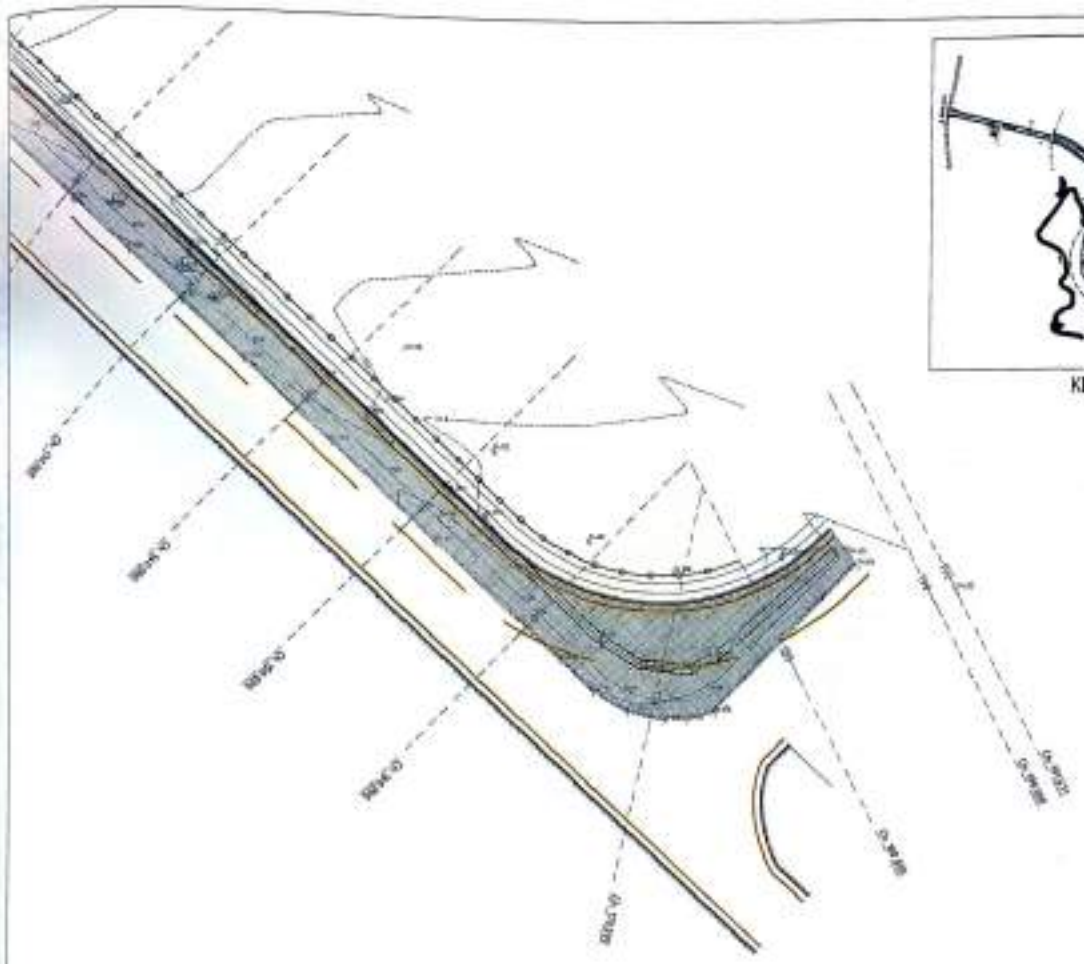

KEY PLAN

DETAIL PLAN LAYOUT SEGMEN A STA. 0+150 - STA. 0+191

SKALA 1 : 250

KEMENTERIAN PERHUBUNGAN
DIREKTORAT JENDERAL PERHUBUNGAN DARAT
BALAI PENGUJIAN LAIK JALAN DAN SERTIFIKASI KENDARAAN BERMOTOR

PEKERJAAN	REVIEW DED PELEBARAN JALAN AKSES DAN LINGKUNGAN TAHUN 2023	
LOKASI	BALAI PENGUJIAN LAIK JALAN DAN SERTIFIKASI KENDARAAN BERMOTOR KECAMATAN CIBITUNG KABUPATEN BEKASI	
DIBUAT OLEH	PEJABAT PEMBUAT KOMITMEN BALAI PENGUJIAN LAIK JALAN DAN SERTIFIKASI KENDARAAN BERMOTOR ANJAR OKTAVIANUS, S.T NIP. 19931004 202012 1 008	
MENYETUJUI	KUASA PENGGUNA ANGGARAN / KEPALA BALAI PENGUJIAN LAIK JALAN DAN SERTIFIKASI KENDARAAN BERMOTOR YUSUF NADROHO, ST, MT NIP. 19740614 199803 1 001	
PERENCANA		
GAMBAR		
SKALA	1 : 250	TANGGAL
DIGAMBAR		
DIBUAT		
DIPERIKSA		
NO.GAMBAR	D-01.0 / 03	REVISI
KERTAS GAMBAR A3		

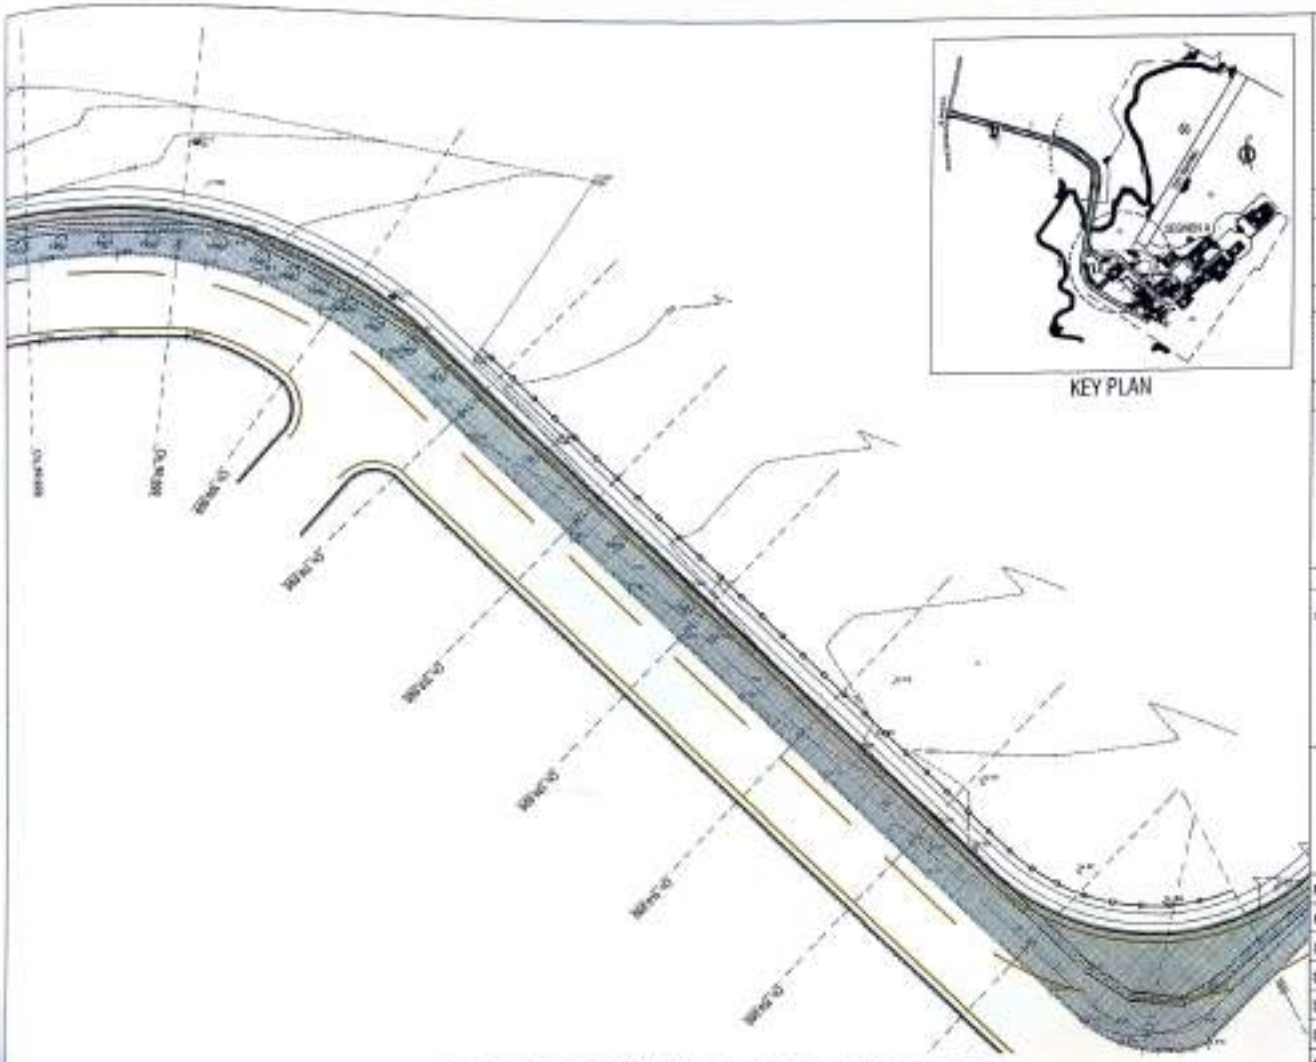

KEY PLAN

DETAIL PLAN LAYOUT SEGMEN A STA. 0+80 – STA. 0+150

SKALA 1 : 250

KEMENTERIAN PERHUBUNGAN
DIREKTORAT JENDERAL PERHUBUNGAN DARAT
BALAI PENGUJIAN LAIK JALANDAN
SERTIFIKASI KENDARAAN BERMOTOR

PEKERJAAN

REVIEW DED PELEBARAN JALAN AKSES DAN LINGKUNGAN TAHUN 2023

LOKASI

BALAI PENGUJIAN LAIK JALAN DAN SERTIFIKASI KENDARAAN BERMOTOR KECAMATAN CIBITUNG KABUPATEN BEKASI

DIBUAT OLEH

PEJABAT PEMBUAT KOMITMEN BALAI PENGUJIAN LAIK JALAN DAN SERTIFIKASI KENDARAAN BERMOTOR

ANJARI OKTAVIANMUR, S.T.
NIP. 19831004 200312 1 009

MENYETUJUI

KUASA PENGGUNA ANGGARAN / KEPALA BALAI PENGUJIAN LAIK JALAN DAN SERTIFIKASI KENDARAAN BERMOTOR

YUSUF NUGROHO, ST, MT
NIP. 19740614 199803 1 001

PERENCANA		
GAMBAR		
SKALA	1 : 250	TANGGAL
DIGAMBAR		
DIBUAT		
DIPERIKSA		
NO.GAMBAR	0-01 B / 02	REVISI
KERTAS GAMBAR A3		

KEY PLAN

DETAIL PLAN LAYOUT SEGMEN A STA. 0+00 - STA. 0+80

SKALA 1 : 250

KEMENTERIAN PERHUBUNGAN
DIREKTORAT JENDERAL PERHUBUNGAN DARAT
BALAI PENGUJIAN LAIK JALAN DAN SERTIFIKASI KENDARAAN BERMOTOR

PERKERJAAN

REVIEW DED PELEBARAN JALAN AKSES DAN LINGKUNGAN TAHUN 2023

LOKASI

BALAI PENGUJIAN LAIK JALAN DAN SERTIFIKASI KENDARAAN BERMOTOR KECAMATAN CIBITUNG KABUPATEN BEKASI

DIBUAT OLEH

PEJABAT PEMBUAT KOMITMEN BALAI PENGUJIAN LAIK JALAN DAN SERTIFIKASI KENDARAAN BERMOTOR

ANJAR OKTAVIANUR, S.T
NIP. 19931004 202012 1 008

MENYETUJUI

KUASA PENGGUNA ANGGARAN / KEPALA BALAI PENGUJIAN LAIK JALAN DAN SERTIFIKASI KENDARAAN BERMOTOR

YUSUF NUGROHO, ST, MT
NIP. 19740614 199803 1 001

PERENCANA		
GAMBAR		
SKALA	1 : 250	TANGGAL
DIGAMBAR		
DIBUAT		
DIPERIKSA		
NO.GAMBAR	D-01 S / 01	REVISI
KERTAS GAMBAR A3		

D1 B. PLAN & PROFILE LAYOUT (SEGMEN A)

DETAIL ENGINEERING DESIGN (DED)
REVIEW DED PELEBARAN JALAN AKSES DAN LINGKUNGAN

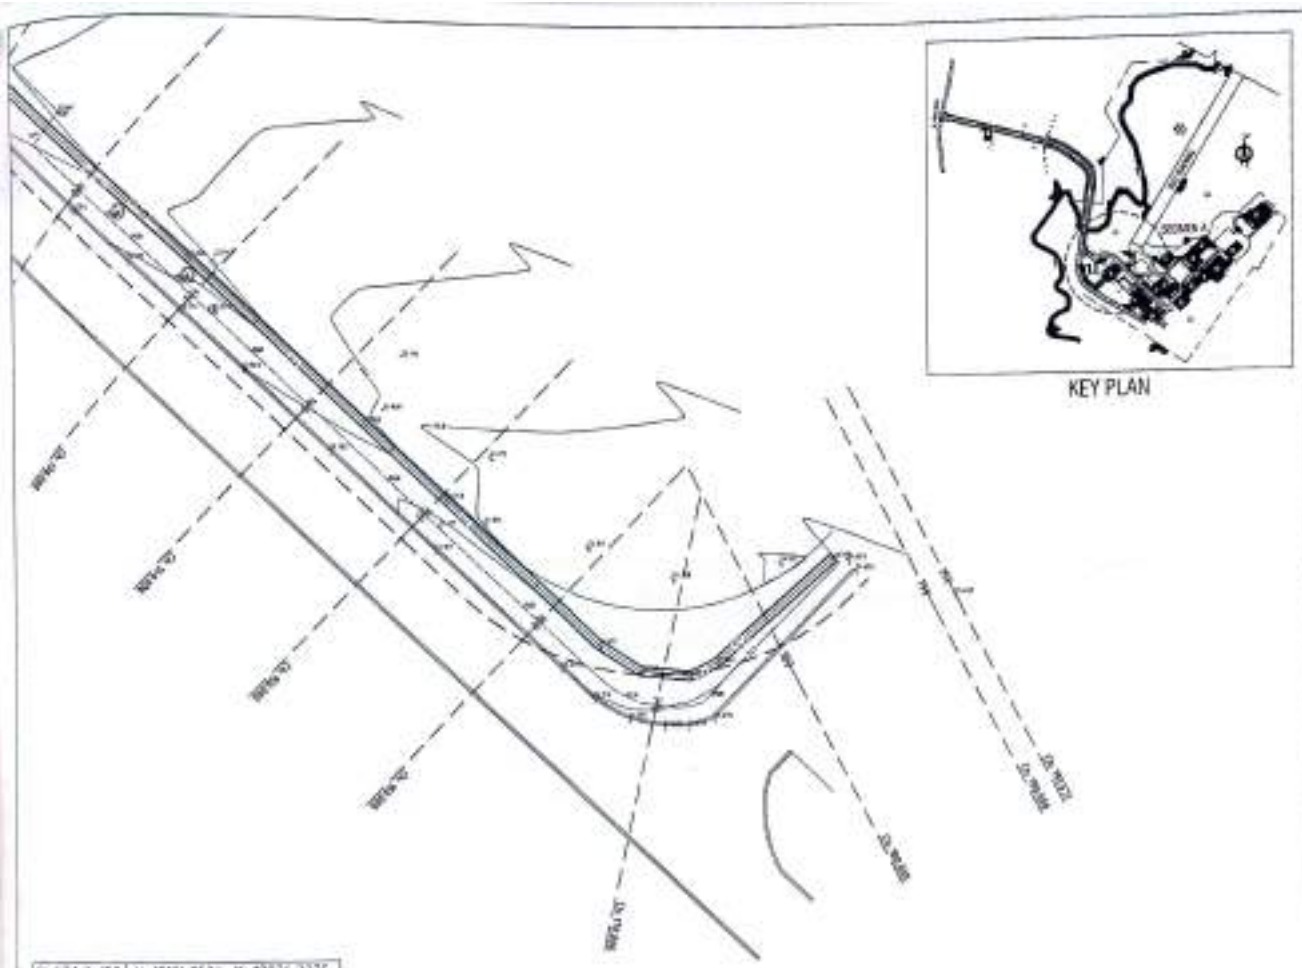

KEY PLAN

STA 0+150	X=10136.95336 Y=19936.72715
STA 0+160	X=10126.84481 Y=19929.19905
STA 0+170	X=10115.63195 Y=19921.55973
STA 0+180	X=10104.12302 Y=19914.67354

ALIGNMENT LAYOUT SEGMEN A STA. 0+150 - STA. 0+191

SKALA 1 : 250

KEMENTERIAN PERHUBUNGAN
DIREKTORAT JENDERAL PERHUBUNGAN DARAT
BALAI PENGUJIAN LAIK JALAN DAN SERTIFIKASI KENDARAAN BERMOTOR

PEKERJAAN

REVIEW DED PELEBARAN JALAN AKSES DAN LINGKUNGAN TAHUN 2023

LOKASI

BALAI PENGUJIAN LAIK JALAN DAN SERTIFIKASI KENDARAAN BERMOTOR KECAMATAN CIBITUNG KABUPATEN BEKASI

DIBUAT OLEH

PEJABAT PEMBUAT KOMITMEN BALAI PENGUJIAN LAIK JALAN DAN SERTIFIKASI KENDARAAN BERMOTOR

ANJAR OKTAVIANUR, S.T
NIP. 19831004 202012 1 005

MENYETUJUI

KUASA PENGGUNA ANGGARAN / KEPALA BALAI PENGUJIAN LAIK JALAN DAN SERTIFIKASI KENDARAAN BERMOTOR

YUSUF NUGROHO, ST, MT
NIP. 19740614 199803 1 001

PERENCANA

GAMBAR

SKALA	1 : 250	TANGGAL
DIGAMBAR		
DIBUAT		
DIPERIKSA		
NO.GAMBAR	3-01 A / 03	REVISI
KERTAS GAMBAR A3		

KEY PLAN

℄ STA 0+80	X=100061.6754 Y=99973.3593
℄ STA 0+90	X=100071.4586 Y=99973.7146
℄ STA 0+100	X=100080.3428 Y=99969.9548
℄ STA 0+110	X=100087.8599 Y=99963.6976
℄ STA 0+120	X=100095.1638 Y=99956.8201
℄ STA 0+130	X=100102.4105 Y=99949.9539
℄ STA 0+140	X=100109.6823 Y=99943.0928
℄ STA 0+150	X=100116.9534 Y=99936.2275

ALIGNMENT LAYOUT SEGMEN A STA. 0+80 - STA. 0+150

SKALA 1 : 250

KEMENTERIAN PERHUBUNGAN
DIREKTORAT JENDERAL PERHUBUNGAN DARAT
BALAI PENGUJIAN LAIK JALAN DAN SERTIFIKASI KENDARAAN BERMOTOR

PEKERJAAN

REVIEW DED PELEBARAN JALAN AKSES DAN LINGKUNGAN TAHUN 2023

LOKASI

BALAI PENGUJIAN LAIK JALAN DAN SERTIFIKASI KENDARAAN BERMOTOR KECAMATAN CIBITUNG KABUPATEN BEKASI

DIBUAT OLEH

PEJABAT PEMBUAT KOMITMEN BALAI PENGUJIAN LAIK JALAN DAN SERTIFIKASI KENDARAAN BERMOTOR

ANJAR OKTAVIANUR, S.T
NIP. 19851004 202012 1 008

MENYETUJUI

KUASA PENGGUNA ANGGARAN / KEPALA BALAI PENGUJIAN LAIK JALAN DAN SERTIFIKASI KENDARAAN BERMOTOR

YUSUF MUSRIADI, ST, MT
NIP. 19740814 199803 1 001

PERENCANA		
GAMBAR		
SKALA	1 : 250	TANGGAL
DIGAMBAR		
DIBUAT		
DIPERIKSA		
NO.GAMBAR	0-01 A / 01	REVISI
KERTAS GAMBAR A3		

CL STA 0+70	X=10005.6828 Y=19967.4712
CL STA 0+30	X=10013.6870 Y=19981.9147
CL STA 0+40	X=10021.8963 Y=19976.0367
CL STA 0+50	X=10031.5596 Y=19973.2299
CL STA 0+60	X=10041.6078 Y=19973.3527
CL STA 0+70	X=10051.6560 Y=19973.3052
CL STA 0+80	X=10061.6764 Y=19973.3593

KEY PLAN

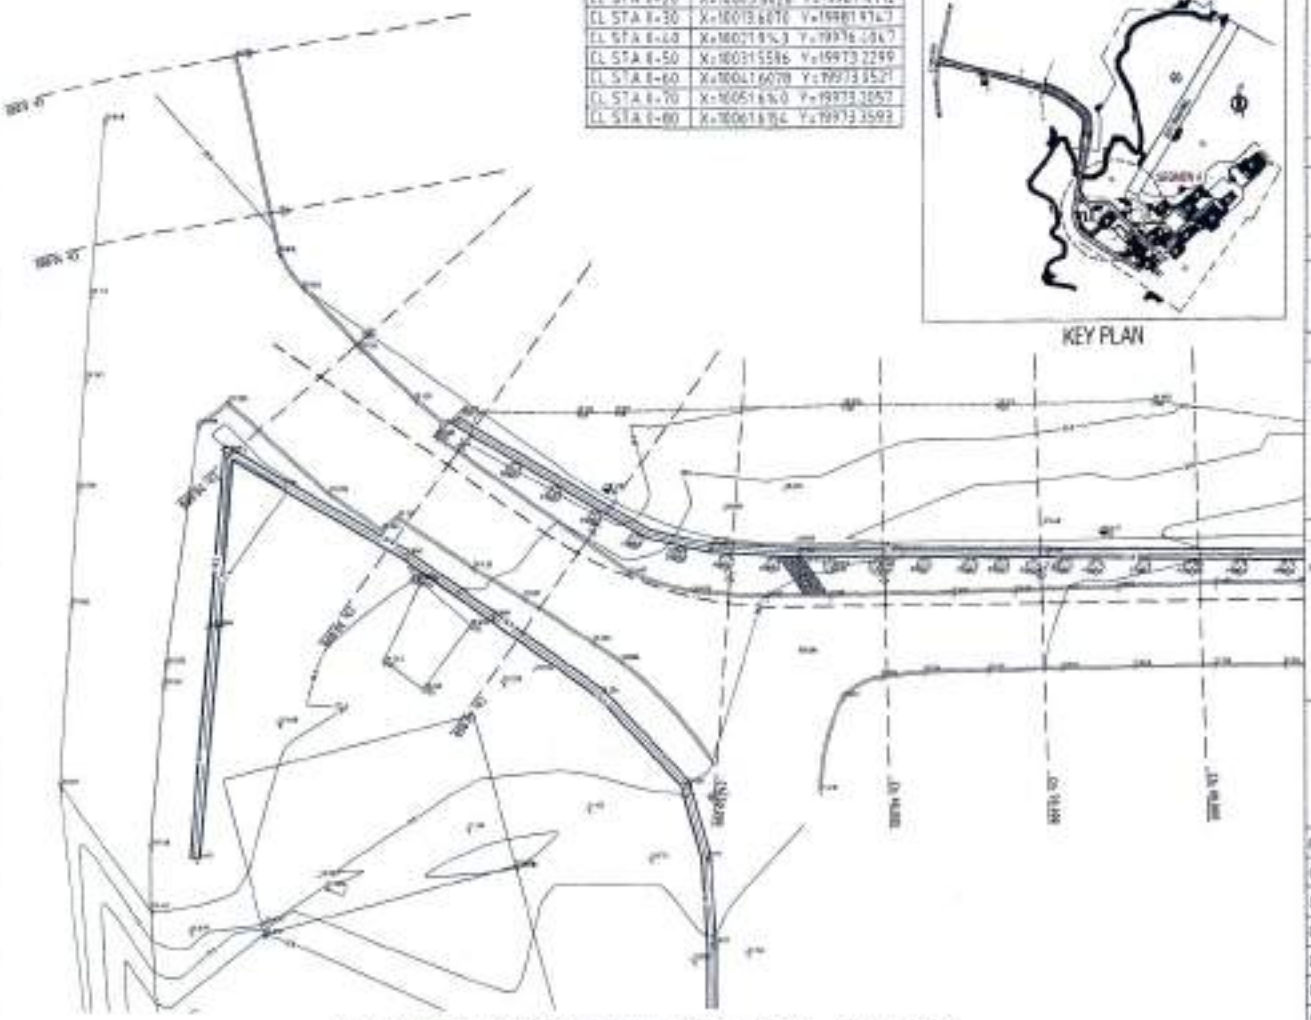

ALIGNMENT LAYOUT SEGMEN A STA. 0+00 - STA. 0+80

SKALA 1 : 250

KEMENTERIAN PERHUBUNGAN
DIREKTORAT JENDERAL PERHUBUNGAN DARAT
BALAI PENGUJIAN LAIK JALAN DAN SERTIFIKASI KENDARAAN BERMOTOR

PERKERJAAN

REVIEW DED PELEBARAN JALAN AKSES DAN LINGKUNGAN TAHUN 2023

LOKASI

BALAI PENGUJIAN LAIK JALAN DAN SERTIFIKASI KENDARAAN BERMOTOR KECAMATAN CIBITUNG KABUPATEN BEKASI

DIBUAT OLEH

PEJABAT PEMBUAT KOMITMEN BALAI PENGUJIAN LAIK JALAN DAN SERTIFIKASI KENDARAAN BERMOTOR

ANJAR OKTAVIANUR, S.T
NIP. 19931004 202012 1 006

MENYETUJUI

KUASA PENGGUNA ANGGARAN / KEPALA BALAI PENGUJIAN LAIK JALAN DAN SERTIFIKASI KENDARAAN BERMOTOR

YUSUP NUGROHO, ST, MT
NIP. 19740814 199803 1 001

PERENCANA		
GAMBAR		
SKALA	1 : 250	TANGGAL
DIGAMBAR		
DIBUAT		
DIPERIKSA		
NO.GAMBAR	0-03 A / 81	REVISI
KERTAS GAMBAR A3		

D1 A. ALIGNMENT LAYOUT (SEGMEN A)

DETAIL ENGINEERING DESIGN (DED)
REVIEW DED PELEBARAN JALAN AKSES DAN LINGKUNGAN

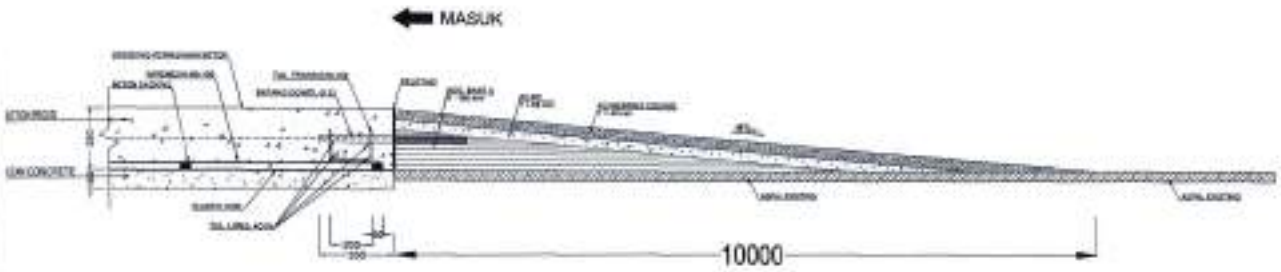

TYPICAL POTONGAN MEMANJANG JALAN SEGMEN E

SKALA 1 : 200

KEMENTERIAN PERHUBUNGAN
DIREKTORAT JENDERAL PERHUBUNGAN DARAT
BALAI PENGUJIAN LAIK JALANGAN
SERTIFIKASI KENDARAAN BERMOTOR

PEKERJAAN

REVIEW DED PELEBARAN JALAN AKSES DAN LINGKUNGAN TAHUN 2023

LOKASI

BALAI PENGUJIAN LAIK JALAN DAN SERTIFIKASI KENDARAAN BERMOTOR KECAMATAN CIBITUNG KABUPATEN BEKASI

DIBUAT OLEH

PEJABAT PEMBUAT KOMITMEN BALAI PENGUJIAN LAIK JALAN DAN SERTIFIKASI KENDARAAN BERMOTOR

ANJAR OKTAVIANUR, S.T
NIP. 19831004 200312 1 008

MENYETUJUI

PJ.ASISA PENGGUNA ANGGARAN / KEPALA BALAI PENGUJIAN LAIK JALAN DAN SERTIFIKASI KENDARAAN BERMOTOR

YUSUF WIJAYANTO, ST, MT
NIP. 19740514 199803 1 001

PERENCANA		
GAMBAR		
SKALA	1 : 200	TANGGAL
DIGAMBAR		
DIBUAT		
DIPERIKSA		
NO GAMBAR	C-05 / 01	REVISI
KERTAS GAMBAR A3		

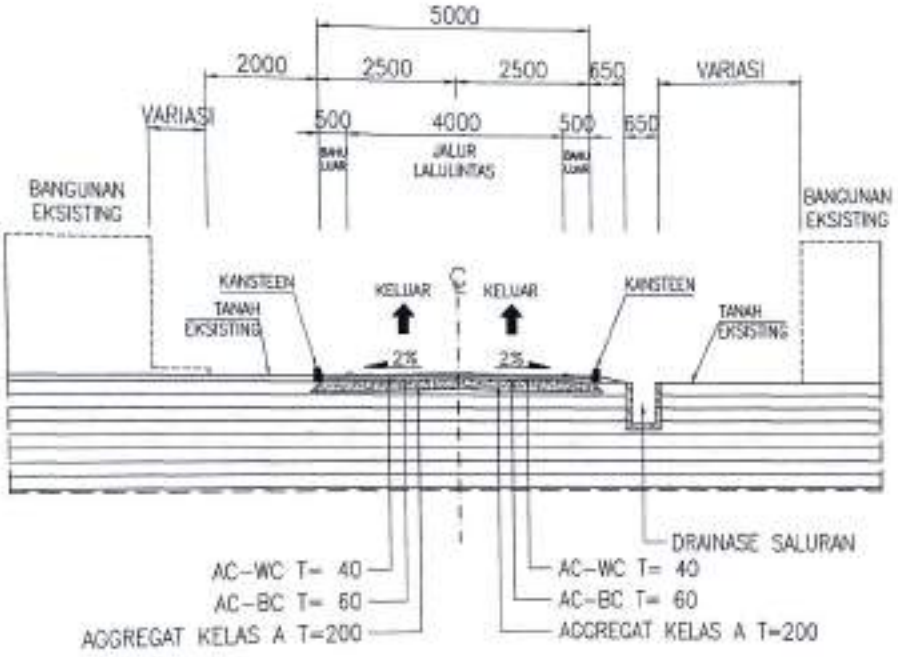

TYPICAL POTONGAN MELINTANG JALAN SEGMEN D

SKALA 1 : 75

KEMENTERIAN PERHUBUNGAN
DIREKTORAT JENDERAL PERHUBUNGAN DARAT
BALAI PENGUJIAN LAIK JALAN DAN SERTIFIKASI KENDARAAN BERMOTOR

PERKERJAAN	REVIEW DED PELEBARAN JALAN AKSES DAN LINGKUNGAN TAHUN 2023
LOKASI	BALAI PENGUJIAN LAIK JALAN DAN SERTIFIKASI KENDARAAN BERMOTOR KECAMATAN CIBITUNG KABUPATEN BEKASI
DIBUAT OLEH	PEJABAT PEMBUAT KOMITMEN BALAI PENGUJIAN LAIK JALAN DAN SERTIFIKASI KENDARAAN BERMOTOR ANJAR OKTAVIANUR, S.T NIP. 19831004 200912 1 008
MENYETUJUI	KUASA PENGGUNA ANGGARAN / KEPALA BALAI PENGUJIAN LAIK JALAN DAN SERTIFIKASI KENDARAAN BERMOTOR YUSUF RUSDIANG, ST, MT NIP. 19740614 199803 1 001
PERENCANA	
GAMBAR	
SKALA	1 : 75
TANGGAL	
DIGAMBAR	
DISUAT	
DIPERIKSA	
NO.GAMBAR	C-44 / 01
REVISI	
KERTAS GAMBAR A3	

ARAH MASUK GEDUNG

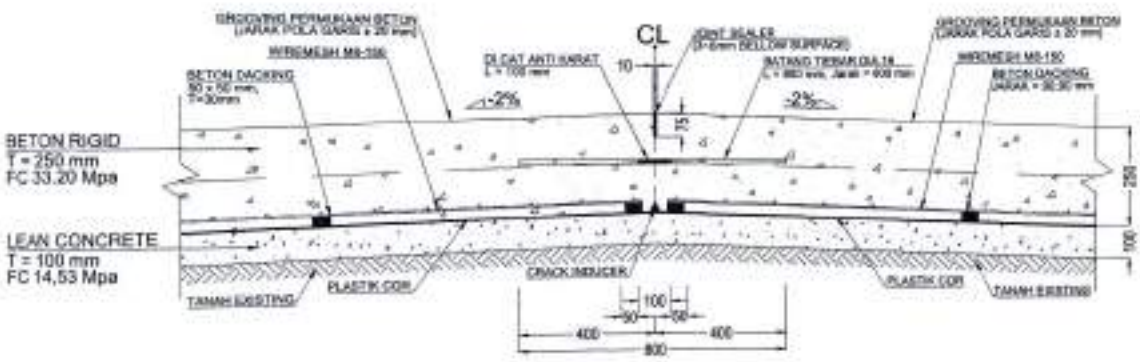

DETAIL JOINT MELINTANG

TIEBAR

SKALA 1:30

KEMENTERIAN PERHUBUNGAN
DIREKTORAT JENDERAL PERHUBUNGAN DARAT
BALAI PENGUJIAN LAIK JALAN DAN SERTIFIKASI KENDARAAN BERMOTOR

PEKERJAAN

REVIEW DED PELEBARAN JALAN AKSES DAN LINGKUNGAN TAHUN 2023

LOKASI

BALAI PENGUJIAN LAIK JALAN DAN SERTIFIKASI KENDARAAN BERMOTOR KECAMATAN CIBITUNG KABUPATEN BEKASI

DIBUAT OLEH

PEJABAT PEMBUAT KOMITMEN BALAI PENGUJIAN LAIK JALAN DAN SERTIFIKASI KENDARAAN BERMOTOR

ANJAR OKTAVIANUR, S.T
NIP. 19931004 202012 1 006

MENYETUJUI

KUASA PENGGUNA ANGGARAN / KEPALA BALAI PENGUJIAN LAIK JALAN DAN SERTIFIKASI KENDARAAN BERMOTOR

YUSUF NUGROHO, ST, MT
NIP. 19740614 199803 1 001

PERENCANA		
GAMBAR		
SKALA	1 : 30	TANGGAL
DIGAMBAR		
DIBUAT		
DIPERIKSA		
NO GAMBAR	(03 / 03)	REVISI
KERTAS GAMBAR A3		

ARAH MASUK GEDUNG

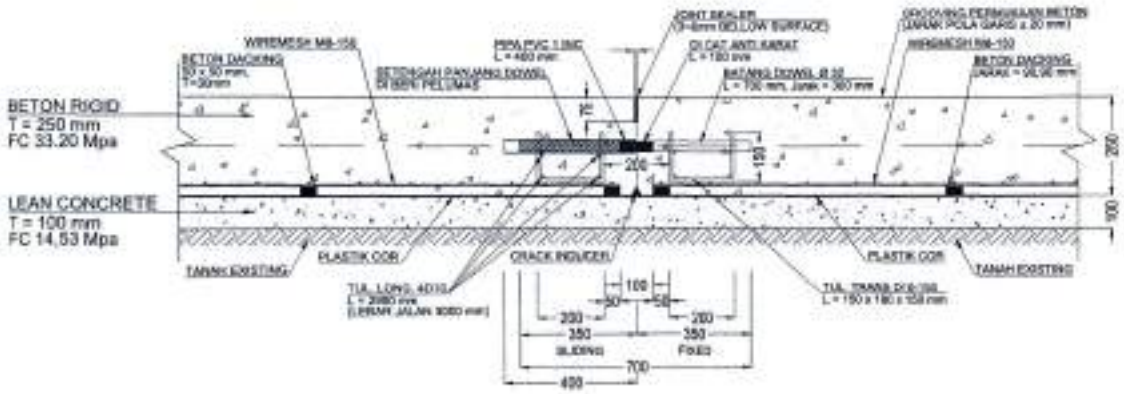

DETAIL JOINT MELINTANG

DOWEL

SKALA 1:30

KEMENTERIAN PERHUBUNGAN
DIREKTORAT JENDERAL PERHUBUNGAN DARAT
BALAI PENGUJIAN LAIK JALAN DAN SERTIFIKASI KENDARAAN BERMOTOR

PEKERJAAN

REVIEW DED PELEBARAN JALAN AKSES DAN LINGKUNGAN TAHUN 2023

LOKASI

BALAI PENGUJIAN LAIK JALAN DAN SERTIFIKASI KENDARAAN BERMOTOR KECAMATAN CIBITUNG KABUPATEN BEKASI

DIBUAT OLEH

PEJABAT PEMBUAT KOMITMEN BALAI PENGUJIAN LAIK JALAN DAN SERTIFIKASI KENDARAAN BERMOTOR

ANWAR OKTAVIANUR, S.T
NIP. 19931004 202012 1 008

MENYETUJUI

KEPALA PENGGUNA ANGGARAN / KEPALA BALAI PENGUJIAN LAIK JALAN DAN SERTIFIKASI KENDARAAN BERMOTOR

YUSUF NUGROHO, ST, MT
NIP. 19710614 199803 1 001

PERENCANA		
GAMBAR		
SKALA	1 : 30	TANGGAL
DIGAMBAR		
DIBUAT		
DIPERIKSA		
NO.GAMBAR	C 02 / 04	REVISI
KERTAS GAMBAR A3		

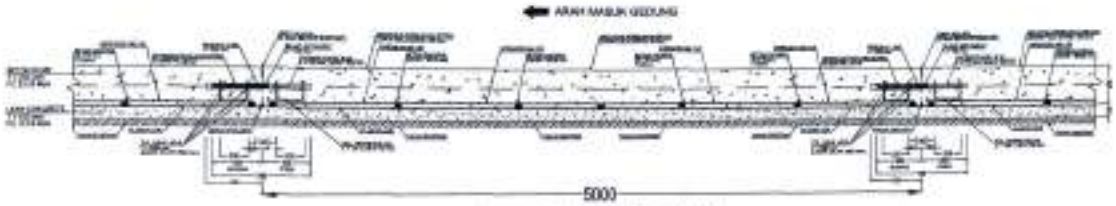

CONTRACTION JOINT MELINTANG
DOWEL
SKALA 1:75

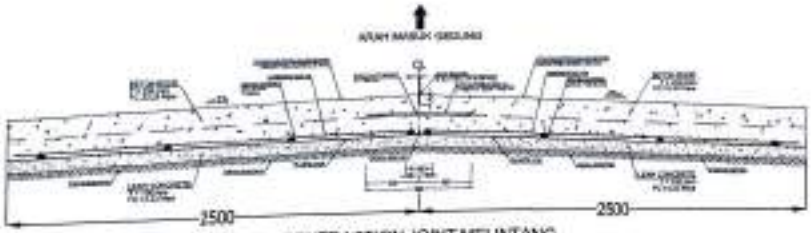

CONTRACTION JOINT MELINTANG
TIEBAR
SKALA 1:75

KEMENTERIAN PERHUBUNGAN
DIREKTORAT JENDERAL PERHUBUNGAN DARAT
BALAI PENGUJIAN LAIK JALAN DAN SERTIFIKASI KENDARAAN BERMOTOR

PEKERJAAN

REVIEW DED PELEBARAN JALAN AKSES DAN LINGKUNGAN TAHUN 2025

LOKASI

BALAI PENGUJIAN LAIK JALAN DAN SERTIFIKASI KENDARAAN BERMOTOR KECAMATAN CIBITUNG KABUPATEN BEKASI

DIBUAT OLEH

PEJABAT PEMBUAT KOMITMEN BALAI PENGUJIAN LAIK JALAN DAN SERTIFIKASI KENDARAAN BERMOTOR

ANUAR OKTAVIANUS, S.T
NIP. 19901004 202012 1 005

MENYETUJUI

PEJABAT PENGGUNA ANGGARAN / KEPALA BALAI PENGUJIAN LAIK JALAN DAN SERTIFIKASI KENDARAAN BERMOTOR

TUSUS NUGROHO, ST, MT
NIP. 19740814 199803 1 001

PERENCANA		
GAMBAR		
SKALA	1 : 75	TANGGAL
DIGAMBAR		
DIBUAT		
DIPERIKSA		
NO.GAMBAR	C-03 / 03	REVISI
KERTAS GAMBAR A3		

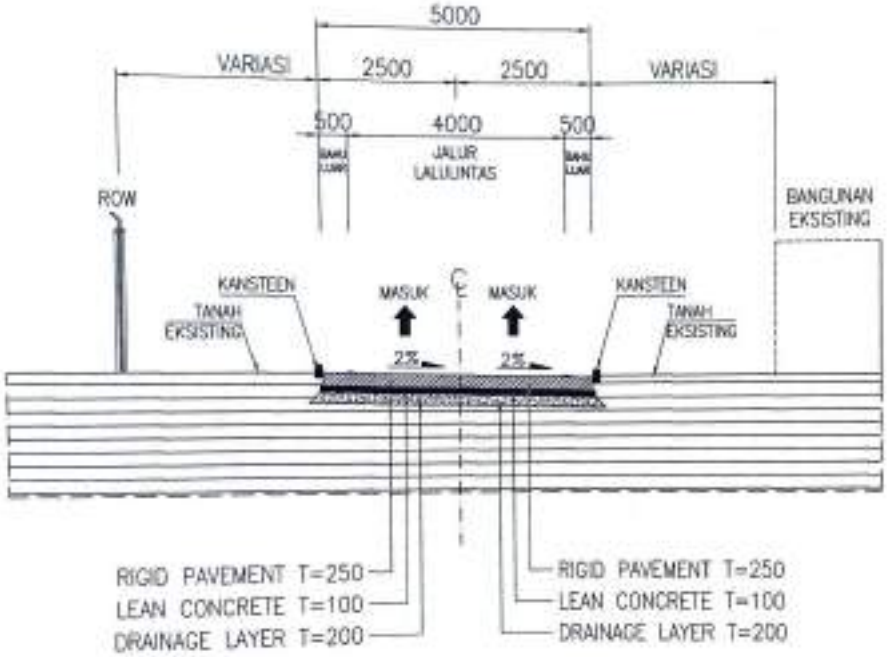

TYPICAL POTONGAN MELINTANG SUPERELEVASI JALAN SEGMEN C

SKALA 1 : 75

KEMENTERIAN PERHUBUNGAN
DIREKTORAT JENDERAL PERHUBUNGAN DARAT
BALAI PENGUJIAN LAIK JALAN DAN SERTIFIKASI KENDARAAN BERMOTOR

PEKERJAAN

REVIEW DED PELEBARAN JALAN AKSES DAN LINGKUNGAN TAHUN 2023

LOKASI

BALAI PENGUJIAN LAIK JALAN DAN SERTIFIKASI KENDARAAN BERMOTOR KECAMATAN CIBITUNG KABUPATEN BEKASI

DIBUAT OLEH

PEJABAT PEMBUAT KOMITMEN BALAI PENGUJIAN LAIK JALAN DAN SERTIFIKASI KENDARAAN BERMOTOR

ANJAR OKTAVIANUR, S.T
NIP. 19831004 200312 1 006

MENYETUJUI

KUASA PENGGUNA ANGGARAN / KEPALA BALAI PENGUJIAN LAIK JALAN DAN SERTIFIKASI KENDARAAN BERMOTOR

YUSUF NUGROHO, ST, MT
NIP. 19740814 199803 1 001

PERENCANA		
GAMBAR		
SKALA	1 : 75	TANGGAL
DIGAMBAR		
DISUSUN		
DIPERIKSA		
NO.GAMBAR	(-03) / 02	REVISI
KERTAS GAMBAR A3		

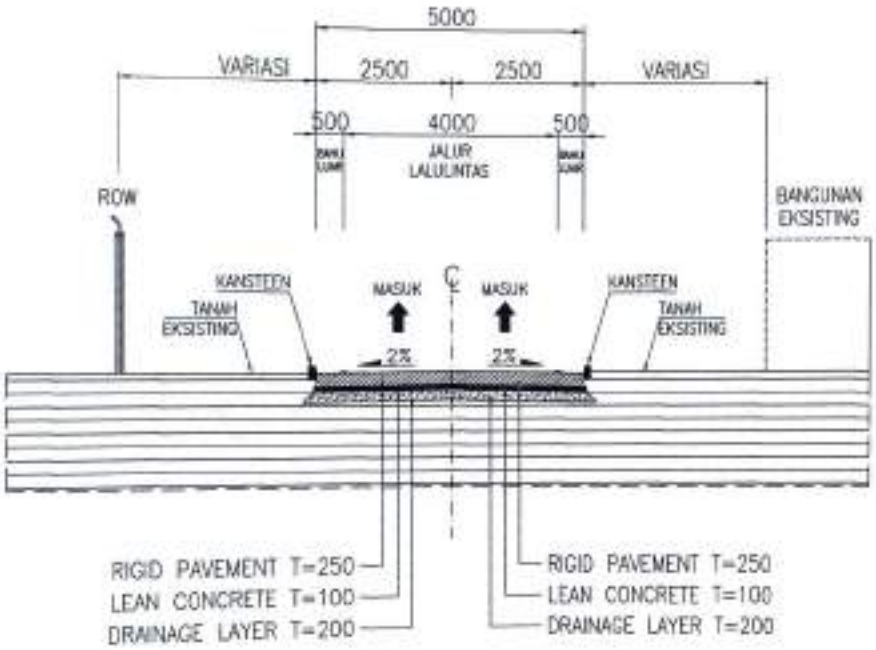

TYPICAL POTONGAN MELINTANG JALAN SEGMEN C

SKALA 1 : 75

KEMENTERIAN PERHUBUNGAN
DIREKTORAT JENDERAL PERHUBUNGAN DARAT
BALAI PENGUJIAN LAIK JALAN DAN SERTIFIKASI KENDARAAN BERMOTOR

PEKERJAAN	REVIEW DED PELEBARAN JALAN AKSES DAN LINGKUNGAN TAHUN 2023
LOKASI	BALAI PENGUJIAN LAIK JALAN DAN SERTIFIKASI KENDARAAN BERMOTOR KECAMATAN CIBITUNG KABUPATEN BEKASI
DIBUAT OLEH	PEJABAT PEMBUAT KOMITMEN BALAI PENGUJIAN LAIK JALAN DAN SERTIFIKASI KENDARAAN BERMOTOR ANWAR OKTARIANI,S.T NIP. 19831004 202012 1 006
MENYETUJUI	KUASA PENGGUNA ANGGARAN / KEPALA BALAI PENGUJIAN LAIK JALAN DAN SERTIFIKASI KENDARAAN BERMOTOR YUSUF NUGROHO, ST, MT NIP. 19740814 199802 1 001
PERENCANA	
GAMBAR	
SKALA	1 : 75 — TANGGAL
DIGAMBAR	
DIBUAT	
DIPERIKSA	
NO.GAMBAR	C-03 / 01 — REVISI
KERTAS GAMBAR A3	

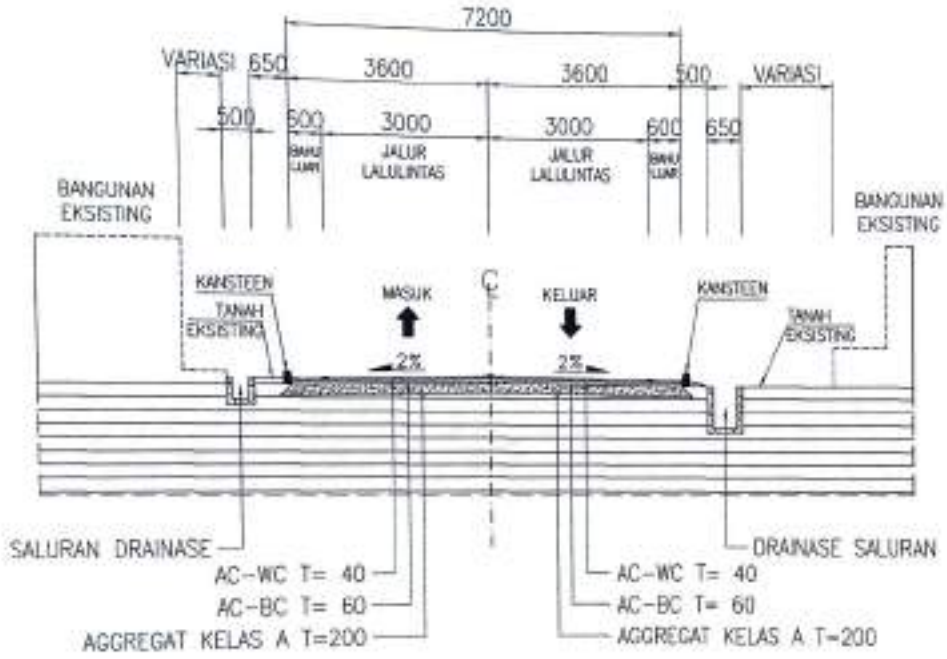

TYPICAL POTONGAN MELINTANG JALAN SEGMEN B

SKALA 1 : 75

KEMENTERIAN PERHUBUNGAN
DIREKTORAT JENDERAL PERHUBUNGAN DARAT
BALAI PENGUJIAN LAIK JALAN DAN SERTIFIKASI KENDARAAN BERMOTOR

PEKERJAAN

REVIEW DED PELEBARAN JALAN AKSES DAN LINGKUNGAN TAHUN 2023

LOKASI

BALAI PENGUJIAN LAIK JALAN DAN SERTIFIKASI KENDARAAN BERMOTOR KECAMATAN CIBITUNG KABUPATEN BEKASI

DIBUAT OLEH

PEJABAT PEMBUAT KOMITMEN BALAI PENGUJIAN LAIK JALAN DAN SERTIFIKASI KENDARAAN BERMOTOR

ANJAR OKTAVIANUR, S.T
NIP. 19931004 202012 1 008

MENYETUJUI

KUASA PENGGUNA ANGGARAN / KEPALA BALAI PENGUJIAN LAIK JALAN DAN SERTIFIKASI KENDARAAN BERMOTOR

TUSUF RUDIYANTO, ST, MT
NIP. 19740614 199803 1 001

PERENCANA		
GAMBAR		
SKALA	1 : 75	TANGGAL
DIGAMBAR		
DIBUAT		
DIPERIKSA		
NO.GAMBAR	C-02 / 01	REVISI
KERTAS GAMBAR A3		

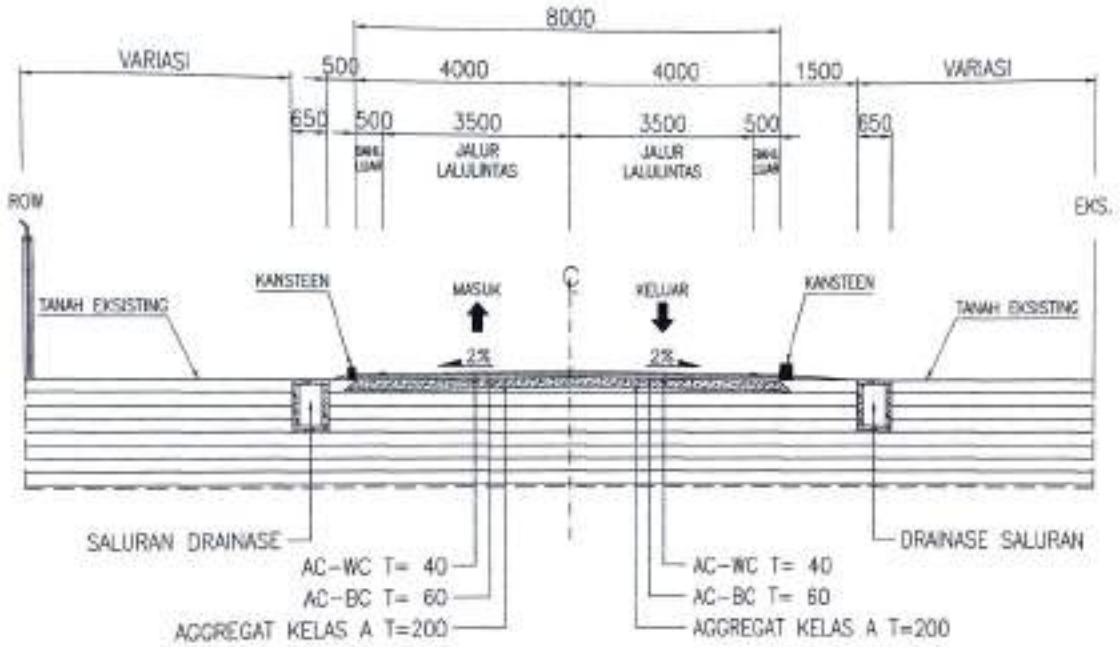

TYPICAL POTONGAN MELINTANG JALAN SEGMEN A

SKALA 1 : 75

KEMENTERIAN PERHUBUNGAN
DIREKTORAT JENDERAL PERHUBUNGAN DARAT
BALAI PENGUJIAN LAIK JALANDAN
SERTIFIKASI KENDARAAN BERMOTOR

PEKERJAAN	REVIEW DED PELEBARAN JALAN AKSES DAN LINGKUNGAN TAHUN 2023
LOKASI	BALAI PENGUJIAN LAIK JALAN DAN SERTIFIKASI KENDARAAN BERMOTOR KECAMATAN CIBITUNG KABUPATEN BEKASI
DIBUAT OLEH	PEJABAT PEMBUAT KOMITMEN BALAI PENGUJIAN LAIK JALAN DAN SERTIFIKASI KENDARAAN BERMOTOR ANUAR OKTAVIANUR, S.T NIP. 19931004 202012 1 008
MENYETUJUI	KUASA PENGGUNA ANGGARAN / KEPALA BALAI PENGUJIAN LAIK JALAN DAN SERTIFIKASI KENDARAAN BERMOTOR YUSUF HERMANSYAH, ST, ME NIP. 19740514 199803 1 001
PERENCANA	
GAMBAR	
SKALA	1 : 75 — TANGGAL
DIGAMBAR	
DIBUAT	
DIPERIKSA	
NO. GAMBAR	1-01 / 01 — REVISI
KERTAS GAMBAR A3	

C. TIPIKAL POTONGAN MELINTANG

DETAIL ENGINEERING DESIGN (DED)
REVIEW DED PELEBARAN JALAN AKSES DAN LINGKUNGAN

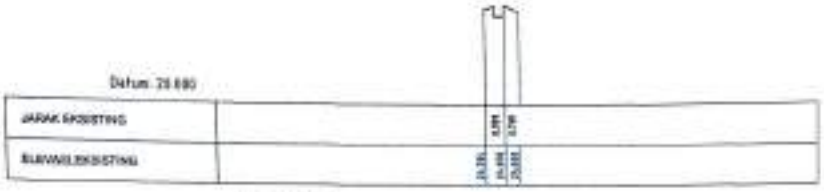

CH 0.000 (1)

CH 16.000 (2)

CH 17.456

CROSSECTION EXSISTING BPLJSKB SEGMEN D

SKALA 1 : 200

KEMENTERIAN PERHUBUNGAN
DIREKTORAT JENDERAL PERHUBUNGAN DARAT
BALAI PENGUJIAN LAIK JALAN DAN SERTIFIKASI KENDARAAN BERMOTOR

PERKERJAAN

REVIEW DED PELEBARAN JALAN AKSES DAN LINGKUNGAN TAHUN 2023

LOKASI

BALAI PENGUJIAN LAIK JALAN DAN SERTIFIKASI KENDARAAN BERMOTOR KECAMATAN CIBITUNG KABUPATEN BEKASI

DIBUAT OLEH

PEJABAT PEMBUAT KOMITMEN BALAI PENGUJIAN LAIK JALAN DAN SERTIFIKASI KENDARAAN BERMOTOR

ANJAR OKTAWAWUR, S.T
NIP. 19931004 200012 1 006

MENYETUJUI

KUASA PENGGUNA ANGGARAN / KEPALA BALAI PENGUJIAN LAIK JALAN DAN SERTIFIKASI KENDARAAN BERMOTOR

YUSUP NURROHIM, ST, MT
NIP. 19740814 199903 1 001

PERENCANA		
GAMBAR		
SKALA	1 : 200	TANGGAL
DIGAMBAR		
DIBUAT		
DIPERIKSA		
NO GAMBAR	B-03 / 19	REVISI
KERTAS GAMBAR A3		

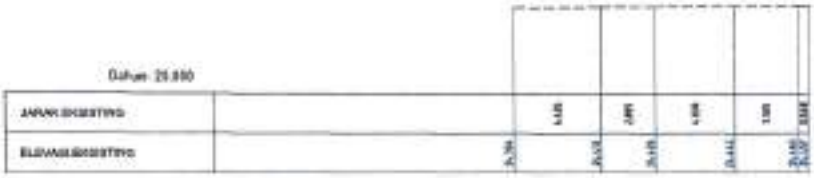

CROSSECTION EXSISTING BPLJSKB SEGMEN C

SKALA 1 : 200

KEMENTERIAN PERHUBUNGAN
DIREKTORAT JENDERAL PERHUBUNGAN DARAT
BALAI PENGUJIAN LAIK JALAN DAN SERTIFIKASI KENDARAAN BERMOTOR

PEKERJAAN

REVIEW DED PELEBARAN JALAN AKSES DAN LINGKUNGAN TAHUN 2023

LOKASI

BALAI PENGUJIAN LAIK JALAN DAN SERTIFIKASI KENDARAAN BERMOTOR KECAMATAN CIBITUNG KABUPATEN BEKASI

DIBUAT OLEH

PEJABAT PEMBUAT KOMITMEN BALAI PENGUJIAN LAIK JALAN DAN SERTIFIKASI KENDARAAN BERMOTOR

ANJAR OKTAVIANUS, S.T
NIP. 19931004 202012 1 009

MENYETUJUI

KUASA PENGGUNA ANGGARAN / KEPALA BALAI PENGUJIAN LAIK JALAN DAN SERTIFIKASI KENDARAAN BERMOTOR

YUSUF RUSKANDI, ST, MT
NIP. 19710074 199803 1 001

PERENCANA		
GAMBAR		
SKALA	1 : 200	TANGGAL
DIGAMBAR		
DIBUAT		
DIPERIKSA		
NO.GAMBAR	5-60 / 10	REVISI
KERTAS GAMBAR A3		

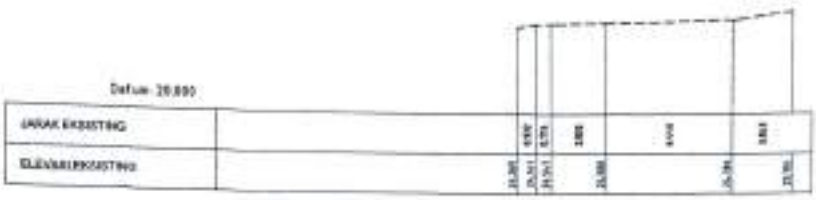

CH 30.000 (27)

CH 40.000 (28)

CH 50.000 (29)

CROSSECTION EXSISTING BPLJSKB SEGMEN C

SKALA 1 : 200

KEMENTERIAN PERHUBUNGAN
DIREKTORAT JENDERAL PERHUBUNGAN DARAT
BALAI PENGUJIAN LAIK JALAN DAN SERTIFIKASI KENDARAAN BERMOTOR

PERKERJAAN

REVIEW DED PELEBARAN JALAN AKSES DAN LINGKUNGAN TAHUN 2023

LOKASI

BALAI PENGUJIAN LAIK JALAN DAN SERTIFIKASI KENDARAAN BERMOTOR KECAMATAN CIBITUNG KABUPATEN BEKASI

DIBUAT OLEH

PEJABAT PEMBUAT KOMITMEN BALAI PENGUJIAN LAIK JALAN DAN SERTIFIKASI KENDARAAN BERMOTOR

ANJAR OKTAVIANUR, S.T
NIP. 19931004 202012 1 006

MENYETUJUI

KUASA PENGGUNA ANGGARAN / KEPALA BALAI PENGUJIAN LAIK JALAN DAN SERTIFIKASI KENDARAAN BERMOTOR

YUNUS NOORDIN, S.T, MT
NIP. 19741011 199803 1 001

PERENCANA		
GAMBAR		
SKALA	1 : 200	TANGGAL
DIGAMBAR		
DIBUAT		
DIPERIKSA		
NO.GAMBAR	B-03 / 17	REVISI
KERTAS GAMBAR A3		

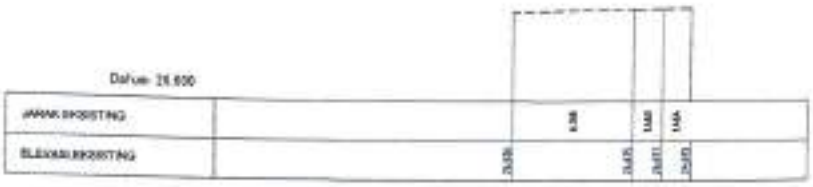

CH 0.000 (24)

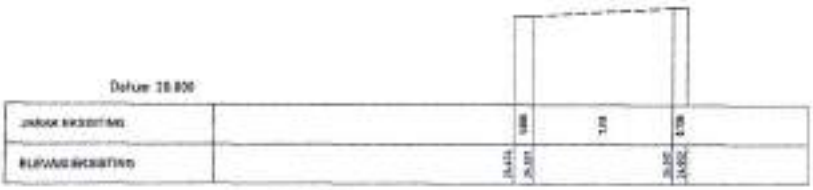

CH 10.800 (25)

CH 20.000 (26)

CROSSECTION EXSISTING BPLJSKB SEGMEN C

SKALA 1 : 200

KEMENTERIAN PERHUBUNGAN
DIREKTORAT JENDERAL PERHUBUNGAN DARAT
BALAI PENGUJIAN LAIK JALAN DAN SERTIFIKASI KENDARAAN BERMOTOR

PEKERJAAN

REVIEW DED PELEBARAN JALAN AKSES DAN LINGKUNGAN TAHUN 2023

LOKASI

BALAI PENGUJIAN LAIK JALAN DAN SERTIFIKASI KENDARAAN BERMOTOR KECAMATAN CIBITUNG KABUPATEN BEKASI

DIBUAT OLEH

PEJABAT PEMBUAT KOMITMEN BALAI PENGUJIAN LAIK JALAN DAN SERTIFIKASI KENDARAAN BERMOTOR

ANJAR OKTAVIANUR, S.T
NIP. 19931004 202012 1 008

MENYETUJUI

KUASA PENGGUNA ANGGARAN / KEPALA BALAI PENGUJIAN LAIK JALAN DAN SERTIFIKASI KENDARAAN BERMOTOR

YUSUF MUSTOFA, ST, MT
NIP. 19740814 199803 1 001

PERENCANA		
GAMBAR		
SKALA	1 : 200	TANGGAL
DIGAMBAR		
DIBUAT		
DIPERIKSA		
NO. GAMBAR	8-02 / 16	REVISI
KERTAS GAMBAR A3		

CH 30.000 (22)

CH 40.000 (23)

CH 40.000 (23)

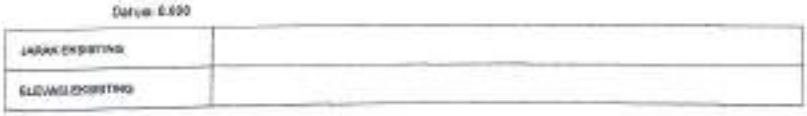

CH 43.888

CROSSECTION EXSISTING BPLJSKB SEGMEN C

SKALA 1 : 200

KEMENTERIAN PERHUBUNGAN
DIREKTORAT JENDERAL PERHUBUNGAN DARAT
BALAI PENGUJIAN LAIK JALAN DAN SERTIFIKASI KENDARAAN BERMOTOR

PERKERJAAN

REVIEW DED PELEBARAN JALAN AKSES DAN LINGKUNGAN TAHUN 2023

LOKASI

BALAI PENGUJIAN LAIK JALAN DAN SERTIFIKASI KENDARAAN BERMOTOR
KECAMATAN CIBITUNG
KABUPATEN BEKASI

DIBUAT OLEH

PEJABAT PEMBUAT KOMITMEN
BALAI PENGUJIAN LAIK JALAN DAN SERTIFIKASI KENDARAAN BERMOTOR

ANJAR ORTAYANUR, S.T
NIP. 19851004 202012 1 009

MENYETUJUI

KUASA PENGGUNA ANGGARAN /
KEPALA BALAI PENGUJIAN LAIK JALAN DAN SERTIFIKASI KENDARAAN BERMOTOR

TUBAGUS NUGROHO, ST, MT
NIP. 19710614 199803 1 001

PERENCANA		
GAMBAR		
SKALA	1 : 200	TANGGAL
DIGAMBAR		
DIBUAT		
DIPERIKSA		
NO.GAMBAR	8-40 / 13	REVISI
KERTAS GAMBAR A3		

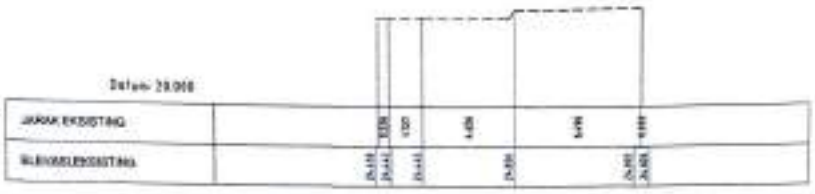

CH : 0.000 (19)

CH : 10.600 (29)

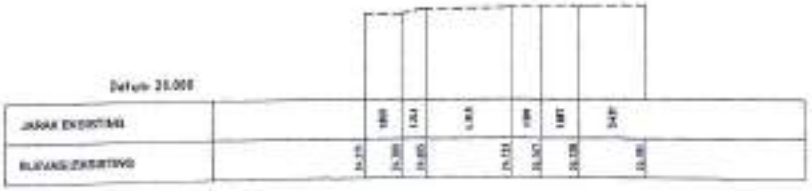

CH : 20.000 (29

CROSSECTION EXSISTING BPLJSKB SEGMEN C

SKALA 1 : 200

KEMENTERIAN PERHUBUNGAN
DIREKTORAT JENDERAL PERHUBUNGAN DARAT
BALAI PENGUJIAN LAIK JALAN DAN SERTIFIKASI KENDARAAN BERMOTOR

PEKERJAAN

REVIEW DED PELEBARAN JALAN AKSES DAN LINGKUNGAN TAHUN 2023

LOKASI

BALAI PENGUJIAN LAIK JALAN DAN SERTIFIKASI KENDARAAN BERMOTOR KECAMATAN CIBITUNG KABUPATEN BEKASI

DIBUAT OLEH

PEJABAT PEMBUAT KOMITMEN BALAI PENGUJIAN LAIK JALAN DAN SERTIFIKASI KENDARAAN BERMOTOR

ANJAR OKTAVIANUS, S.T
NIP. 19831004 202012 1 008

MENYETUJUI

KUASA PENGGUNA ANGGARAN / KEPALA BALAI PENGUJIAN LAIK JALAN DAN SERTIFIKASI KENDARAAN BERMOTOR

YUSUF INSIRENG, ST.,MT
NIP. 19740614 199803 1 001

PERENCANA

GAMBAR

SKALA	1 : 200	TANGGAL
DIGAMBAR		
DIBUAT		
DIPERIKSA		
NO.GAMBAR	3-03 / 14	REVISI
KERTAS GAMBAR A3		

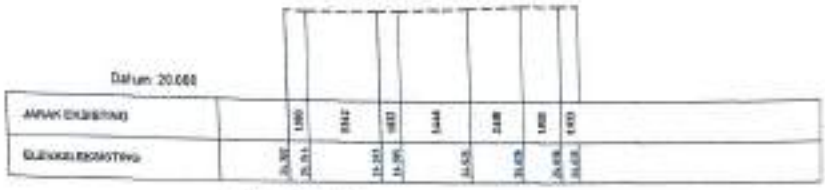

CH 30.000 (TT)

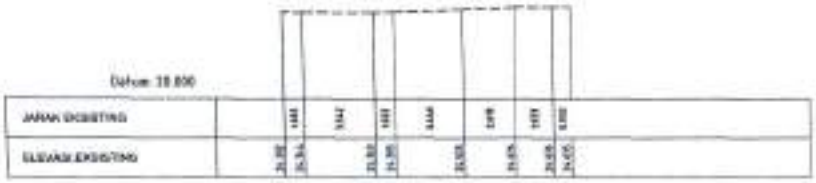

CH 30.000 (TT)

CH 49.232

CROSSECTION EXSISTING BPLJSKB SEGMEN C

SKALA 1 : 200

KEMENTERIAN PERHUBUNGAN
DIREKTORAT JENDERAL PERHUBUNGAN DARAT
BALAI PENGUJIAN LAIK JALAN DAN SERTIFIKASI KENDARAAN BERMOTOR

PERKERJAAN

REVIEW DED PELEBARAN JALAN AKSES DAN LINGKUNGAN TAHUN 2023

LOKASI

BALAI PENGUJIAN LAIK JALAN DAN SERTIFIKASI KENDARAAN BERMOTOR KECAMATAN CIBITUNG KABUPATEN BEKASI

DIBUAT OLEH

PEJABAT PEMBUAT KOMITMEN BALAI PENGUJIAN LAIK JALAN DAN SERTIFIKASI KENDARAAN BERMOTOR

ANJAR OKTAVIANURI, S.T
NIP. 19831004 202012 1 008

MENYETUJUI

KUASA PENGGUNA ANGGARAN / KEPALA BALAI PENGUJIAN LAIK JALAN DAN SERTIFIKASI KENDARAAN BERMOTOR

YUSUF MUSRONI, ST, MT
NIP. 19740614 199803 1 001

PERENCANA		
GAMBAR		
SKALA	1 : 200	TANGGAL
DIGAMBAR		
DIBUAT		
DIPERIKSA		
NO.GAMBAR	9-10 / 13	REVISI
KERTAS GAMBAR A3		

CH 0.000 (16)

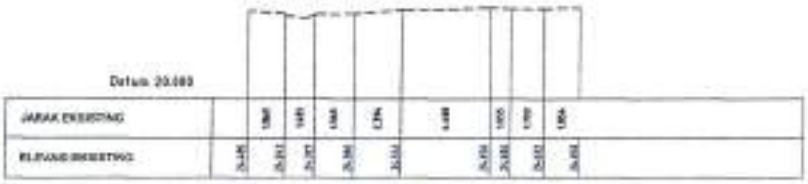

CH 10.000 (15)

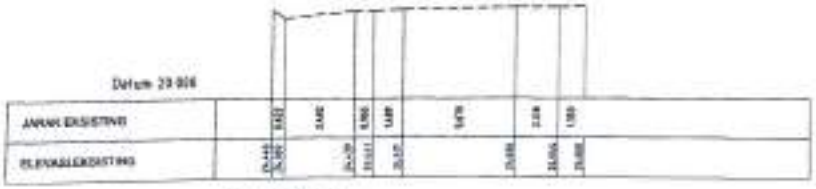

CH 20.000 (16)

CROSSECTION EXSISTING BPLJSKB SEGMEN C

SKALA 1 : 200

KEMENTERIAN PERHUBUNGAN
DIREKTORAT JENDERAL PERHUBUNGAN DARAT
BALAI PENGUJIAN LAIK JALAN DAN SERTIFIKASI KENDARAAN BERMOTOR

PEKERJAAN

REVIEW DED PELEBARAN JALAN AKSES DAN LINGKUNGAN TAHUN 2023

LOKASI

BALAI PENGUJIAN LAIK JALAN DAN SERTIFIKASI KENDARAAN BERMOTOR KECAMATAN CIBITUNG KABUPATEN BEKASI

DIBUAT OLEH

PEJABAT PEMBUAT KOMITMEN BALAI PENGUJIAN LAIK JALAN DAN SERTIFIKASI KENDARAAN BERMOTOR

ANJAR OKTAVIANUS, S.T
NIP. 19931004 2020121 005

MENYETUJUI

KUASA PENGGUNA ANGGARAN / KEPALA BALAI PENGUJIAN LAIK JALAN DAN SERTIFIKASI KENDARAAN BERMOTOR

YUSUF NUGROHO, ST, MT
NIP. 19740614 199803 1 001

PERENCANA		
GAMBAR		
SKALA	1 : 200	TANGGAL
DIGAMBAR		
DIBUAT		
DIPERIKSA		
NO.GAMBAR	8-03 / 13	REVISI
KERTAS GAMBAR A3		

CH 90.000 (12)

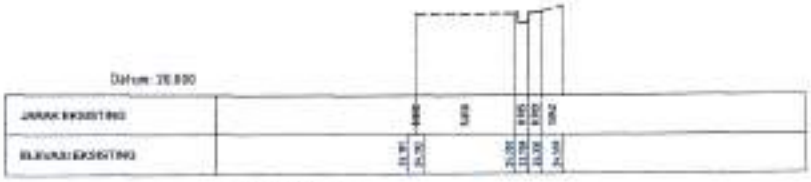

CH 100.000 (13)

CH 100.000 (13)

CH 108.889

CROSSECTION EXSISTING BPLJSKB SEGMEN B

SKALA 1 : 200

KEMENTERIAN PERHUBUNGAN
DIREKTORAT JENDERAL PERHUBUNGAN DARAT
BALAI PENGUJIAN LAIK JALAN DAN SERTIFIKASI KENDARAAN BERMOTOR

PEKERJAAN

REVIEW DED PELEBARAN JALAN AKSES DAN LINGKUNGAN TAHUN 2023

LOKASI

BALAI PENGUJIAN LAIK JALAN DAN SERTIFIKASI KENDARAAN BERMOTOR KECAMATAN DUMAI KABUPATEN BENGKALIS

DIBUAT OLEH

PEJABAT PEMBUAT KOMITMEN BALAI PENGUJIAN LAIK JALAN DAN SERTIFIKASI KENDARAAN BERMOTOR

ANUAR OKTAVIANUR, S.T.
NIP. 19931004 202012 1 008

MENYETUJUI

KUASA PENGGUNA ANGGARAN / KEPALA BALAI PENGUJIAN LAIK JALAN DAN SERTIFIKASI KENDARAAN BERMOTOR

YUSUF MUDRIKO, ST, MT
NIP. 19740814 199803 1 001

PERENCANA		
GAMBAR		
SKALA	1 : 200	TANGGAL
DIGAMBAR		
DIBUAT		
DIPERIKSA		
NO.GAMBAR	B-80 / 11	REVISI
KERTAS GAMBAR A3		

CH: 60.000 (9)

CH: 70.000 (10)

CH: 80.000 (11)

CROSSECTION EXSISTING BPLJSKB SEGMEN B

SKALA 1 : 200

KEMENTERIAN PERHUBUNGAN
DIREKTORAT JENDERAL PERHUBUNGAN DARAT
BALAI PENGUJIAN LAIK JALAN DAN SERTIFIKASI KENDARAAN BERMOTOR

PEKERJAAN

REVIEW DED PELEBARAN JALAN AKSES DAN LINGKUNGAN TAHUN 2023

LOKASI

BALAI PENGUJIAN LAIK JALAN DAN SERTIFIKASI KENDARAAN BERMOTOR KECAMATAN CIBITUNG KABUPATEN BEKASI

DIBUAT OLEH

PEJABAT PEMBUAT KOMITMEN BALAI PENGUJIAN LAIK JALAN DAN SERTIFIKASI KENDARAAN BERMOTOR

ANJAR OKTAVIANSYAH, S.T
NIP. 19831004 202012 1 008

MENYETUJUI

KUASA PENGGUNA ANGGARAN / KEPALA BALAI PENGUJIAN LAIK JALAN DAN SERTIFIKASI KENDARAAN BERMOTOR

YUSUF RUSDIYAN, ST, MT
NIP. 19740514 199803 1 001

PERENCANA

GAMBAR

SKALA	1 : 200	TANGGAL
DIGAMBAR		
DIBUAT		
DIPERIKSA		
NO GAMBAR	9-03 / 10	REVISI
KERTAS GAMBAR A3		

CH 30.000 (6)

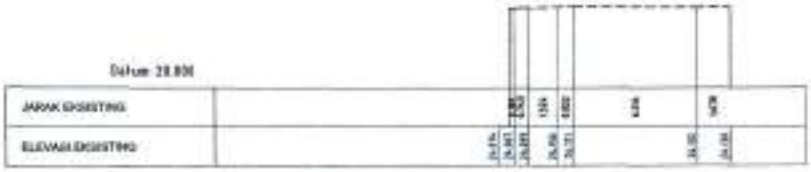

CH 40.000 (7)

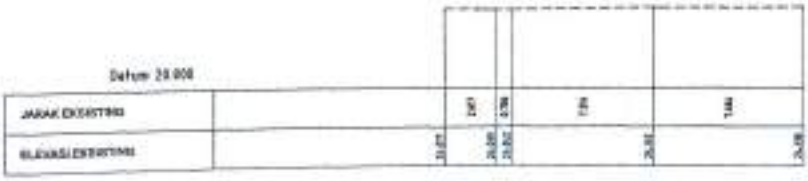

CH 50.000 (8)

CROSSECTION EXSISTING BPLJSKB SEGMEN B

SKALA 1 : 200

KEMENTERIAN PERHUBUNGAN
DIREKTORAT JENDERAL PERKERETAPIAN
BALAI PENGUJIAN LAIK JALAN DAN SERTIFIKASI KENDARAAN BERMOTOR

PERKERJAAN

REVIEW DED PELEBARAN JALAN AKSES DAN LINGKUNGAN TAHUN 2023

LOKASI

BALAI PENGUJIAN LAIK JALAN DAN SERTIFIKASI KENDARAAN BERMOTOR KECAMATAN CIBITUNG KABUPATEN BEKASI

DIBUAT OLEH

PEJABAT PEMBUAT KOMITMEN BALAI PENGUJIAN LAIK JALAN DAN SERTIFIKASI KENDARAAN BERMOTOR

ANJAR OKTAVIANUR, S.T
NIP. 19931004 202012 1 008

MENYETUJUI

KUASA PENGGUNA ANGGARAN / KEPALA BALAI PENGUJIAN LAIK JALAN DAN SERTIFIKASI KENDARAAN BERMOTOR

YUSUF NUGROHO, ST, MT
NIP. 19740614 199803 1 001

PERENCANA		
GAMBAR		
SKALA	1 : 200	TANGGAL
DIGAMBAR		
DIBUAT		
DIPERIKSA		
NO.GAMBAR	9-03 / 09	REVISI
KERTAS GAMBAR A3		

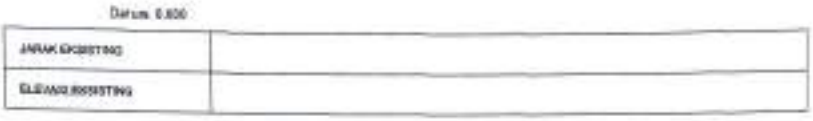

CH 0.000 (3)

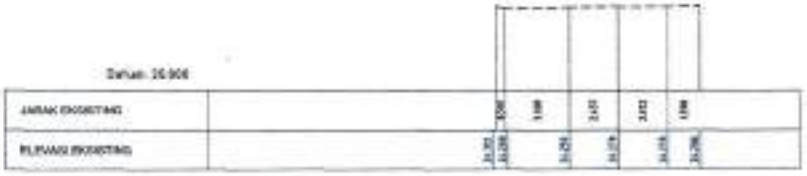

CH 10.000 (4)

CH 20.000 (5)

CROSSECTION EXSISTING BPLJSKB SEGMEN B

SKALA 1 : 200

KEMENTERIAN PERHUBUNGAN
DIREKTORAT JENDERAL PERHUBUNGAN DARAT
BALAI PENGUJIAN LAIK JALAN DAN SERTIFIKASI KENDARAAN BERMOTOR

PEKERJAAN

REVIEW DED PELEBARAN JALAN AKSES DAN LINGKUNGAN TAHUN 2023

LOKASI

BALAI PENGUJIAN LAIK JALAN DAN SERTIFIKASI KENDARAAN BERMOTOR KECAMATAN CIBITUNG KABUPATEN BEKASI

DIBUAT OLEH

PEJABAT PEMBUAT KOMITMEN BALAI PENGUJIAN LAIK JALAN DAN SERTIFIKASI KENDARAAN BERMOTOR

ANUAR OKTAVIANUR, S.T
NIP. 19831004 202012 1 008

MENYETUJUI

KUASA PENGGUNA ANGGARAN / KEPALA BALAI PENGUJIAN LAIK JALAN DAN SERTIFIKASI KENDARAAN BERMOTOR

YUSUP MUKROMO, ST, MT
NIP. 19740814 199803 1 001

PERENCANA		
GAMBAR		
SKALA	1 : 200	TANGGAL
DIGAMBAR		
DIBUAT		
DIPERIKSA		
NO GAMBAR	8-03 | 08	REVISI
KERTAS GAMBAR A3		

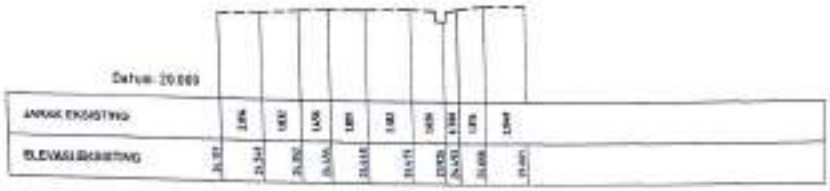

CH. 180.000

CH. 190.000

CH. 190.000

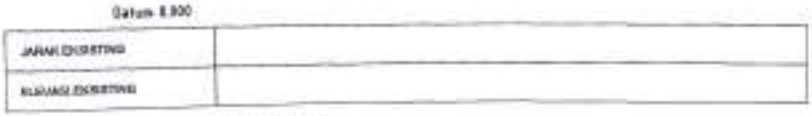

CH. 191.571

CROSSECTION EXSISTING BPLJSKB SEGMEN A

SKALA 1 : 200

KEMENTERIAN PERHUBUNGAN
DIREKTORAT JENDERAL PERHUBUNGAN DARAT
BALAI PENGUJIAN LAIK JALAN DAN SERTIFIKASI KENDARAAN BERMOTOR

PEKERJAAN

REVIEW DED PELEBARAN JALAN AKSES DAN LINGKUNGAN TAHUN 2023

LOKASI

BALAI PENGUJIAN LAIK JALAN DAN SERTIFIKASI KENDARAAN BERMOTOR KECAMATAN CIBITUNG KABUPATEN BEKASI

DIBUAT OLEH

PEJABAT PEMBUAT KOMITMEN BALAI PENGUJIAN LAIK JALAN DAN SERTIFIKASI KENDARAAN BERMOTOR

ANWAR OKTAVIANUR, S.T
NIP. 19931004 202612 1 005

MENYETUJUI

KUASA PENGGUNA ANGGARAN / KEPALA BALAI PENGUJIAN LAIK JALAN DAN SERTIFIKASI KENDARAAN BERMOTOR

YUSUF MUDROHID, ST, MT
NIP. 19740618 199803 1 001

PERENCANA		
GAMBAR		
SKALA	1 : 200	TANGGAL
DIGAMBAR		
DIRUJAT		
DIPERIKSA		
NO.GAMBAR	B-03 / 07	REVISI
KERTAS GAMBAR A3		

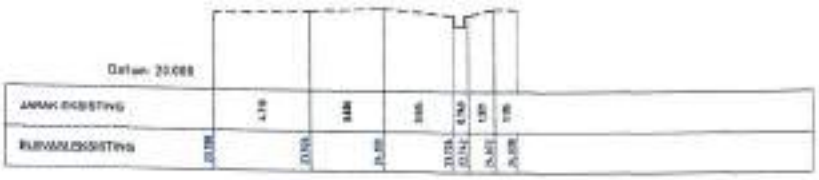

CH. 150.000

CH. 160.000

CH. 170.000

CROSSECTION EXSISTING BPLJSKB SEGMEN A

SKALA 1 : 200

KEMENTERIAN PERHUBUNGAN
DIREKTORAT JENDERAL PERHUBUNGAN DARAT
BALAI PENGUJIAN LAIK JALAN DAN SERTIFIKASI KENDARAAN BERMOTOR

PERKERJAAN

REVIEW DED PELEBARAN JALAN AKSES DAN LINGKUNGAN TAHUN 2023

LOKASI

BALAI PENGUJIAN LAIK JALAN DAN SERTIFIKASI KENDARAAN BERMOTOR KECAMATAN OBI/TUNG KABUPATEN BIDHASI

DIBUAT OLEH

PEJABAT PEMBUAT KOMITMEN BALAI PENGUJIAN LAIK JALAN DAN SERTIFIKASI KENDARAAN BERMOTOR

ANJAR OKTAVIANUR, S.T
NIP. 19831004 202012 1 009

MENYETUJUI

KUASA PENGGUNA ANGGARAN / KEPALA BALAI PENGUJIAN LAIK JALAN DAN SERTIFIKASI KENDARAAN BERMOTOR

YUSUF SUGIARSO, ST, MT
NIP. 19740614 199803 1 001

PERENCANA		
GAMBAR		
SKALA	1 : 200	TANGGAL
DIGAMBAR		
DIBUAT		
DIPERIKSA		
NO.GAMBAR	8-03 / 16	REVISI
KERTAS GAMBAR A3		

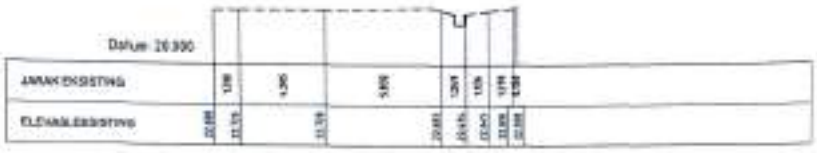

CH: 120.000

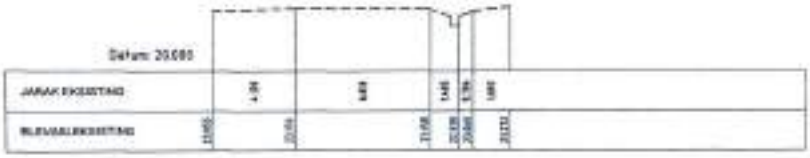

CH: 130.000

CH: 140.000

CROSSECTION EXSISTING BPLJSKB SEGMEN A

SKALA 1 : 200

KEMENTERIAN PERHUBUNGAN
DIREKTORAT JENDERAL PERHUBUNGAN DARAT
BALAI PENGUJIAN LAIK JALAN DAN SERTIFIKASI KENDARAAN BERMOTOR

PERKERJAAN

REVIEW DED PELEBARAN JALAN AKSES DAN LINGKUNGAN TAHUN 2023

LOKASI

GALAI PENGUJIAN LAIK JALAN DAN SERTIFIKASI KENDARAAN BERMOTOR KECAMATAN CIBITUNG KABUPATEN BEKASI

DIBUAT OLEH

PEJABAT PEMBUAT KOMITMEN BALAI PENGUJIAN LAIK JALAN DAN SERTIFIKASI KENDARAAN BERMOTOR

ANJAR DHTASWARA, S.T
NIP. 19901004 202012 2 1 006

MENYETUJUI

KUASA PENGGUNA ANGGARAN / KEPALA BALAI PENGUJIAN LAIK JALAN DAN SERTIFIKASI KENDARAAN BERMOTOR

YUSUF NUGRAHAD, ST, MT
NIP. 19740614 199803 1 001

PEREMCANA		
GAMBAR		
SKALA	1 : 200	TANGGAL
DIGAMBAR		
DIBUAT		
DIPERIKSA		
NO. GAMBAR	9-60 / 01	REVISI
KERTAS GAMBAR A3		

CH: 90.000

CH: 100.000

CH: 110.000

CROSSECTION EXSISTING BPLJSKB SEGMEN A

SKALA 1 : 200

KEMENTERIAN PERHUBUNGAN
DIREKTORAT JENDERAL PERHUBUNGAN DARAT
BALAI PENGUJIAN LAIK JALAN DAN SERTIFIKASI KENDARAAN BERMOTOR

PERKERJAAN

REVIEW DED PELEBARAN JALAN AKSES DAN LINGKUNGAN TAHUN 2025

LOKASI

BALAI PENGUJIAN LAIK JALAN DAN SERTIFIKASI KENDARAAN BERMOTOR KECAMATAN CIBITUNG KABUPATEN BEKASI

DIBUAT OLEH

PEJABAT PEMBUAT KOMITMEN BALAI PENGUJIAN LAIK JALAN DAN SERTIFIKASI KENDARAAN BERMOTOR

ANJAR CHTAYANUR, S.T
NIP. 19831004 202012 1 008

MENYETUJUI

KUASA PENGGUNA ANGGARAN / KEPALA BALAI PENGUJIAN LAIK JALAN DAN SERTIFIKASI KENDARAAN BERMOTOR

YUSUP NURROHIM, ST, MT
NIP. 19710914 199903 1 001

PERENCANA		
GAMBAR		
SKALA	1 : 200	TANGGAL
DIGAMBAR		
DIBUAT		
DIPERIKSA		
NO.GAMBAR	S-03 / 04	REVISI
KERTAS GAMBAR A3		

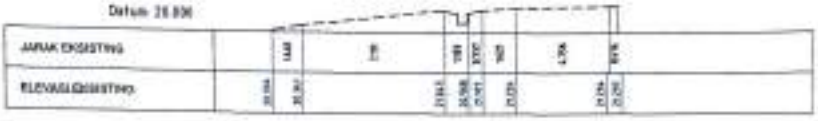

CH 60.000

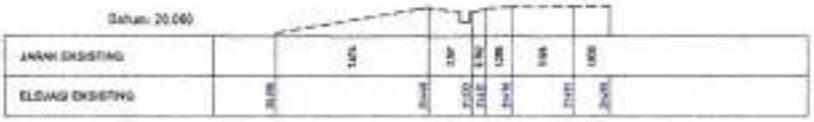

CH 70.000

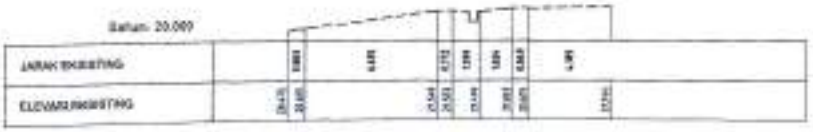

CH 80.000

CROSSECTION EXSISTING BPLJSKB SEGMEN A

SKALA 1 : 200

KEMENTERIAN PERHUBUNGAN
DIREKTORAT JENDERAL PERHUBUNGAN DARAT
BALAI PENGUJIAN LAIK JALAN DAN SERTIFIKASI KENDARAAN BERMOTOR

PEKERJAAN

REVIEW DED PELEBARAN JALAN AKSES DAN LINGKUNGAN TAHUN 2023

LOKASI

BALAI PENGUJIAN LAIK JALAN DAN SERTIFIKASI KENDARAAN BERMOTOR KECAMATAN CIBITUNG KABUPATEN BEKASI

DIBUAT OLEH

PEJABAT PEMBUAT KOMITMEN BALAI PENGUJIAN LAIK JALAN DAN SERTIFIKASI KENDARAAN BERMOTOR

ANJAR OKTAVIANUS, S.T
NIP. 19831004 202012 1 008

MENYETUJUI

KUASA PENGGUNA ANGGARAN / KEPALA BALAI PENGUJIAN LAIK JALAN DAN SERTIFIKASI KENDARAAN BERMOTOR

YUSUF MUSTOFID, ST, MT
NIP. 19740614 199903 1 001

PERENCANA		
GAMBAR		
SKALA	1 : 200	TANGGAL
DIGAMBAR		
DIBUAT		
DIPERIKSA		
NO. GAMBAR	9/03	REVISI
KERTAS GAMBAR A3		

CH. 30.000

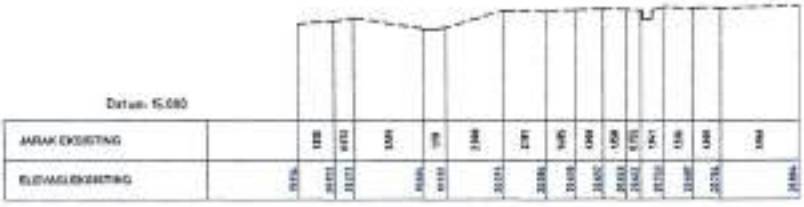

CH. 40.000

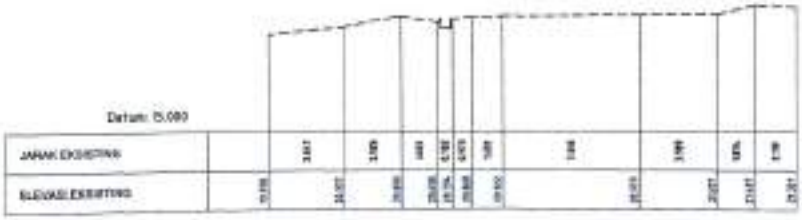

CH. 50.000

CROSSECTION EXSISTING BPLJSKB SEGMEN A

SKALA 1 : 200

KEMENTERIAN PERHUBUNGAN
DIREKTORAT JENDERAL PERHUBUNGAN DARAT
BALAI PENGUJIAN LAIK JALAN DAN SERTIFIKASI KENDARAAN BERMOTOR

PEKERJAAN

REVIEW DED PELEBARAN JALAN AKSES DAN LINGKUNGAN TAHUN 2023

LOKASI

BALAI PENGUJIAN LAIK JALAN DAN SERTIFIKASI KENDARAAN BERMOTOR KECAMATAN CIBITUNG KABUPATEN BEKASI

DIBUAT OLEH

PEJABAT PEMBUAT KOMITMEN BALAI PENGUJIAN LAIK JALAN DAN SERTIFIKASI KENDARAAN BERMOTOR

ANJAR OKTAVIANUR, S.T.
NIP. 19931004 200312 1 008

MENYETUJUI

KUASA PENGGUNA ANGGARAN / KEPALA BALAI PENGUJIAN LAIK JALAN DAN SERTIFIKASI KENDARAAN BERMOTOR

YUSUP NUGROHO, ST, MT
NIP. 19740814 199903 1 001

PERENCANA		
GAMBAR		
SKALA	1 : 200	TANGGAL
DIGAMBAR		
DIBUAT		
DIPERIKSA		
NO.GAMBAR	8-60 / 82	REVISI
KERTAS GAMBAR A3		

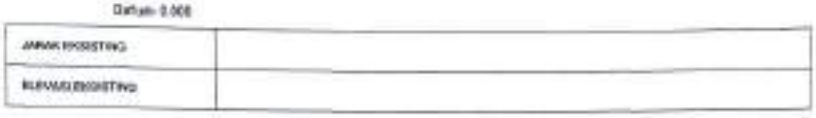

CH 0.000

CH 10.000

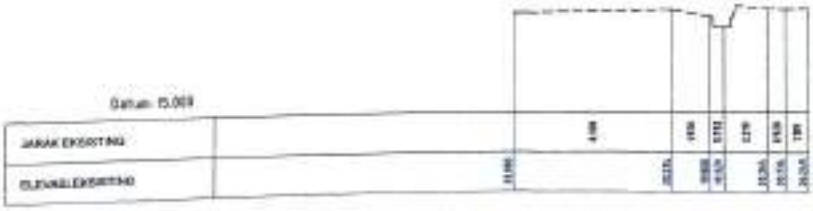

CH 20.000

CROSSECTION EXSISTING BPLJSKB SEGMEN A

SKALA 1 : 200

KEMENTERIAN PERHUBUNGAN
DIREKTORAT JENDERAL PERHUBUNGAN DARAT
BALAI PENGUJIAN LAIK JALAN DAN SERTIFIKASI KENDARAAN BERMOTOR

PEKERJAAN

REVIEW DED PELEBARAN JALAN AKSES DAN LINGKUNGAN TAHUN 2023

LOKASI

BALAI PENGUJIAN LAIK JALAN DAN SERTIFIKASI KENDARAAN BERMOTOR KECAMATAN CIBITUNG KABUPATEN BEKASI

DIBUAT OLEH

PEJABAT PEMBUAT KOMITMEN BALAI PENGUJIAN LAIK JALAN DAN SERTIFIKASI KENDARAAN BERMOTOR

ANJAR OKTAVIANUR, S.T
NIP. 19821004 202012 1 008

MENYETUJUI

KUASA PENGGUNA ANGGARAN / KEPALA BALAI PENGUJIAN LAIK JALAN DAN SERTIFIKASI KENDARAAN BERMOTOR

YUSUF NUGROHO, ST, MT
NIP. 19740614 199903 1 001

PERENCANA		
GAMBAR		
SKALA	1 : 200	TANGGAL
DIGAMBAR		
DIBUAT		
DIPERIKSA		
NO. GAMBAR	6-60 / 61	REVISI
KERTAS GAMBAR A3		

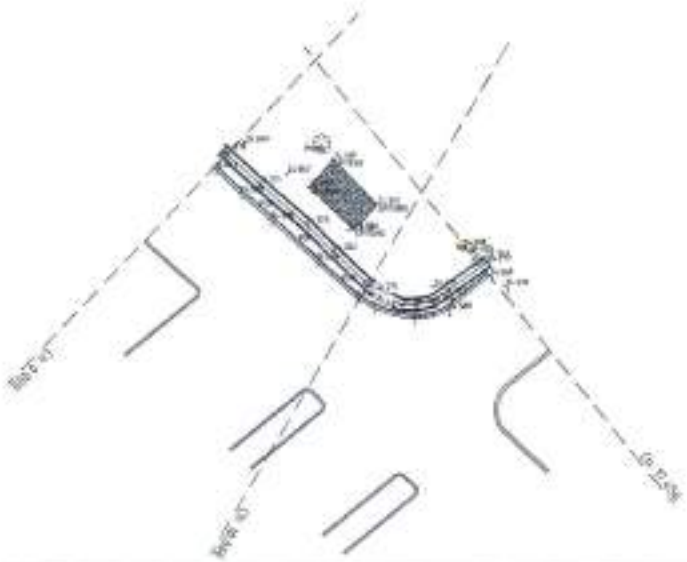

PLAN & PROFILE EXSISTING BPLJSKB SEGMEN D

SKALA 1 : 250

KEMENTERIAN PERHUBUNGAN
DIREKTORAT JENDERAL PERHUBUNGAN DARAT
BALAI PENGUJIAN LAIK JALAN DAN
SERTIFIKASI KENDARAAN BERMOTOR

PEKERJAAN

REVIEW DED PELEBARAN JALAN AKSES DAN LINGKUNGAN TAHUN 2023

LOKASI

BALAI PENGUJIAN LAIK JALAN DAN SERTIFIKASI KENDARAAN BERMOTOR KECAMATAN CIKARANG KABUPATEN BEKASI

DIBUAT OLEH

PEJABAT PEMBUAT KOMITMEN BALAI PENGUJIAN LAIK JALAN DAN SERTIFIKASI KENDARAAN BERMOTOR

ANJAR OKTAVIANUK, S.T
NIP. 19931004 202012 1 008

MENYETUJUI

KEPALA PENGGUNA ANGGARAN / KEPALA BALAI PENGUJIAN LAIK JALAN DAN SERTIFIKASI KENDARAAN BERMOTOR

YUSUF NUGROHO, ST, MT
NIP. 19741014 199803 1 001

PERENCANA		
GAMBAR		
SKALA	1 : 250	TANGGAL
DIGAMBAR		
DIBUAT		
DIPERIKSA		
NO GAMBAR	8-02 / 04	REVISI
KERTAS GAMBAR A3		

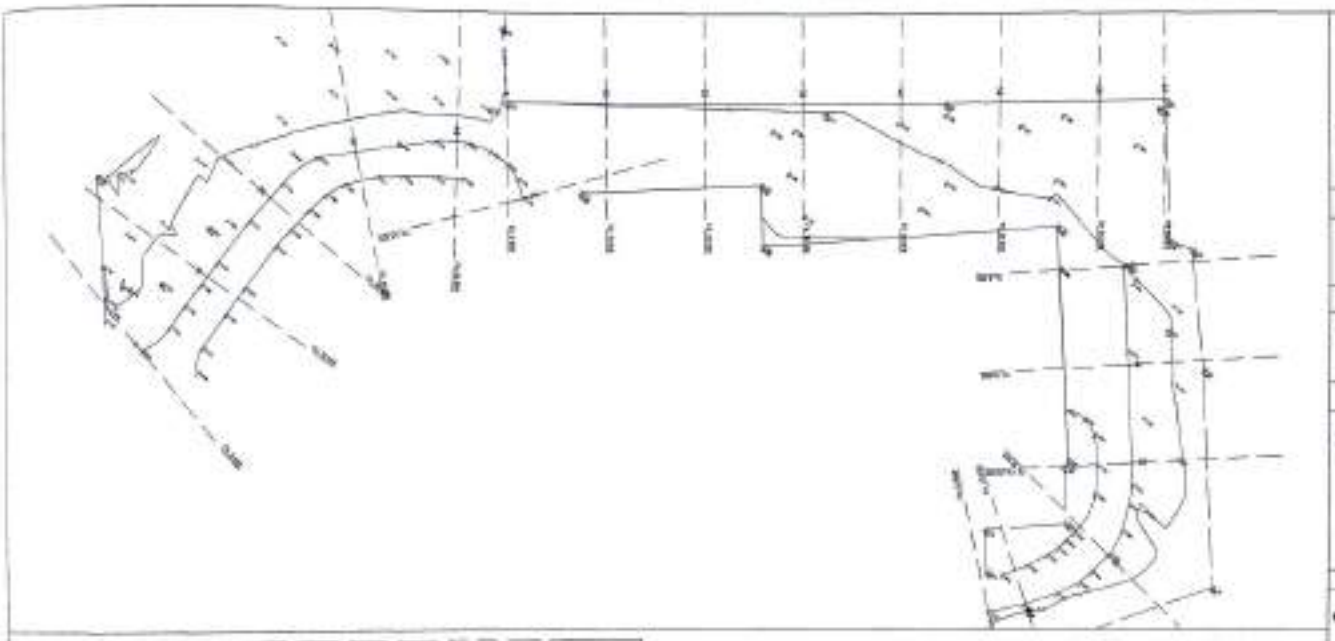

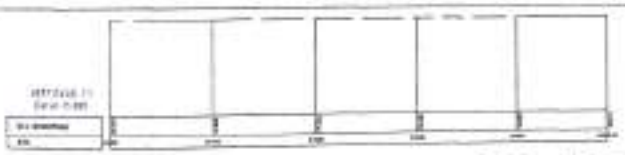

PLAN & PROFILE EXSISTING BPLJSKB SEGMEN C

SKALA 1 : 400

KEMENTERIAN PERHUBUNGAN
DIREKTORAT JENDERAL PERHUBUNGAN DARAT
BALAI PENGUJIAN LAIK JALAN DAN SERTIFIKASI KENDARAAN BERMOTOR

PEKERJAAN

REVIEW DED PELEBARAN JALAN AKSES DAN LINGKUNGAN TAHUN 2023

LOKASI

BALAI PENGUJIAN LAIK JALAN DAN SERTIFIKASI KENDARAAN BERMOTOR KECAMATAN CIBITUNG KABUPATEN BEKASI

DIBUAT OLEH

PEJABAT PEMBUAT KOMITMEN BALAI PENGUJIAN LAIK JALAN DAN SERTIFIKASI KENDARAAN BERMOTOR

ANJAR OKTAVIANUS, S.T
NIP. 19931004 2020121 008

MENYETUJUI

WAKIL PENGGUNA ANGGARAN / KEPALA BALAI PENGUJIAN LAIK JALAN DAN SERTIFIKASI KENDARAAN BERMOTOR

YUSUF NUGROHO, ST, MT
NIP. 19740214 199803 1 001

PERENCANA		
GAMBAR		
SKALA	1 : 400	TANGGAL
DIGAMBAR		
DIBUAT		
DIPERIKSA		
NO. GAMBAR	6-02 / 03	REVISI
KERTAS GAMBAR A3		

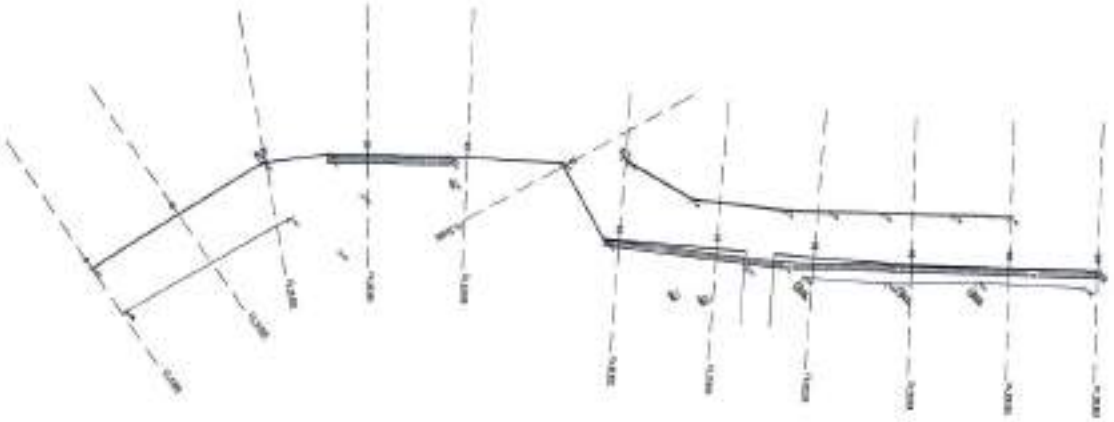

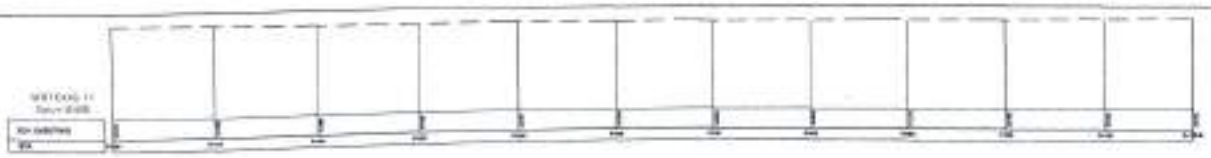

PLAN & PROFILE EXSISTING BPLJSKB SEGMEN B

SKALA 1 : 400

KEMENTERIAN PERHUBUNGAN
DIREKTORAT JENDERAL PERHUBUNGAN DARAT
BALAI PENGUJIAN LAIK JALAN DAN SERTIFIKASI KENDARAAN BERMOTOR

PEKERJAAN	
REVIEW DED PELEBARAN JALAN AKSES DAN LINGKUNGAN TAHUN 2023	
LOKASI	
BALAI PENGUJIAN LAIK JALAN DAN SERTIFIKASI KENDARAAN BERMOTOR KECAMATAN CIKITUNG KABUPATEN BEKASI	
DIBUAT OLEH	
PEJABAT PEMBUAT KOMITMEN BALAI PENGUJIAN LAIK JALAN DAN SERTIFIKASI KENDARAAN BERMOTOR	
ANJAR CHTAYAWAN,S.T NIP. 19831004 202012 1 006	
MENYETUJUI	
KUASA PENGGUNA ANGGARAN / KEPALA BALAI PENGUJIAN LAIK JALAN DAN SERTIFIKASI KENDARAAN BERMOTOR	
YUSUF HIDAYONO, ST, MT NIP. 19740914 199803 1 007	
PERENCANA	
GAMBAR	
SKALA	1 : 400 / TANGGAL
DIGAMBAR	
DIBUAT	
DIPERIKSA	
NO GAMBAR	5-01 / 02 / REVISI
KERTAS GAMBAR A3	

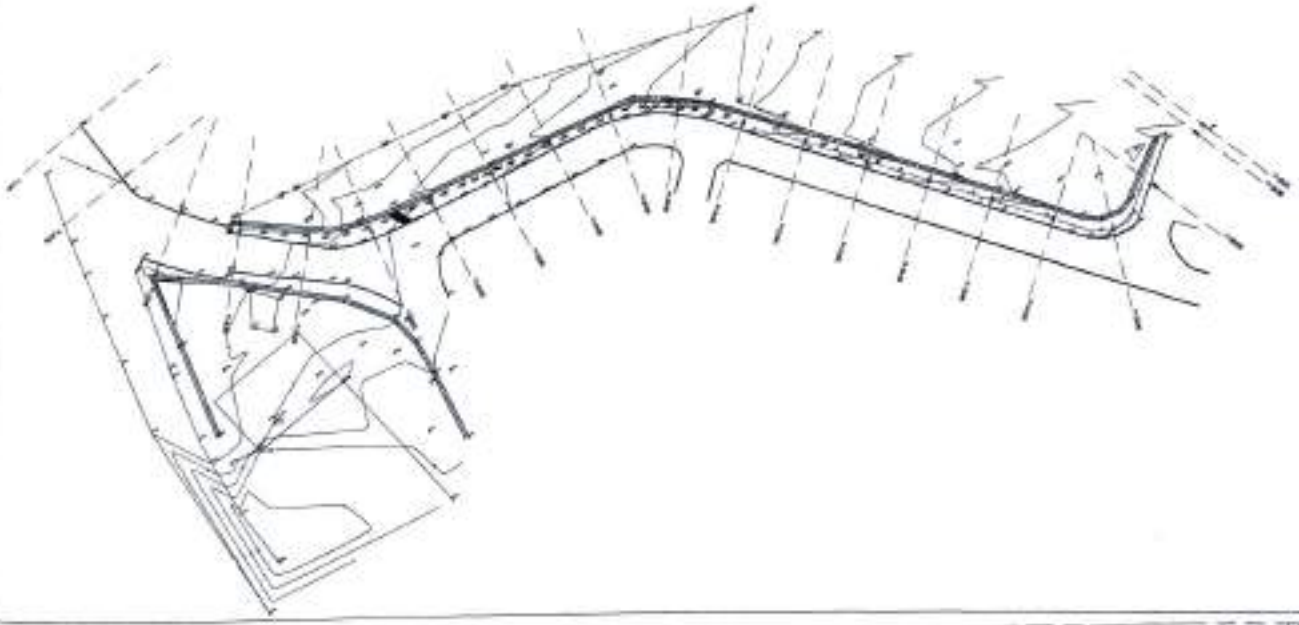

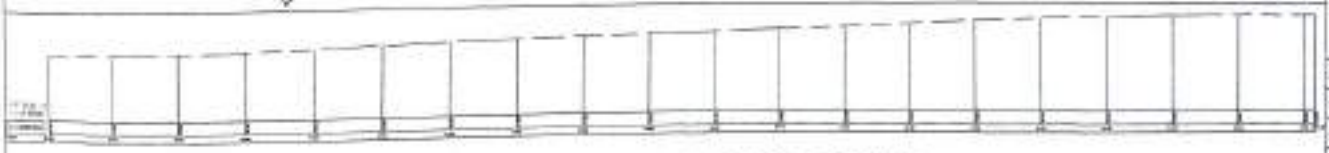

PLAN & PROFILE EXSISTING BPLJSKB SEGMEN A

SKALA 1 : 600

KEMENTERIAN PERHUBUNGAN
DIREKTORAT JENDERAL PERHUBUNGAN DARAT
BALAI PENGUJIAN LAIK JALAN DAN SERTIFIKASI KENDARAAN BERMOTOR

PEKERJAAN

REVIEW DED PELEBARAN JALAN AKSES DAN LINGKUNGAN
TAHUN 2023

LOKASI

BALAI PENGUJIAN LAIK JALAN DAN SERTIFIKASI KENDARAAN BERMOTOR
KECAMATAN CIBITUNG
KABUPATEN BEKASI

DIBUAT OLEH

PEJABAT PEMBUAT KOMITMEN
BALAI PENGUJIAN LAIK JALAN DAN SERTIFIKASI KENDARAAN BERMOTOR

ANJAR OKTAVIANUR, S.T.
NIP. 19831004 202012 1 006

MENYETUJUI

KUASA PENGGUNA ANGGARAN / KEPALA BALAI PENGUJIAN LAIK JALAN DAN SERTIFIKASI KENDARAAN BERMOTOR

YUSUF NUGROHO, ST, MT
NIP. 19740814 199803 1 001

PERENCANA		
GAMBAR		
SKALA	1 : 600	TANGGAL
DIGAMBAR		
DIBUAT		
DIPERIKSA		
NO GAMBAR	8-02 / 01	REVISI
KERTAS GAMBAR A3		

KEY PLAN

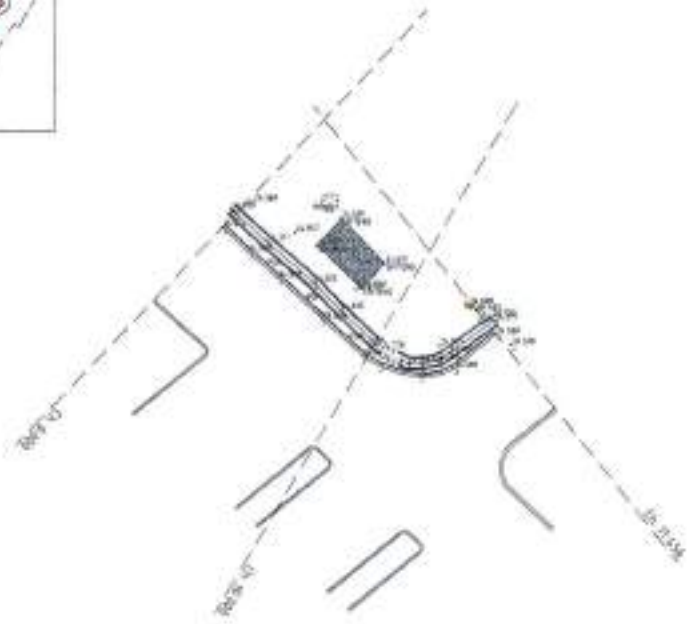

ALIGNMENT LAYOUT EXSISTING BPLJSKB SEGMEN D

SKALA 1 : 200

KEMENTERIAN PERHUBUNGAN
DIREKTORAT JENDERAL PERHUBUNGAN DARAT
BALAI PENGUJIAN LAIK JALAN DAN
SERTIFIKASI KENDARAAN BERMOTOR

PEKERJAAN		
REVIEW DED PELEBARAN JALAN AKSES DAN LINGKUNGAN TAHUN 2023		
LOKASI		
BALAI PENGUJIAN LAIK JALAN DAN SERTIFIKASI KENDARAAN BERMOTOR KECAMATAN CIBITUNG KABUPATEN BEKASI		
DIBUAT OLEH		
PEJABAT PEMBUAT KOMITMEN BALAI PENGUJIAN LAIK JALAN DAN SERTIFIKASI KENDARAAN BERMOTOR ANJAR OKTAVIANSYAH, S.T NIP. 198810304 202012 1 008		
MENYETUJUI		
KUASA PENGGUNA ANGGARAN / KEPALA BALAI PENGUJIAN LAIK JALAN DAN SERTIFIKASI KENDARAAN BERMOTOR YUSUF MUSHOFID, ST, MT NIP. 19740814 199803 1 001		
PERENCANA		
GAMBAR		
SKALA	1 : 200	TANGGAL
DIGAMBAR		
DIBUAT		
DIPERIKSA		
NO. GAMBAR	8-01 / 34	REVISI
KERTAS GAMBAR A3		

KEY PLAN

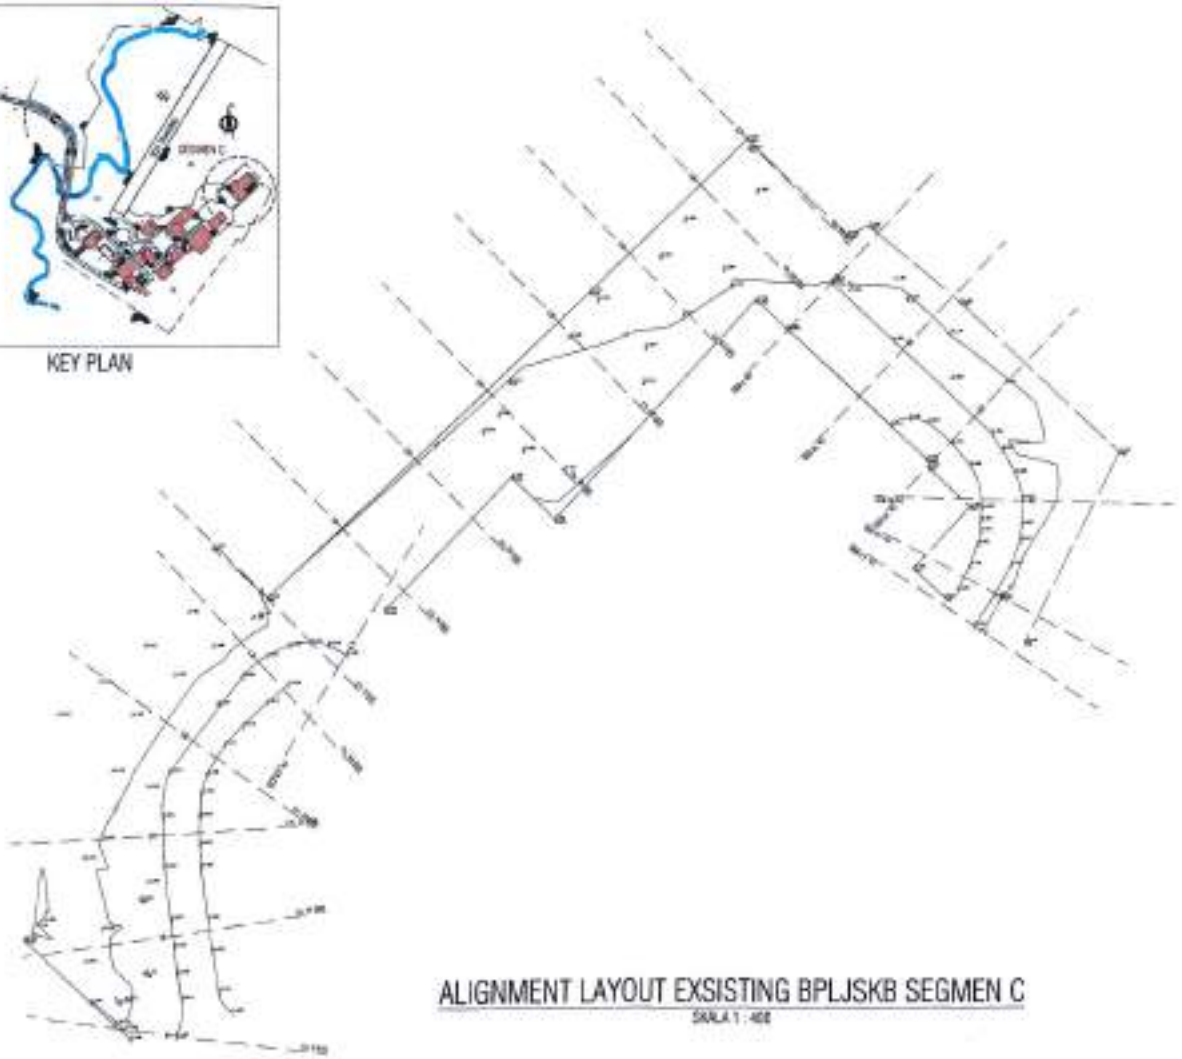

ALIGNMENT LAYOUT EXSISTING BPLJSKB SEGMEN C

SKALA 1 : 400

KEMENTERIAN PERHUBUNGAN
DIREKTORAT JENDERAL PERHUBUNGAN DARAT
BALAI PENGUJIAN LAIK JALAN DAN SERTIFIKASI KENDARAAN BERMOTOR

PEKERJAAN

REVIEW DED PELEBARAN JALAN AKSES DAN LINGKUNGAN TAHUN 2023

LOKASI

BALAI PENGUJIAN LAIK JALAN DAN SERTIFIKASI KENDARAAN BERMOTOR KECAMATAN CIBITUNG KABUPATEN BEKASI

DIBUAT OLEH

PEJABAT PEMBUAT KOMITMEN BALAI PENGUJIAN LAIK JALAN DAN SERTIFIKASI KENDARAAN BERMOTOR

ANJAR OKTAVIANUR, S.T
NIP. 19931004 202512 1 008

MENYETUJUI

KUASA PENGGUNA ANGGARAN / KEPALA BALAI PENGUJIAN LAIK JALAN DAN SERTIFIKASI KENDARAAN BERMOTOR

YUSUF NURROHIM, ST, MT
NIP. 19740914 199803 1 001

PERENCANA		
GAMBAR		
SKALA	1 : 400	TANGGAL
DIGAMBAR		
DIBUAT		
DIPERIKSA		
NO. GAMBAR	0-01 / 03	REVISI
KERTAS GAMBAR A3		

KEY PLAN

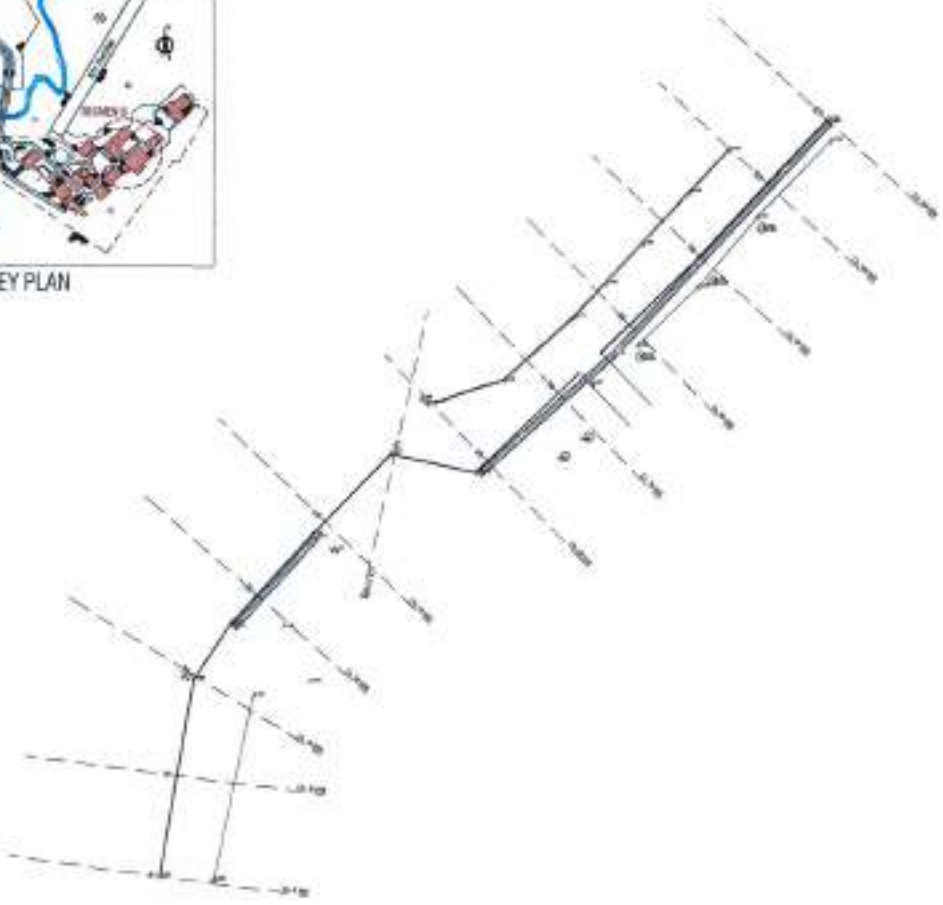

ALIGNMENT LAYOUT EXSISTING BPLJSKB SEGMEN B

SKALA 1 : 400

KEMENTERIAN PERHUBUNGAN
DIREKTORAT JENDERAL PERHUBUNGAN DARAT
BALAI PENGUJIAN LAIK JALAN DAN SERTIFIKASI KENDARAAN BERMOTOR

PEKERJAAN

REVIEW DED PELEBARAN JALAN AKSES DAN LINGKUNGAN TAHUN 2023

LOKASI

BALAI PENGUJIAN LAIK JALAN DAN SERTIFIKASI KENDARAAN BERMOTOR KECAMATAN CIBITUNG KABUPATEN BEKASI

DIBUAT OLEH

PEJABAT PEMBUAT KOMITMEN BALAI PENGUJIAN LAIK JALAN DAN SERTIFIKASI KENDARAAN BERMOTOR

ANJAR OKTAVIANUS, S.T
NIP. 19831004 202012 1 006

MENYETUJUI

KUASA PENGGUNA ANGGARAN / KEPALA BALAI PENGUJIAN LAIK JALAN DAN SERTIFIKASI KENDARAAN BERMOTOR

YUSUF HUSRONI, ST, MT
NIP. 19740914 199903 1 003

PERENCANA		
GAMBAR		
SKALA	1 : 400	TANGGAL
DIGAMBAR		
DIBUAT		
DIPERIKSA		
NO.GAMBAR	B-01 / 02	REVISI
KERTAS GAMBAR A3		

KEY PLAN

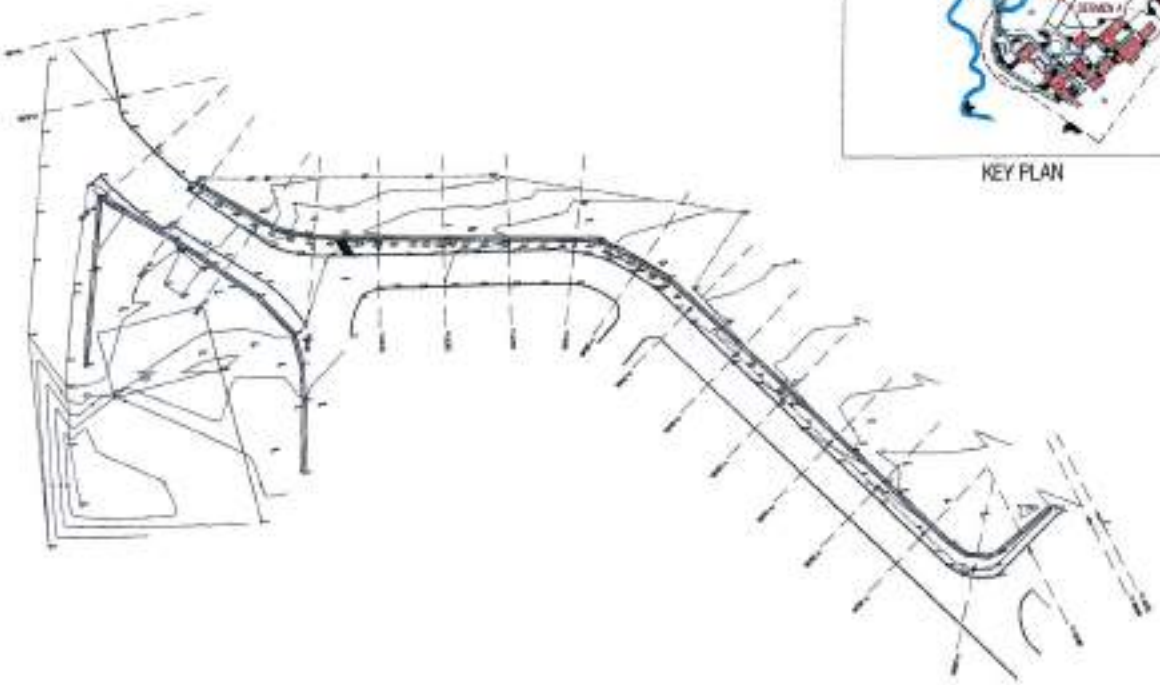

ALIGNMENT LAYOUT EXSISTING BPLJSKB SEGMEN A

SKALA 1 : 500

KEMENTERIAN PERHUBUNGAN
DIREKTORAT JENDERAL PERKERETAAPIAN
BALAI PENGUJIAN LAIK JALAN DAN SERTIFIKASI KENDARAAN BERMOTOR

PEKERJAAN

REVIEW DED PELEBARAN JALAN AKSES DAN LINGKUNGAN TAHUN 2023

LOKASI

BALAI PENGUJIAN LAIK JALAN DAN SERTIFIKASI KENDARAAN BERMOTOR
KECAMATAN CIBITUNG
KABUPATEN BEKASI

DIBUAT OLEH

PEJABAT PEMBUAT KOMITMEN
BALAI PENGUJIAN LAIK JALAN DAN SERTIFIKASI KENDARAAN BERMOTOR

ANJAR OKTAVIANUR, S.T
NIP. 19921004 202012 1 009

MENYETUJUI

PEJABAT PENGGUNA ANGGARAN / KEPALA BALAI PENGUJIAN LAIK JALAN DAN SERTIFIKASI KENDARAAN BERMOTOR

YUSUF RAKHMAD, ST, MT
NIP. 19740814 199803 1 001

PERENCANA		
GAMBAR		
SKALA	1 : 500	TANGGAL
DIGAMBAR		
DIBUAT		
DIPERIKSA		
NO.GAMBAR	9-01 / 01	REVISI
KERTAS GAMBAR A3		

B. EXSITING

DETAIL ENGINEERING DESIGN (DED)
REVIEW DED PELEBARAN JALAN AKSES DAN LINGKUNGAN

PENJELASAN UMUM

1. DIMENSI TIDAK BOLEH DIUKUR BERDASARKAN SKALA GAMBAR, DIMENSI YANG DIGUNAKAN HARUS BERDASARKAN TULISAN YANG TERTERA PADA GAMBAR.

2. KONTRAKTOR HARUS MENGKLARIFIKASIKAN SEMUA UKURAN DAN ELEVASI YANG TERTERA DALAM GAMBAR KEPADA KONSULTAN PENGAWAS SEBELUM PEKERJAAN TSB DILAKSANAKAN.

3. SEBELUM MELAKSANAKAN PEKERJAAN, KONTRAKTOR HARUS MENELITI BERKAS GAMBAR DAN MENSURVEI KONDISI DILAPANGAN. APABILA TERJADI PERBEDAAN ANTARA GAMBAR DAN KONDISI LAPANGAN KONTRAKTOR HARUS MEMBERITAHU KONSULTAN PENGAWAS.

4. MATERIAL DINDING GORONG-GORONG HARUS PADAT TIDAK LEPAS DAN TERHINDAR DARI ALIRAN AIR YANG MEMEROSOS DIBAWAH GORONG-GORONG.

5. BILA DIJUMPAI SUNGAI / ALIRAN YANG MEMBAHAYAKAN BADAN JALAN TOL HARAP KONTRAKTOR HARUS MEMASANG PELINDUNG TALUD DAN PENGATURAN ARAH ALIRAN AIR. SESUAI PETUNJUK KONSULTAN PENGAWAS DAN DISETUJUI OLEH INSTANSI YANG BERWARING.

6. BILA DIJUMPAI TANAH YANG MUDAH TERERODI PADA LERENG GALIAN, MAKA KONTRAKTOR HARUS MELALUKAN PERLINDUNGAN TALUD DAN PENGATURAN ALIRAN PADA LERENG TERSEBUT SESUAI PETUNJUK KONSULTAN PENGAWAS.

7. PENGALIRAN BANGUNAN ATAS SALURAN IRIGASI HARUS SESUAI INSTANSI TERKAIT DAN PETUNJUK KONSULTAN PENGAWAS.

8. PEMINDAHAN JALAN EKSISTING

DALAM PELAKSANAAN PEMBERSIHAN JALAN PERTEMUAN-PERTEMUAN JALAN MASUK KERUMAH / BANGUNAN DAN JALAN HUBUNGAN DENGAN JALAN DISEKITARNYA HARUS SESUAI PETUNJUK KONSULTAN PENGAWAS.

URUTAN PEKERJAAN UNTUK PERBAIKAN JALAN ADALAH SEBAGAI BERIKUT :

1. PELEBARAN DAN LAPISAN PERATAAN SELEBAR JALAN
2. LAPIS PERMUKAAN

MATERIAL LEPAS, RETAK ATAU TIDAK TERPAKAI PADA DURING PERKERASAN JALAN LAMA HARUS DIBERSIHKAN DAN DI BUANG MENGGUNAKAN SEGARA VERTIKAL SEBELUM PEKERJAAN PELEBARAN DILAKSANAKAN.

BEKAS GORONG-GORONG YANG ADA PADA JALAN EKSISTING HARUS DITELITI ULANG.
BILA DIPERLUKAN SELURUH GORONG-GORONG TERSEBUT DAPAT DIGANTI BARU DENGAN DIAMETER YANG SAMA ATAU LEBIH BESAR SESUAI PETUNJUK KONSULTAN PENGAWAS.

9. SELURUH SISTIM KOORDINAT PETA TOPOGRAFI DAN GAMBAR GEOMETRIK MENGGUNAKAN SISTIM UTM UNTUK ITU TRANSFER JARAK DILAPANGAN MENJADI JARAK DI PETA DAN SEBALIKNYA HARUS DIKALIKAN FAKTOR SKALA SEBAGAIMANA DICANTUMKAN DALAM GAMBAR (3) LAYOUT ALINYEMEN HORISONTAL DAN TITIK REFERENSI.

10. PEKERJAAN GALIAN DAN TIMBUNAN

DALAM MASA PELAKSANAAN GALIAN ATAU TIMBUNAN HENDAKNYA GALIAN ATAU TIMBUNAN HARUS TERLINDUNG DARI PENGARUH-PENGARUH LUAR KHUSUSNYA AIR DAN HAL-HAL LAIN YANG MEMPENGARUHI STABILITAS LERENG.

11. SEBELUM MELAKUKAN PEKERJAAN TANAH (CUT / FILL) KONTRAKTOR HARUS MELAKUKAN PENGAMATAN KEBERADAAN ALIRAN AIR TANAH DI BAWAH PERMUKAAN (SUB SOIL).
HASIL PENGAMATAN INI HARUS DILAPORKAN KEPADA PENGAWAS UNTUK KEMUDIAN DIBUAT RENCANA PENANGGULANGANNYA.

12. KONTRAKTOR BERKEWAJIBAN MENJAGA ALIRAN SUB SOIL DAN MENGHINDARKAN KERUSAKAN TERHAMBATNYA ALIRAN TERSEBUT.

13. PEMERIAN LOADING TEST

PEKERJAAN LOADING TEST DENGAN METODE PDA HARUS DILAKUKAN SECARA TELITI DAN CERMAT SERTA MENGIKUTI SPESIFIKASI PADA TEST SELAIN ITU PEKERJAAN INI HARUS DILAKUKAN OLEH PIHAK YANG MEMPUNYAI KEAHLIAN KERTA PENGALAMAN.

14. SEMUA SKALA GAMBAR YANG TERCANTUM DALAM GAMBAR ADALAH UNTUK UKURAN GAMBAR A3.

KEMENTERIAN PERHUBUNGAN
DIREKTORAT JENDERAL PERHUBUNGAN DARAT
BALAI PENGUJIAN LAIK JALAN DAN SERTIFIKASI KENDARAAN BERMOTOR

PEKERJAAN

REVIEW DED PELEBARAN JALAN AKSES DAN LINGKUNGAN TAHUN 2023

LOKASI

BALAI PENGUJIAN LAIK JALAN DAN SERTIFIKASI KENDARAAN BERMOTOR KECAMATAN CIBITUNG KABUPATEN BEKASI

DIBUAT OLEH

PEJABAT PEMBUAT KOMITMEN
BALAI PENGUJIAN LAIK JALAN DAN SERTIFIKASI KENDARAAN BERMOTOR

ANWAR DWI WIWANUR, S.T
NIP. 19851004 202612 1 008

MENYETUJUI

KUASA PENGGUNA ANGGARAN / KEPALA BALAI PENGUJIAN LAIK JALAN DAN SERTIFIKASI KENDARAAN BERMOTOR

YUSUF NUGROHO, ST, MT
NIP. 19740614 199903 1 001

PERENCANA		
GAMBAR		
SKALA	NTS	TANGGAL
DIGAMBAR		
DIBUAT		
DIPERIKSA		
NO.GAMBAR	A-00 / 01	REVISI
KERTAS GAMBAR A3		

DIAGRAM SUPERELEVASI

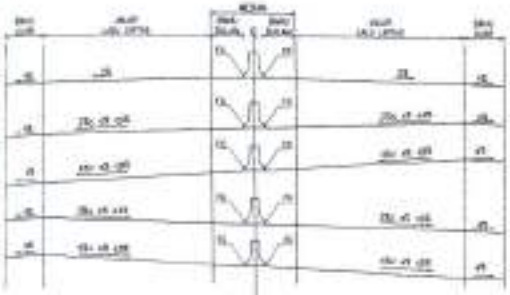

JALAN TOL

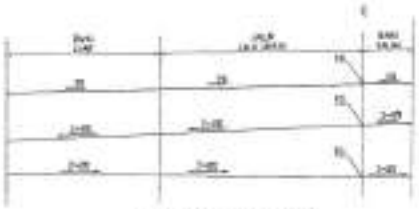

RAMP 1 LAJUR SATU ARAH

SUPERELEVASI PADA POTONGAN MELINTANG

1 KURVA TANGEN - LINGKARAN
TANPA LENGKUNG TRANSISI

2 KURVA TANGEN - CLOTOID - LINGKARAN

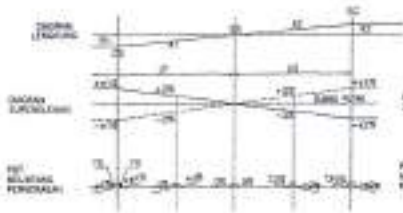

3 KURVA LINGKARAN - CLOTOID
BOLAK BALIK - LINGKARAN

4 KURVA LINGKARAN - CLOTOID - LINGKARAN

DIAGRAM SUPERELEVASI

KETERANGAN :

- e1 POSISI KEMIRINGAN PERKERASAN JALAN DAN BAHU DALAM
- e2 POSISI KEMIRINGAN BAHU LUAR

SYARAT :

$|e1 + e2| \leq 8\ \%$

dan $|e1| \geq 4\%$, maka $|e1| = 4\% - |e2|\ \%$

KETERANGAN

1. SEMUA SATUAN DALAM METER (KECUALI DITUNJUKKAN LAIN
2. SUPERELEVASI YANG DIGUNAKAN DIHITUNG PADA TENGAH TRASE (SUMBU) C GARIS RENCANA
3. PADA SUB-G DIAGRAM PERGERAK DIAGRAM SUPERELEVASI UNTUK JALAN DUA ARAH, KE SEDAP DIGAMBARKAN TERPISAH DARI TENGAH
   - ——— SEDIAN KIRI JALAN
   - — — — SEDIAN KANAN JALAN

LJ PANJANG LENGKUNG
Ls PANJANG BUSUR DARI TITIK KURVA LINGKARAN
xm PANJANG BUSUR DARI TITIK KURVA LINGKARAN
s, s1, s2 BERGERAK MASING-MASING UNTUK KURVA LINGKARAN

KEMENTERIAN PERHUBUNGAN
DIREKTORAT JENDERAL PERHUBUNGAN DARAT
BALAI PENGUJIAN LAIK JALAN DAN SERTIFIKASI KENDARAAN BERMOTOR

PEKERJAAN

REVIEW DED PELEBARAN JALAN AKSES DAN LINGKUNGAN TAHUN 2023

LOKASI

BALAI PENGUJIAN LAIK JALAN DAN SERTIFIKASI KENDARAAN BERMOTOR KECAMATAN CIBITUNG KABUPATEN BEKASI

DIBUAT OLEH

PEJABAT PEMBUAT KOMITMEN BALAI PENGUJIAN LAIK JALAN DAN SERTIFIKASI KENDARAAN BERMOTOR

ANJAR OKTAVIANY,S.ST
NIP. 19931004 202012 1 008

MENYETUJUI

KEPALA PENGELOLA ANGGARAN / KEPALA BALAI PENGUJIAN LAIK JALAN DAN SERTIFIKASI KENDARAAN BERMOTOR

YUSUF NUGROHO, ST, MT
NIP. 19710914 199803 1 001

PERENCANA

GAMBAR

SKALA	NO	TANGGAL
DIGAMBAR		
DIBUAT		
DIPERIKSA		
NO.GAMBAR	A-05 / 01	REVISI
KERTAS GAMBAR A3		

LEGENDA EXISTING

LEGENDA RENCANA

GENERAL NOTES UNTUK PLAN & PROFILE

KEMENTERIAN PERHUBUNGAN
DIREKTORAT JENDERAL PERHUBUNGAN DARAT
BALAI PENGUJIAN LAIK JALAN DAN SERTIFIKASI KENDARAAN BERMOTOR

PEKERJAAN

REVIEW DED PELEBARAN JALAN AKSES DAN LINGKUNGAN TAHUN 2025

LOKASI

BALAI PENGUJIAN LAIK JALAN DAN SERTIFIKASI KENDARAAN BERMOTOR KECAMATAN CIBITUNG KABUPATEN BEKASI

DIBUAT OLEH

PEJABAT PEMBUAT KOMITMEN BALAI PENGUJIAN LAIK JALAN DAN SERTIFIKASI KENDARAAN BERMOTOR

AMAR OKTAWANUR, S.T
NIP. 19931004 202012 1 005

MENYETUJUI

KUASA PENGGUNA ANGGARAN / KEPALA BALAI PENGUJIAN LAIK JALAN DAN SERTIFIKASI KENDARAAN BERMOTOR

YUSUF NOVRIONS, ST, MT
NIP. 19741014 199803 1 001

PERENCANA		
GAMBAR		
SKALA	NTS	TANGGAL
DIGAMBAR		
DIBUAT		
DIPERIKSA		
NO. GAMBAR	0-01 / 01	REVISI
KERTAS GAMBAR A3		

SINGKATAN

A

∅	PARAMETER DARI LENGKUNG CLOTHOIDE
&	DAN
[illegible]	PENYUSUN LAPORAN
AC	ASPHALT CONCRETE
ASTM	THE AMERICAN SOCIETY FOR TESTING AND MATERIALS

B

BC	TITIK AWAL LENGKUNG PERALIHAN (TC) KE LENGKUNG LINGKARAN
BH	BORE HOLE
BJ	BANGUNAN TERJUN
BJTD	BALAI PENGUJIAN PERANGKAT
BJTP	BALAI PENGUJIAN PRASARANA
Bs	TITIK TETAP
BT	TITIK AWAL
BVCS	STATION AWAL LENGKUNG VERTIKAL
BVDC	ELEVASI AWAL LENGKUNG VERTIKAL

C

CL STA. 0	KABEL TERHUBUNG
CC	TITIK PERPOTONGAN DARI GOSSENBAUMANNA KE LENGKUNG LINGKARAN
CMT	CENTIMETER PERSEGI
CMT	MEGOMETER RUBBER
CP	KONTROL PANEL
CS	TITIK PERPOTONGAN CIRCLE/LENGKUNG LINGKARAN KE LENGKUNG SPIRAL
CT	TITIK PERPOTONGAN DARI LENGKUNG LINGKARAN KE GARIS LURUS
CTS	PUSAT KE PUSAT

D

DAN-N	KABUPATEN JALAN
DG	BANGUNAN PELANGGAN
DEL	EQUIMENT UR
DI	PATU SALURAN BAGIAN (PBST)
DIAMETER	DIAMETER TULANGAN / DIAMETER PIPA
DJ	JOINT BOX
DMR	BREDGE PANEL
DL	DERAJAT LENGKUNG
DM	DYNAMIC MOTOR
DO	PATU SALURAN KELUAR (OUTLET)
DS	DRAINASE SAMPING
DSW	DINDING PENAHAN TANAH
DW	BETON MUR SAP UNTUK SALURAN YANG DITEMBUNG
- - -	PANJANG LINGKARAN
Δ	DELTA

E

E	TIKUM
e	SUPERELEVASI
EBE, EQUIP.	BATAS TIKUM
EH	KUMAN DAMPANGAN
ELEVASI	ELEVASI (METHODE)
EP	TITIK MOOR
Es	TEMBANG
ES	BESI TIKUM MEDIUM PIT dan SEHOKUNG VERTIKAL
ESS	PERGERJAAN
EXP	PENGJAAN
EXT	PERPANJANGAN
EVCS	STASIUN AWAL LENGKUNG VERTIKAL
EVCS	ELEVASI AWAL LENGKUNG VERTIKAL

F

Fs	ELEVASI RENCANA
F	SUAR TIKUM METOR UNIFORM WAY DENGAN ELV. SILINDRIS, TICKNESS LELER SKUL
Fy	

G

GR	GUARDRAIL
GT	KLEP PINTU

H

H (ATAU) h	Tinggi
HD	SOFTMOVEMENT
HP	INTERNET PAJAK

I

I	DEDERINGEN
I	SINUMERIK INSTRUMENTASI
IC	SIMPANG SUSUN
IP	TITIK AWAL PI
	DAN ALINYEMEN HORIZONTAL

J

JS	LAN MESIN BAGUS PRIMA, PUNDAMENTE

K

K	JUAT TIKUM METOR (MAJR 28 MAR) JJI KOROS
KA	ASAHAN
KI	SIM
KI	VENSI
K (T)	KAPITA METAR
KD, Kj	KA ANTAR
Km	KA SMETER
KMP ATAU KPH	KILOMETER PER JAM
KNS	KABEL SERAT OPTIK
Ks	KECEPATAN

L

L (ATAU)	PANJANG BUSUR LENGKUNG SPIRAL DAN LINGKARAN
LBAR	LEMBAR
LC	PANJANG LENGKUNG LINGKARAN
LCS ke	METER PANJANG
LE	PANJANG LENGKUNG SPIRAL
LV	PANJANG LENGKUNG VERTIKAL

M

M (ATAU) m	METER
MP ATAU m²	METER PERSEGI
MP ATAU m³	METER KUBIK
MAB	KUKA AIR BAKUP
MAN	KUKA AIR NORMAL
MAS	MAKANAN
MB	MOR BESER
MBCS	MOUSETER CASE CIRCUIT BREAKER
MCB	MINIATURE CIRCUIT BREAKER
	MICHAN CONCRETE BARRIER
MK	MAC KONTROL
MM	MINIMUM
MM, KEAL mm	MILLIMETER
MM²(mm ATAU mm²)	MILLIMETER PERSEGI
MRT	PERLETAKAN YANG BERGERAK (MOVE)
MTA	MEGA TASAL (MAPPINGAN)

N

N	UTARA
NRO	NOMOR
NYPON	JENIS KABEL

O

OP	JEMBATAN SEMENTARA (TAS)

P

P	PRA DRAINASE
PCMS	PACKOMETION MERETER
PI	TITIK PERPOTONGAN DARI BAGIAN LURUS
PL	PLAT
PNGP	PENGAP
PPC	PIPA PARALON
PPI	TITIK PERPOTONGAN DARI KLANTERAN VERTIKAL
PS	PERMAN

Q

Q (m3)	KEMAMPUAN MELAKTARAN MEMBELAH

R

RL	TIANG
R	JARI-JARI LENGKUNG
RB	BALOK BESAR
RC	BETON BERTULANG
RCP	BEAM BRIDGE (reinforced by rods)
RS	LAMPU DARURAT (SIGNPLEAR)
RPI	DRONG PENGAIR TANAH
RPN	PANELA

S

S	SKALA
SC	TITIK PERPOTONGAN DARI LENGKUNG SPIRAL KE LENGKUNG LINGKARAN
Sa	STANDAR ACCIDENT INDONESIA
Sr	KEMIRINGAN MELINTANG
SQ	PERSEGI
SSM	MASTER PENGEM
ST	TITIK PERPOTONGAN DARI LENGKUNG SPIRAL KE GARIS LURUS
SW	SWITCH BOARD
SY	TITIK PERPOTONGAN DARI LENGKUNG SPIRAL KE GARIS LURUS
SYS	SPASSER
SLOT	SALURAN UDARA TEGANGAN RINGS
SUTET	SALURAN UDARA TEGANGAN EXSTRIM TINGGI

T

T (ATAU) t	TEBAL
T	TIGA
TC	TITIK PERPOTONGAN DARI GARIS LURUS KE LENGKUNG LINGKARAN
TE	PANJANG TANGENSIAL
TK	TITIK PERPOTONGAN DARI GARIS LURUS KE LENGKUNG SPIRAL
TTS	TANGS TUNAH GELI

U

UP	JEMBATAN PERLINTASAN BAWAH
V WEIGHT	BOTOM BERAT

V

V	KECEPATAN
VA	VOLT AMPERE

W

W (ATAU) w	LEBAR
Wt	WATT
TABUR (ALIAS)	BATAS BUMIT
WC	LAPIS PERMUKAAN (AUS)
WM	TANDA PERINGATAN

X

X	KOORDINAT TITIK X DALAM METER

Y

Y	KOORDINAT TITIK Y DALAM METER

Z

Z	SUDUT DI DALAM METER

KEMENTERIAN PERHUBUNGAN
DIREKTORAT JENDERAL PERHUBUNGAN DARAT
BALAI PENGUJIAN LAIK JALAN DAN SERTIFIKASI KENDARAAN BERMOTOR

PEKERJAAN

REVIEW DED PELEBARAN JALAN AKSES DAN LINGKUNGAN TAHUN 2023

LOKASI

BALAI PENGUJIAN LAIK JALAN DAN SERTIFIKASI KENDARAAN BERMOTOR KECAMATAN CIBITUNG KABUPATEN BEKASI

DIBUAT OLEH

PEJABAT PEMBUAT KOMITMEN
BALAI PENGUJIAN LAIK JALAN DAN SERTIFIKASI KENDARAAN BERMOTOR

ANWAR OKTAVIANSYAH, S.T
NIP. 19691004 200012 1 006

MENYETUJUI

KUASA PENGGUNA ANGGARAN / KEPALA BALAI PENGUJIAN LAIK JALAN DAN SERTIFIKASI KENDARAAN BERMOTOR

YUSUF NUGROHO, ST, MT
NIP. 19740814 199803 1 007

PERENCANA

GAMBAR

SKALA	NTI	TANGGAL
DIGAMBAR		
DIBUAT		
DIPERIKSA		
NO GAMBAR	A-02 / 01	REVISI
KERTAS GAMBAR A3		

KETERANGAN

A. GEDUNG UTAMA
B. GEDUNG SERBAGUNA
C. MUSHOLA
D. GEDUNG GENSET
E. GEDUNG GARDU PLN
F. GEDUNG GARDU CUBICLE PLN
G. GEDUNG KALIBRASI DAN VERIFIKASI
H. GEDUNG BARANG PERSEDIAAN
I. LABORATORIUM UJI R26, R41, R51
J. LABORATORIUM UJI PRESTASI
K. LABORATORIUM UJI PRESTASI
L. GUDANG
M. LABORATORIUM UJI R48
N. LABORATORIUM UJI R39 L, R40, R47
O. LABORATORIUM UJI R39 M N, R83, R101
P. JEMBATAN UJI
Q. LABORATORIUM UJI DIMENSI DAN KONSTRUKSI
R. RUMAH BACA SARAGWATI
S. MASJID THORIQUL RUDA
T. LABORATORIUM UJI PRESTASI HEAVY DUTY

DENAH LOKASI BPLJSKB

SKALA 1 : 300

KEMENTERIAN PERHUBUNGAN
DIREKTORAT JENDERAL PERHUBUNGAN DARAT
BALAI PENGUJIAN LAIK JALAN DAN SERTIFIKASI KENDARAAN BERMOTOR

PEKERJAAN

REVIEW DED PELEBARAN JALAN AKSES DAN LINGKUNGAN TAHUN 2023

LOKASI

BALAI PENGUJIAN LAIK JALAN DAN SERTIFIKASI KENDARAAN BERMOTOR KECAMATAN CIBITUNG KABUPATEN BEKASI

DIBUAT OLEH

PEJABAT PEMBUAT KOMITMEN BALAI PENGUJIAN LAIK JALAN DAN SERTIFIKASI KENDARAAN BERMOTOR

ANUAR ORTAGAMUR, S.T
NIP. 19691004 200512 1 005

MENYETUJUI

KUASA PENGGUNA ANGGARAN / KEPALA BALAI PENGUJIAN LAIK JALAN DAN SERTIFIKASI KENDARAAN BERMOTOR

YUSUF HUMAIDHI, ST, MT
NIP. 19710614 199803 1 001

PERENCANA		
GAMBAR		
SKALA	1 : 300	TANGGAL
DIGAMBAR		
DIBUAT		
DIPERIKSA		
NO. GAMBAR	A-02 / 02	REVISI
KERTAS GAMBAR A3		

SAMBARAN UMUM
TTK LOKASI

LOKASI AREA BPLJSKB - BOJAS TOLOTAN DIKALAN
TAPA SETA, KELURAHAN ..... KECAMATAN
..... KABUPATEN BEKASI, AREA LOKASI BATAS BATAS
RUANG TERBUKA HIJAU, AREA SUNGAI,BRG, DAN
AREA PENGERUKAN AWAL

TATA GUNA LAHAN SEKITAR LOKASI

BAGIAN BARAT	RUANG TERBUKA HIJAU, AREA GENGAN
BAGIAN UTARA	RUANG TERBUKA HIJAU, AREA GENGAN
BAGIAN TIMUR	RUANG TERBUKA HIJAU, RENCANA AREA TOL
BAGIAN SELATAN	RUANG TERBUKA HIJAU, RENCANA AREA TOL

KETERANGAN

- AREA BATAS LAHAN BPLJSKB
- RUANG TERBUKA HIJAU
- SUNGAI
- WATER INTENSATION
- BANGUNAN BPLJSKB
- TOL TANGERANG
- RENCANA AREA TOL

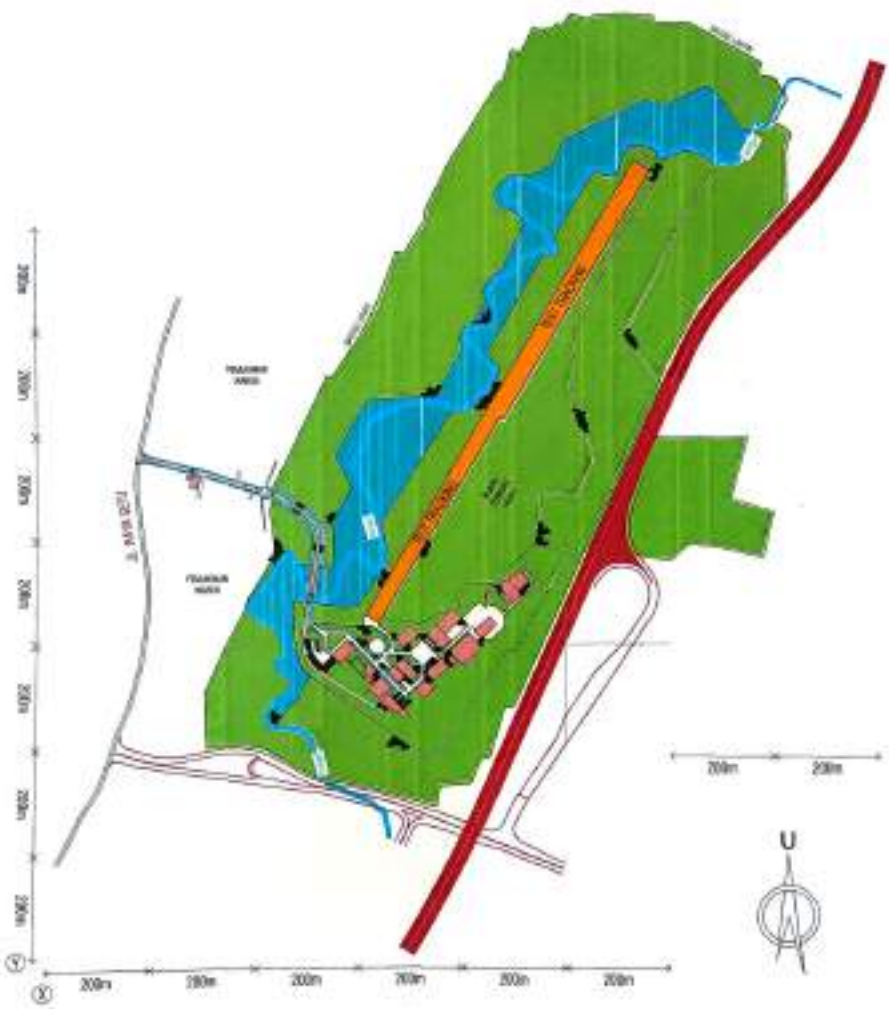

GAMBARAN UMUM LOKASI BPLJSKB

SKALA 1 : 750

KEMENTERIAN PERHUBUNGAN
DIREKTORAT JENDERAL PERHUBUNGAN DARAT
BALAI PENGUJIAN LAIK JALAN DAN
SERTIFIKASI KENDARAAN BERMOTOR

PERKERJAAN

REVIEW DED PELEBARAN JALAN AKSES DAN LINGKUNGAN TAHUN 2023

LOKASI

BALAI PEMBUJIAN LAIK JALAN DAN SERTIFIKASI KENDARAAN BERMOTOR KECAMATAN CIBITUNG KABUPATEN BEKASI

DIBUAT OLEH

PEJABAT PEMBUAT KOMITMEN BALAI PENGUJIAN LAIK JALAN DAN SERTIFIKASI KENDARAAN BERMOTOR

ANJAR OKTAVIANUS, S.T
NIP. 19821008 202012 1 009

MENYETUJUI

KUASA PENGGUNA ANGGARAN / KEPALA BALAI PENGUJIAN LAIK JALAN DAN SERTIFIKASI KENDARAAN BERMOTOR

YUSUP HARRISAL ST, MT
NIP. 19740614 199803 1 001

PERENCANA		
GAMBAR		
SKALA	1 : 750	TANGGAL
DIGAMBAR		
DIBUAT		
DIPERIKSA		
NO. GAMBAR	A-00 / 01	REVISI
KERTAS GAMBAR A3		

DAFTAR ISI

LEMBAR	JUDUL GAMBAR
	A. UMUM
A-00	Cover
A-01	Daftar Isi
A-02 / 01	Gambaran Umum Lokasi Proyek
A-02 / 02	Detail Lokasi BPLJSKB
A-03	Singkatan
A-04	Legenda
A-05	Diagram Superelevasi
A-06	Penjelasan Umum
	B. EKSISTING
B-01 / 01	Alignment Layout Existing BPLJSKB Segmen A
B-01 / 02	Alignment Layout Existing BPLJSKB Segmen B
B-01 / 03	Alignment Layout Existing BPLJSKB Segmen C
B-01 / 04	Alignment Layout Existing BPLJSKB Segmen D
B-02 / 00	Plan & Profile Existing BPLJSKB Segmen A
B-02 / 02	Plan & Profile Existing BPLJSKB Segmen B
B-02 / 03	Plan & Profile Existing BPLJSKB Segmen C
B-02 / 04	Plan & Profile Existing BPLJSKB Segmen D
B-03 / 01	Crossection Existing BPLJSKB Segmen A
B-03 / 02	Crossection Existing BPLJSKB Segmen A
B-03 / 03	Crossection Existing BPLJSKB Segmen A
B-03 / 04	Crossection Existing BPLJSKB Segmen A
B-03 / 05	Crossection Existing BPLJSKB Segmen A
B-03 / 06	Crossection Existing BPLJSKB Segmen A
B-03 / 07	Crossection Existing BPLJSKB Segmen A
B-03 / 08	Crossection Existing BPLJSKB Segmen B
B-03 / 09	Crossection Existing BPLJSKB Segmen B
B-03 / 10	Crossection Existing BPLJSKB Segmen B
B-03 / 11	Crossection Existing BPLJSKB Segmen B
B-03 / 12	Crossection Existing BPLJSKB Segmen C
B-03 / 13	Crossection Existing BPLJSKB Segmen C
B-03 / 14	Crossection Existing BPLJSKB Segmen C
B-03 / 15	Crossection Existing BPLJSKB Segmen C
B-03 / 16	Crossection Existing BPLJSKB Segmen C
B-03 / 17	Crossection Existing BPLJSKB Segmen C
B-03 / 18	Crossection Existing BPLJSKB Segmen C
B-03 / 19	Crossection Existing BPLJSKB Segmen D

LEMBAR	JUDUL GAMBAR
	C. TYPICAL POTONGAN MELINTANG
C-01	Typical Potongan Melintang Jalan Segmen A
C-02	Typical Potongan Melintang Jalan Segmen B
C-03 / 01	Typical Potongan Melintang Jalan Segmen C
C-03 / 02	Typical Potongan Melintang Superelevasi Jalan Segmen C
C-03 / 03	Contraction Joint Melintang Dowel & Tieber
C-03 / 04	Detail Contraction Joint Melintang Dowel
C-03 / 05	Detail Contraction Joint Melintang Tieber
C-04	Typical Potongan Melintang Jalan Segmen D
C-05	Typical Potongan Melintang Jalan Segmen E
	D1 A. ALIGNMENT LAYOUT (SEGMEN A)
D-01 A / 01	Alignment Layout Segmen A Sta. 0+000 - 0+080
D-01 A / 02	Alignment Layout Segmen A Sta. 0+080 - 0+150
D-01 A / 03	Alignment Layout Segmen A Sta. 0+150 - 0+191
	D1 B. PLAN & PROFILE LAYOUT (SEGMEN A)
D-01 B / 01	Detail Plan Layout Segmen A Sta. 0+000 - 0+080
D-01 B / 02	Detail Plan Layout Segmen A Sta. 0+080 - 0+150
D-01 B / 03	Detail Plan Layout Segmen A Sta. 0+150 - 0+191
D-01 B / 04	Plan & Profile Layout Segmen A Sta. 0+000 - 0+080
D-01 B / 05	Plan & Profile Layout Segmen A Sta. 0+080 - 0+150
D-01 B / 06	Plan & Profile Layout Segmen A Sta. 0+150 - 0+191
	D2 A. ALIGNMENT LAYOUT (SEGMEN B)
D-02 A / 01	Alignment Layout Segmen B Sta. 0+000 - 0+080
D-02 A / 02	Alignment Layout Segmen B Sta. 0+080 - 0+108
	D2 B. PLAN & PROFILE LAYOUT (SEGMEN B)
D-02 B / 01	Detail Plan Layout Segmen B Sta. 0+000 - 0+080
D-02 B / 02	Detail Plan Layout Segmen B Sta. 0+080 - 0+108
D-02 B / 03	Plan & Profile Layout Segmen B Sta. 0+000 - 0+080
D-02 B / 04	Plan & Profile Layout Segmen B Sta. 0+080 - 0+108
	D3 A. ALIGNMENT LAYOUT (SEGMEN C)
D-03 A / 01	Alignment Layout Segmen C Sta. 0+000 - 0+080
D-03 A / 02	Alignment Layout Segmen C Sta. 0+080 - 0+160
D-03 A / 03	Alignment Layout Segmen C Sta. 0+080 - 0+160
	D3 B. PLAN & PROFILE LAYOUT (SEGMEN C)
D-03 B / 01	Detail Plan Layout Segmen C Sta. 0+000 - 0+080
D-03 B / 02	Detail Plan Layout Segmen C Sta. 0+080 - 0+160
D-03 B / 03	Detail Plan Layout Segmen C Sta. 0+080 - 0+160

LEMBAR	JUDUL GAMBAR
D-03 B / 04	Plan & Profile Layout Segmen C Sta. 0+000 - 0+049
D-03 B / 05	Plan & Profile Layout Segmen C Sta. 0+048 - 0+065
D-03 B / 06	Plan & Profile Layout Segmen C Sta. 0+000 - 0+042
	D4 A. ALIGNMENT LAYOUT (SEGMEN D)
D-04 A / 01	Alignment Layout Segmen D Sta. 0+000 - 0+117
	D4 B. PLAN & PROFILE LAYOUT (SEGMEN D)
D-04 B / 01	Detail Plan Layout Segmen D Sta. 0+000 - 0+117
D-04 B / 02	Plan & Profile Layout Segmen D Sta. 0+000 - 0+117
	D5 A. ALIGNMENT LAYOUT (SEGMEN E)
D-05 A / 01	Alignment Layout Segmen E Sta. 0+000 - 0+038
	D5 B. PLAN & PROFILE LAYOUT (SEGMEN E)
D-05 B / 01	Detail Plan Layout Segmen E Sta. 0+000 - 0+038
D-05 B / 02	Plan & Profile Layout Segmen E Sta. 0+000 - 0+038
	E. DRAINASE
E-01 / 01	Plan Drainase Layout Segmen A Sta. 0+000 - 0+080
E-01 / 02	Plan Drainase Layout Segmen A Sta. 0+080 - 0+150
E-01 / 03	Plan Drainase Layout Segmen A Sta. 0+150 - 0+191
E-02 / 01	Plan Drainase Layout Segmen B Sta. 0+000 - 0+080
E-02 / 02	Plan Drainase Layout Segmen B Sta. 0+080 - 0+108
E-03 / 01	Plan Drainase Layout Segmen B Sta. 0+000 - 0+117

KEMENTERIAN PERHUBUNGAN
DIREKTORAT JENDERAL PERHUBUNGAN DARAT
BALAI PENGUJIAN LAIK JALAN DAN SERTIFIKASI KENDARAAN BERMOTOR

PERKERJAAN

REVIEW DED PELEBARAN JALAN AKSES DAN LINGKUNGAN TAHUN 2023

LOKASI

BALAI PENGUJIAN LAIK JALAN DAN SERTIFIKASI KENDARAAN BERMOTOR KECAMATAN CIBITUNG KABUPATEN BEKASI

DIBUAT OLEH

PEJABAT PEMBUAT KOMITMEN BALAI PENGUJIAN LAIK JALAN DAN SERTIFIKASI KENDARAAN BERMOTOR

ANJAR DITAYANUR, S.T
NIP. 19801004 202012 1 008

MENYETUJUI

KUASA PENGGUNA ANGGARAN / KEPALA BALAI PENGUJIAN LAIK JALAN DAN SERTIFIKASI KENDARAAN BERMOTOR

YUSUF NURROHIS, ST, MT
NIP. 19741014 199803 1 001

PERENCANA

GAMBAR

SKALA	NTI	TANGGAL
DIGAMBAR		
DIBUAT		
DIPERIKSA		
NO. GAMBAR	A-01	REVISI
KERTAS GAMBAR A3		

A. UMUM

DETAIL ENGINEERING DESIGN (DED)
REVIEW DED PELEBARAN JALAN AKSES DAN LINGKUNGAN

LEMBAR PENGESAHAN

PAKET PEKERJAAN

RIVIEW DED PELEBARAN JALAN AKSES DAN LINGKUNGAN

BALAI PENGUJIAN LAIK JALAN DAN SERTIFIKASI KENDARAAN BERMOTOR

DIREKTORAT JENDERAL PERHUBUNGAN DARAT

KEMENTERIAN PERHUBUNGAN

TAHUN ANGGARAN 2023

Disahkan Oleh :	Disetujui Oleh :
Direktur Sarana Transportasi Jalan Ir. DANTO RESTYAWAN, MT NIP : 19640829 199403 1 003	Kasubdit Uji Tipe Kendaraan Bermotor Ir. DEWANTO PURNACANDRA, MT. NIP : 19690719 199603 1 001
Diperiksa Oleh :	Diusulkan Oleh :
Kepala Balai Pengujian Laik Jalan dan Sertifikasi Kendaraan Bermotor YUSUF NUGROHO, ST. MT NIP : 19740614 199803 1 001	Pejabat Pembuat Komitmen ANJAR OKTAVIANUR, S.T. NIP : 19931004 202012 1 008

KEMENTERIAN PERHUBUNGAN
DITJEN PERHUBUNGAN DARAT
BALAI PENGUJIAN LAIK JALAN DAN SERTIFIKASI KENDARAAN BERMOTOR
Jl. Raya Ps. Setu No.Km 3,5, Gandamekar, Kec. Cikarang Barat, Kabupaten Bekasi, Jawa Barat 17530

DETAIL ENGINEERING DESIGN (DED)

PEKERJAAN :

REVIEW DED PELEBARAN JALAN AKSES DAN LINGKUNGAN

LOKASI :

Jl. Raya Ps. Setu No.Km 3,5, Gandamekar, Kec. Cikarang Barat, Kabupaten Bekasi, Jawa Barat

KONSULTAN PERENCANA :

PARAMA PRIMA CONSULT