



CL STA 0+50	X=10187.6311 Y=19874.9374
CL STA 0+60	X=10191.6229 Y=19874.7828

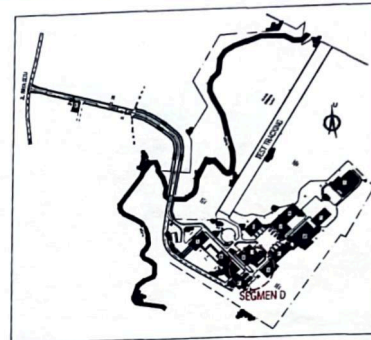

KEY PLAN

PLAN DRAINASE LAYOUT SEGMENT D STA. 0+00 - STA. 0+17
SKALA 1 : 150

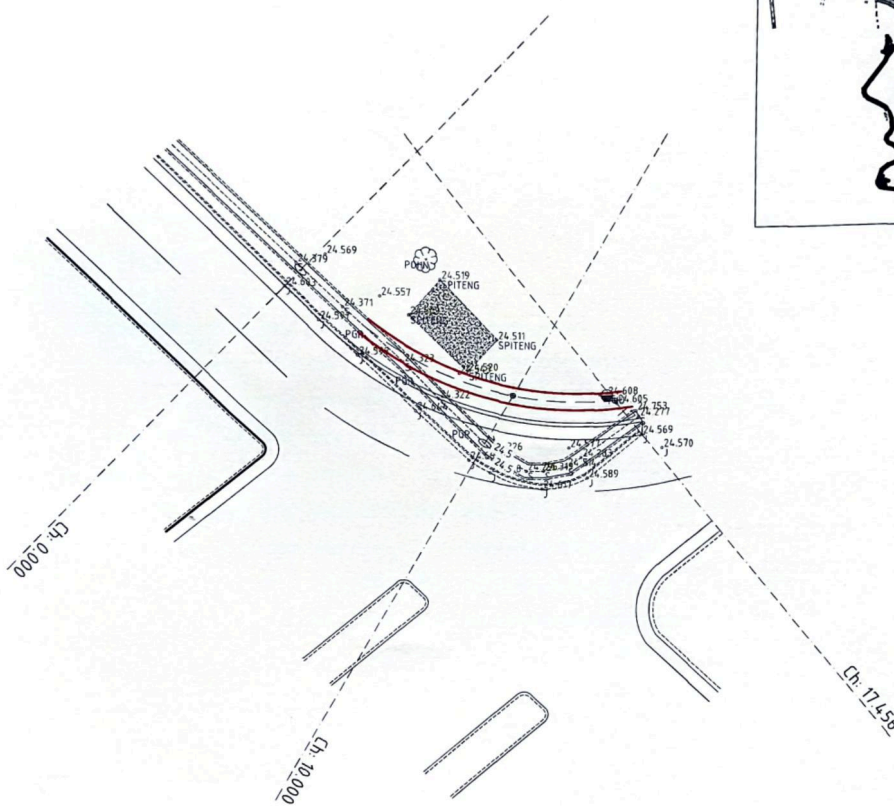

KEMENTERIAN PERHUBUNGAN
DIREKTORAT JENDERAL PERHUBUNGAN DARAT
BALAI PENGUJIAN LAIK JALAN DAN
SERTIFIKASI KENDARAAN BERMOTOR

PERKERJAAN

RIVIEW DED PELEBARAN JALAN
AKSES DAN LINGKUNGAN
TAHUN 2023

LOKASI

BALAI PENGUJIAN LAIK JALAN DAN
SERTIFIKASI KENDARAAN BERMOTOR
KECAMATAN CIBITUNG
KABUPATEN BEKASI

DIBUAT OLEH

PEJABAT PEMBUAT KOMITMEN
BALAI PENGUJIAN LAIK JALAN DAN
SERTIFIKASI KENDARAAN BERMOTOR

ANJAR OKTAVIANUR, S.T

ANJAR OKTAVIANUR, S.T
NIP. 19931004 202012 1 008

MENYETUJUI


KUASA PENGUNA ANGGARAN /
KEPALA BALAI PENGUJIAN LAIK JALAN DAN
SERTIFIKASI KENDARAAN BERMOTOR

YUSUF NUGROHO, ST, MT
YUSUF NUGROHO, ST, MT
NIP. 19740614 199803 1 001


PERENCANA

GAMBAR

SKALA	1 : 150	TANGGAL
DIGAMBAR		
DIBUAT		
DIPERIKSA		
NO. GAMBAR	E-04 / 01	REVISI
KERTAS GAMBAR	A3	

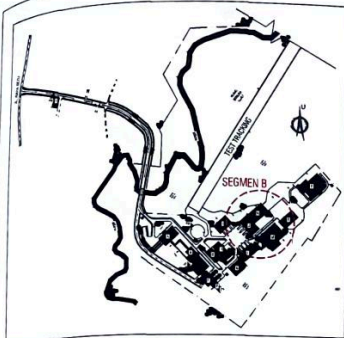

KEY PLAN

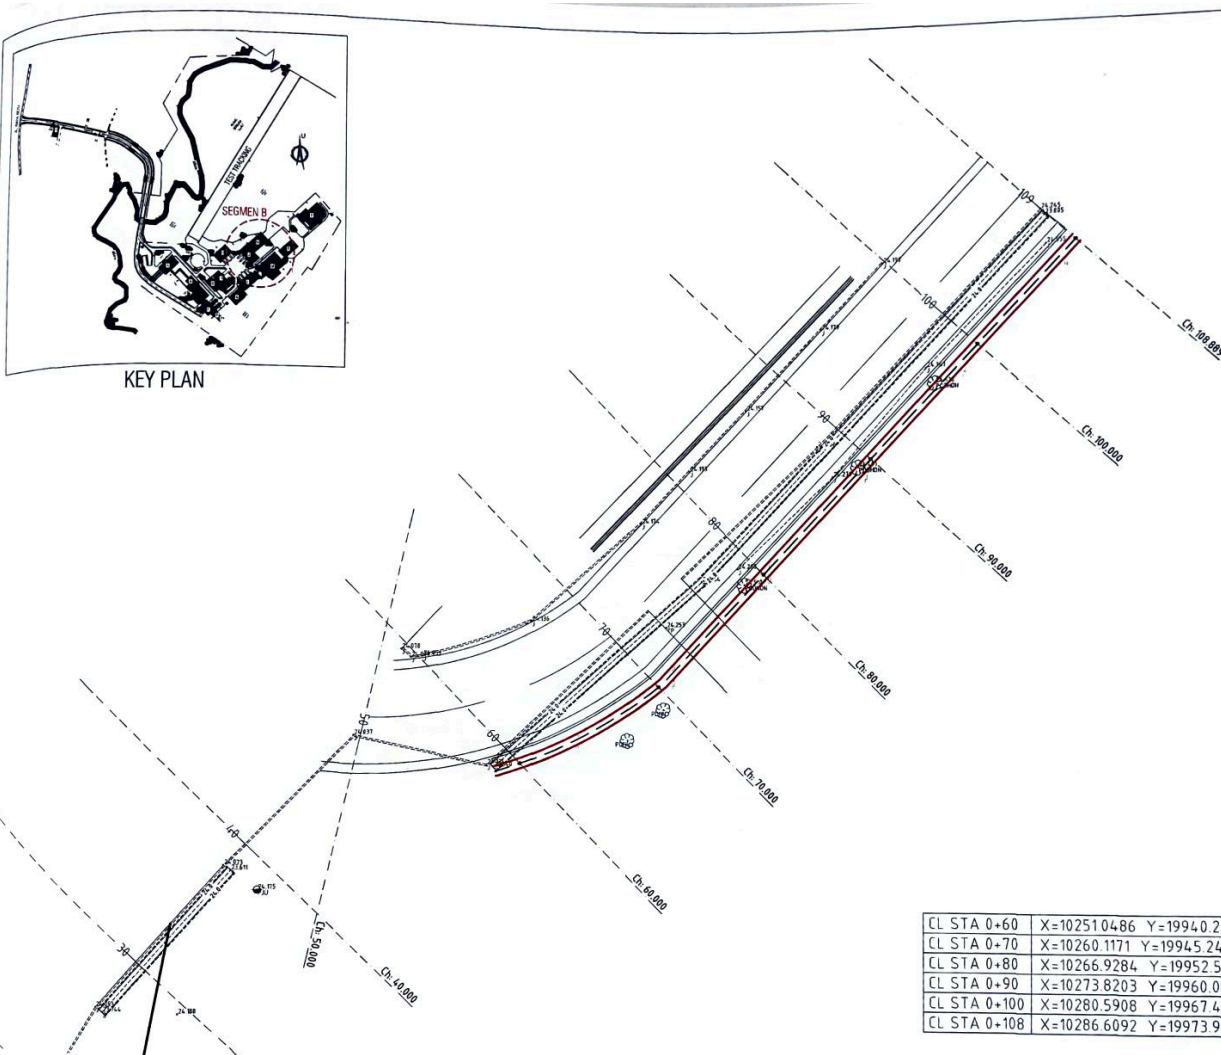

PLAN DRAINASE LAYOUT SEGMENT B STA. 0+80 - STA. 0+108

SKALA 1 : 250

CL STA 0+60	X=10251.0486	Y=19940.2403
CL STA 0+70	X=10260.1171	Y=19945.2470
CL STA 0+80	X=10266.9284	Y=19952.5888
CL STA 0+90	X=10273.8203	Y=19960.0802
CL STA 0+100	X=10280.5908	Y=19967.4397
CL STA 0+108	X=10286.6092	Y=19973.9816



KEMENTERIAN PERHUBUNGAN
DIREKTORAT JENDERAL PERHUBUNGAN DARAT
BALAI PENGUJIAN LAIK JALAN DAN
SERTIFIKASI KENDARAAN BERMOTOR

PERKERJAAN

RIVIEW DED PELEBARAN JALAN
AKSES DAN LINGKUNGAN
TAHUN 2023

LOKASI

BALAI PENGUJIAN LAIK JALAN DAN
SERTIFIKASI KENDARAAN BERMOTOR
KECAMATAN CIBITUNG
KABUPATEN BEKASI

DIBUAT OLEH

PEJABAT PEMBUAT KOMITMEN
BALAI PENGUJIAN LAIK JALAN DAN
SERTIFIKASI KENDARAAN BERMOTOR

ANJAR OKTAVIANUR, S.T

ANJAR OKTAVIANUR, S.T
NIP. 19931004 202012 1 008

MENYETUJUI

KUASA PENGGUNA ANGGARAN /
KEPALA BALAI PENGUJIAN LAIK JALAN DAN
SERTIFIKASI KENDARAAN BERMOTOR

YUSUF NUGROHO, ST, MT

YUSUF NUGROHO, ST, MT
NIP. 19740614 199803 1 001

PERENCANA

GAMBAR

SKALA 1 : 250 TANGGAL


DIGAMBAR

DIBUAT


DIPERIKSA

NO. GAMBAR E-02 / 02 REVISI

KERTAS GAMBAR
A3

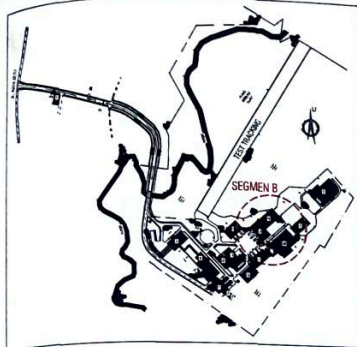

KEY PLAN

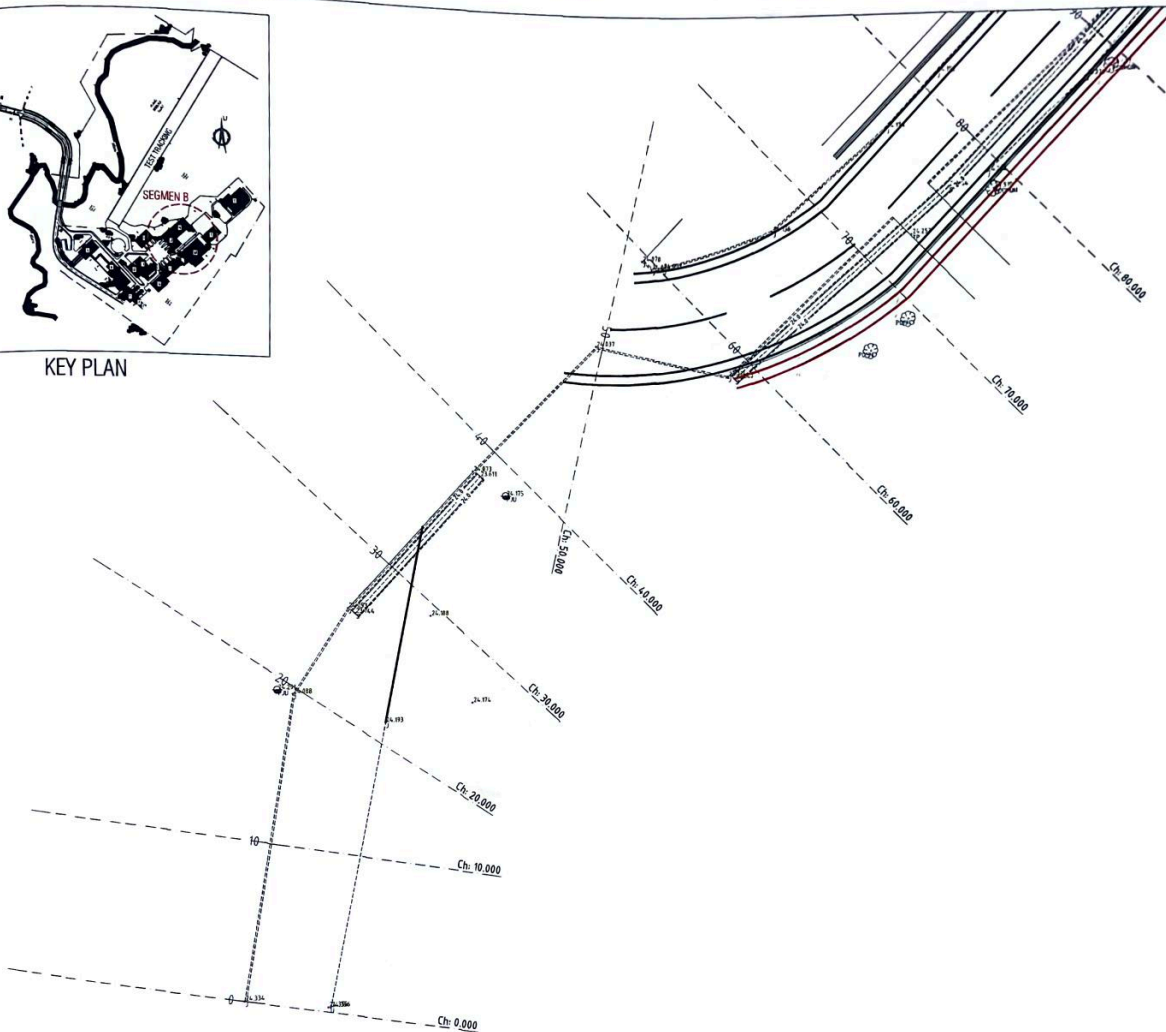

PLAN DRAINASE LAYOUT SEGMENT B STA. 0+00 - STA. 0+80

SKALA 1 : 250



KEMENTERIAN PERHUBUNGAN
DIREKTORAT JENDERAL PERHUBUNGAN DARAT
BALAI PENGUJIAN LAIK JALAN DAN
SERTIFIKASI KENDARAAN BERMOTOR

PERKERJAAN

RIVIEW DED PELEBARAN JALAN
AKSES DAN LINGKUNGAN
TAHUN 2023

LOKASI

BALAI PENGUJIAN LAIK JALAN DAN
SERTIFIKASI KENDARAAN BERMOTOR
KECAMATAN CIBITUNG
KABUPATEN BEKASI

DIBUAT OLEH

PEJABAT PEMBUAT KOMITMEN
BALAI PENGUJIAN LAIK JALAN DAN
SERTIFIKASI KENDARAAN BERMOTOR

ANJAR OKTAVIANUR, S.T

ANJAR OKTAVIANUR, S.T
NIP. 19931004 202012 1 008

MENYETUJUI

KUASA PENGGUNA ANGGARAN /
KEPALA BALAI PENGUJIAN LAIK JALAN DAN
SERTIFIKASI KENDARAAN BERMOTOR



YUSUF NUGROHO, ST, MT

YUSUF NUGROHO, ST, MT
NIP. 19740614 199803 1 001

PERENCANA

GAMBAR

SKALA	1 : 250	TANGGAL
DIGAMBAR		
DIBUAT		
DIPERIKSA		
NO.GAMBAR	E-02 / 01	REVISI
KERTAS GAMBAR	A3	

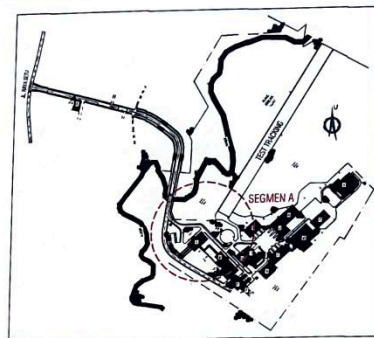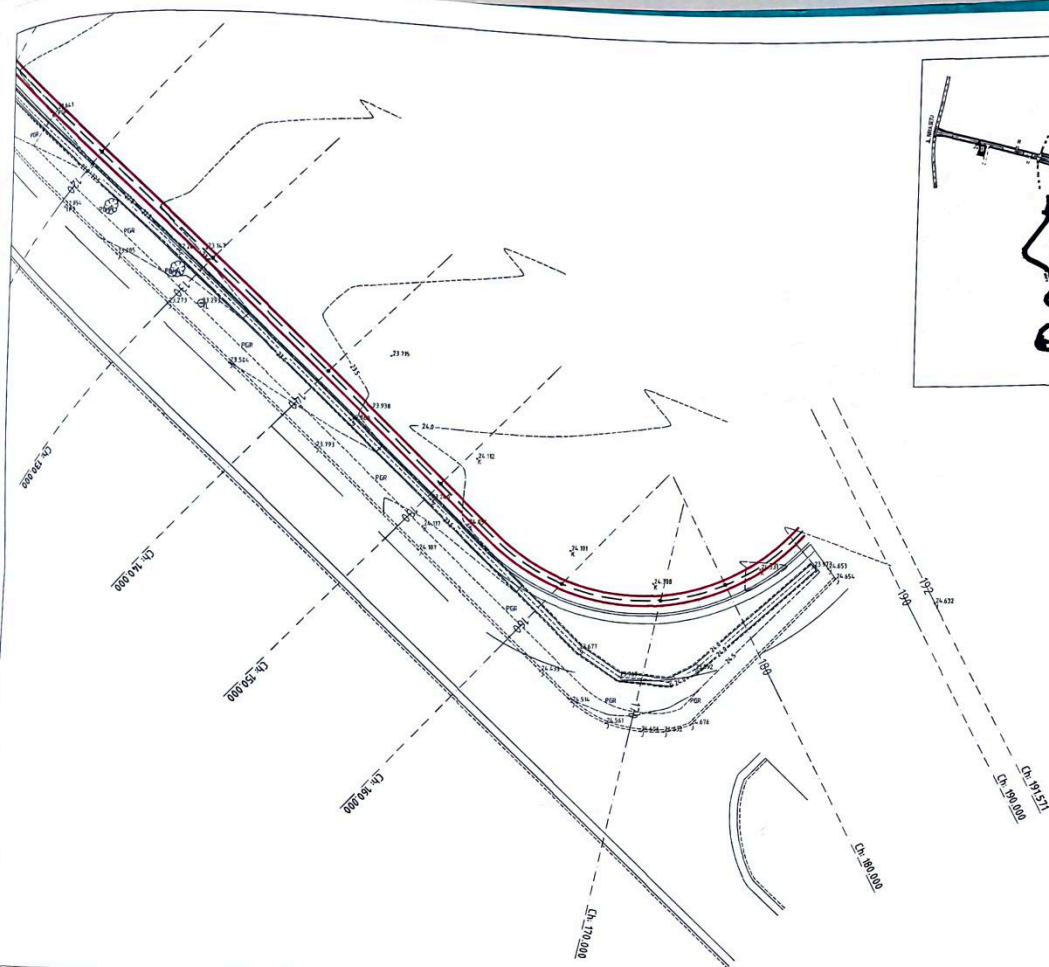

KEY PLAN

CL STA 0+150	X=10120.3716	Y=19939.8360
CL STA 0+160	X=10128.3181	Y=19933.7173
CL STA 0+170	X=10134.7782	Y=19932.8104
CL STA 0+180	X=10138.9867	Y=19933.8884

PLAN DRAINASE LAYOUT SEGMENT A STA. 0+150 - STA. 0+191
SKALA 1 : 250



KEMENTERIAN PERHUBUNGAN
DIREKTORAT JENDERAL PERHUBUNGAN DARAT
BALAI PENGUJIAN LAIK JALAN DAN
SERTIFIKASI KENDARAAN BERMOTOR

PERKERJAAN

RIVIEW DED PELEBARAN JALAN
AKSES DAN LINGKUNGAN
TAHUN 2023

LOKASI

BALAI PENGUJIAN LAIK JALAN DAN
SERTIFIKASI KENDARAAN BERMOTOR
KECAMATAN CIBITUNG
KABUPATEN BEKASI

DIBUAT OLEH

PEJABAT PEMBUAT KOMITMEN
BALAI PENGUJIAN LAIK JALAN DAN
SERTIFIKASI KENDARAAN BERMOTOR

ANJAR OKTAVIANUR, S.T

ANJAR OKTAVIANUR, S.T
NIP. 19931004 202012 1 008

MENYETUJUI

KUASA PENGGUNA ANGGARAN /
KEPALA BALAI PENGUJIAN LAIK JALAN DAN
SERTIFIKASI KENDARAAN BERMOTOR

YUSUF NUGROHO, ST, MT



YUSUF NUGROHO, ST, MT
NIP. 19740614 199803 1 001

PERENCANA

GAMBAR

SKALA	1 : 250	TANGGAL
DIGAMBAR		
DIBUAT		
DIPERIKSA		
NO. GAMBAR	E-01 / 03	REVISI

KERTAS GAMBAR
A3

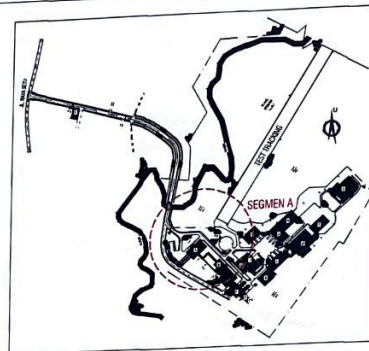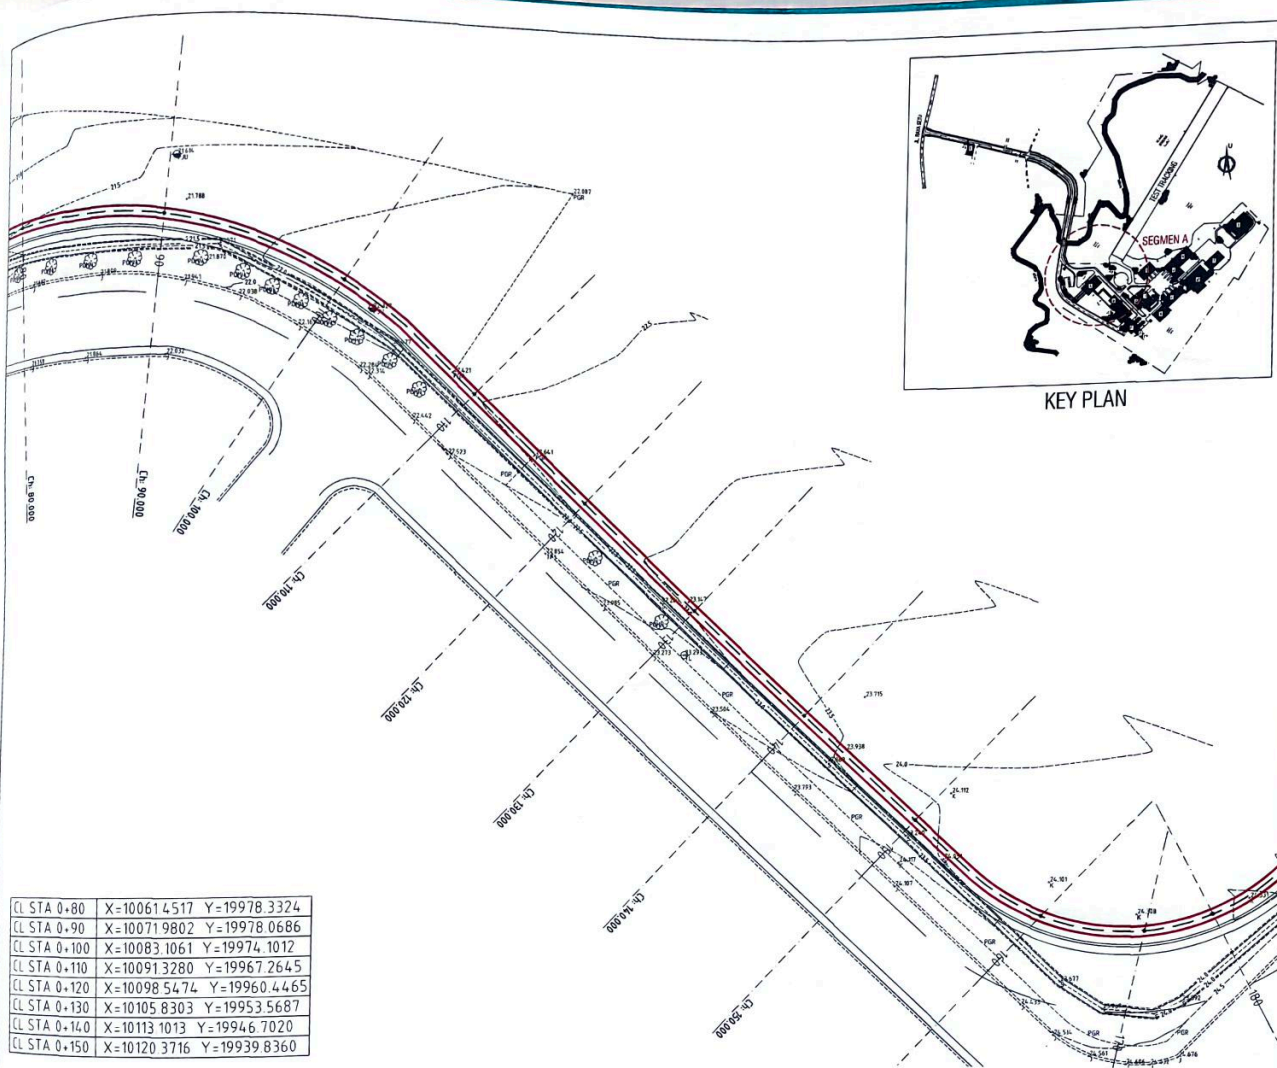

KEY PLAN

CL STA 0+80	X=100614517	Y=19978.3324
CL STA 0+90	X=100719802	Y=19978.0686
CL STA 0+100	X=100831061	Y=19974.1012
CL STA 0+110	X=100913280	Y=19967.2645
CL STA 0+120	X=100985474	Y=19960.4465
CL STA 0+130	X=101058303	Y=19953.5687
CL STA 0+140	X=101131013	Y=19946.7020
CL STA 0+150	X=101203716	Y=19939.8360

PLAN DRAINASE LAYOUT SEGMENT A STA. 0+80 - STA. 0+150

SKALA 1 : 250



KEMENTERIAN PERHUBUNGAN
DIREKTORAT JENDERAL PERHUBUNGAN DARAT
BALAI PENGUJIAN LAIK JALAN DAN
SERTIFIKASI KENDARAAN BERMOTOR

PERKERJAAN

RIVIEW DED PELEBARAN JALAN
AKSES DAN LINGKUNGAN
TAHUN 2023

LOKASI

BALAI PENGUJIAN LAIK JALAN DAN
SERTIFIKASI KENDARAAN BERMOTOR
KECAMATAN CIBITUNG
KABUPATEN BEKASI

DIBUAT OLEH

PEJABAT PEMBUAT KOMITMEN
BALAI PENGUJIAN LAIK JALAN DAN
SERTIFIKASI KENDARAAN BERMOTOR

ANJAR OKTAVIANUR, S.T

ANJAR OKTAVIANUR, S.T
NIP. 19931004 202012 1 008

MENYETUJUI

KUASA PENGUNA ANGGARAN /
KEPALA BALAI PENGUJIAN LAIK JALAN DAN
SERTIFIKASI KENDARAAN BERMOTOR

YUSUF NUGROHO, ST, MT

YUSUF NUGROHO, ST, MT
NIP. 19740614 199803 1 001

PERENCANA

GAMBAR

SKALA 1 : 250 TANGGAL

DIGAMBAR


DIBUAT

DIPERIKSA

NO. GAMBAR E-01 / 02 REVISI

KERTAS GAMBAR
A3

CL STA 0+20	X=10009.4193	Y=19990.9340
CL STA 0+30	X=10016.4556	Y=19986.0535
CL STA 0+40	X=10024.7855	Y=19980.5158
CL STA 0+50	X=10031.9081	Y=19978.2077
CL STA 0+60	X=10041.4957	Y=19978.0259
CL STA 0+70	X=10051.4569	Y=19978.1789
CL STA 0+80	X=10061.4517	Y=19978.3324

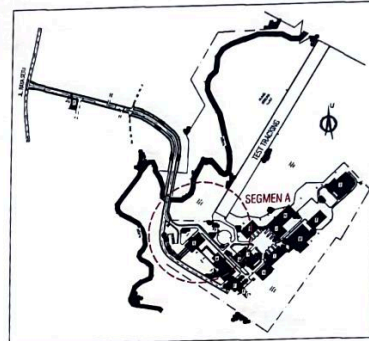

KEY PLAN

PLAN DRAINASE LAYOUT SEGMENT A STA. 0+00 - STA. 0+80
SKALA 1 : 250



KEMENTERIAN PERHUBUNGAN
DIREKTORAT JENDERAL PERHUBUNGAN DARAT
BALAI PENGUJIAN LAIK JALAN DAN
SERTIFIKASI KENDARAAN BERMOTOR

PERKERJAAN

RIVIEW DED PELEBARAN JALAN
AKSES DAN LINGKUNGAN
TAHUN 2023

LOKASI

BALAI PENGUJIAN LAIK JALAN DAN
SERTIFIKASI KENDARAAN BERMOTOR
KECAMATAN CIBITUNG
KABUPATEN BEKASI

DIBUAT OLEH

PEJABAT PEMBUAT KOMITMEN
BALAI PENGUJIAN LAIK JALAN DAN
SERTIFIKASI KENDARAAN BERMOTOR

AA

ANJAR OKTAVIANUR, S.T
NIP. 19931004 202012 1 008

MENYETUJUI

KUASA PENGGUNA ANGGARAN /
KEPALA BALAI PENGUJIAN LAIK JALAN DAN
SERTIFIKASI KENDARAAN BERMOTOR

Yusuf Nugroho

YUSUF NUGROHO, ST, MT
NIP. 19740614 199803 1 001

PERENCANA



GAMBAR

SKALA	1 : 250	TANGGAL
DIGAMBAR		
DIBUAT		
DIPERIKSA		
NO. GAMBAR	E-01 / 01	REVISI

KERTAS GAMBAR
A3

E. DRAINASE

DETAIL ENGINEERING DESIGN (DED)
REVIEW DED PELEBARAN JALAN AKSES DAN LINGKUNGAN

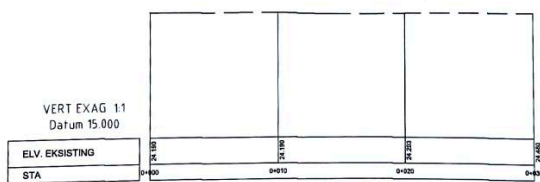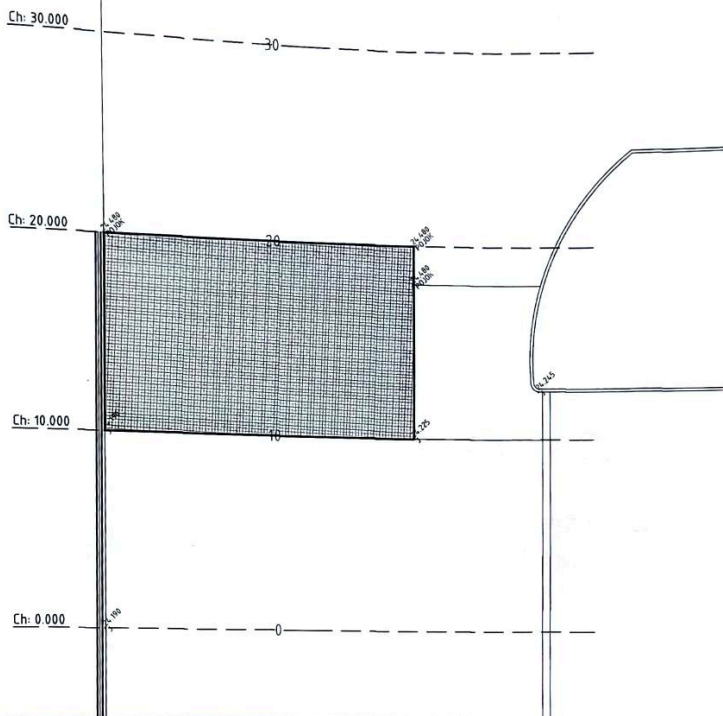

PLAN & PROFILE LAYOUT SEGMENT E STA. 0+00 - STA. 0+30
SKALA 1 : 200



KEMENTERIAN PERHUBUNGAN
DIREKTORAT JENDERAL PERHUBUNGAN DARAT
BALAI PENGUJIAN LAIK JALAN DAN
SERTIFIKASI KENDARAAN BERMOTOR

PERKERJAAN

RIVIEW DED PELEBARAN JALAN
AKSES DAN LINGKUNGAN
TAHUN 2023

LOKASI

BALAI PENGUJIAN LAIK JALAN DAN
SERTIFIKASI KENDARAAN BERMOTOR
KECAMATAN CIBITUNG
KABUPATEN BEKASI

DIBUAT OLEH

PEJABAT PEMBUAT KOMITMEN
BALAI PENGUJIAN LAIK JALAN DAN
SERTIFIKASI KENDARAAN BERMOTOR

[Signature]
ANJAR OKTAVIANUR, S.T
NIP. 19931004 202012 1 008

MENYETUJUI



KUASA PENGGUNA ANGGARAN /
KEPALA BALAI PENGUJIAN LAIK JALAN DAN
SERTIFIKASI KENDARAAN BERMOTOR

[Signature]
YUSUF NUGROHO, ST, MT
NIP. 19740514 199803 1 001

PERENCANA

GAMBAR

SKALA	1 : 200	TANGGAL
DIGAMBAR		
DIBUAT		
DIPERIKSA		
NO. GAMBAR	D-05 B / 02	REVISI
KERTAS GAMBAR	A3	

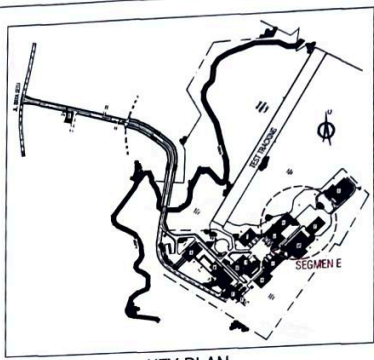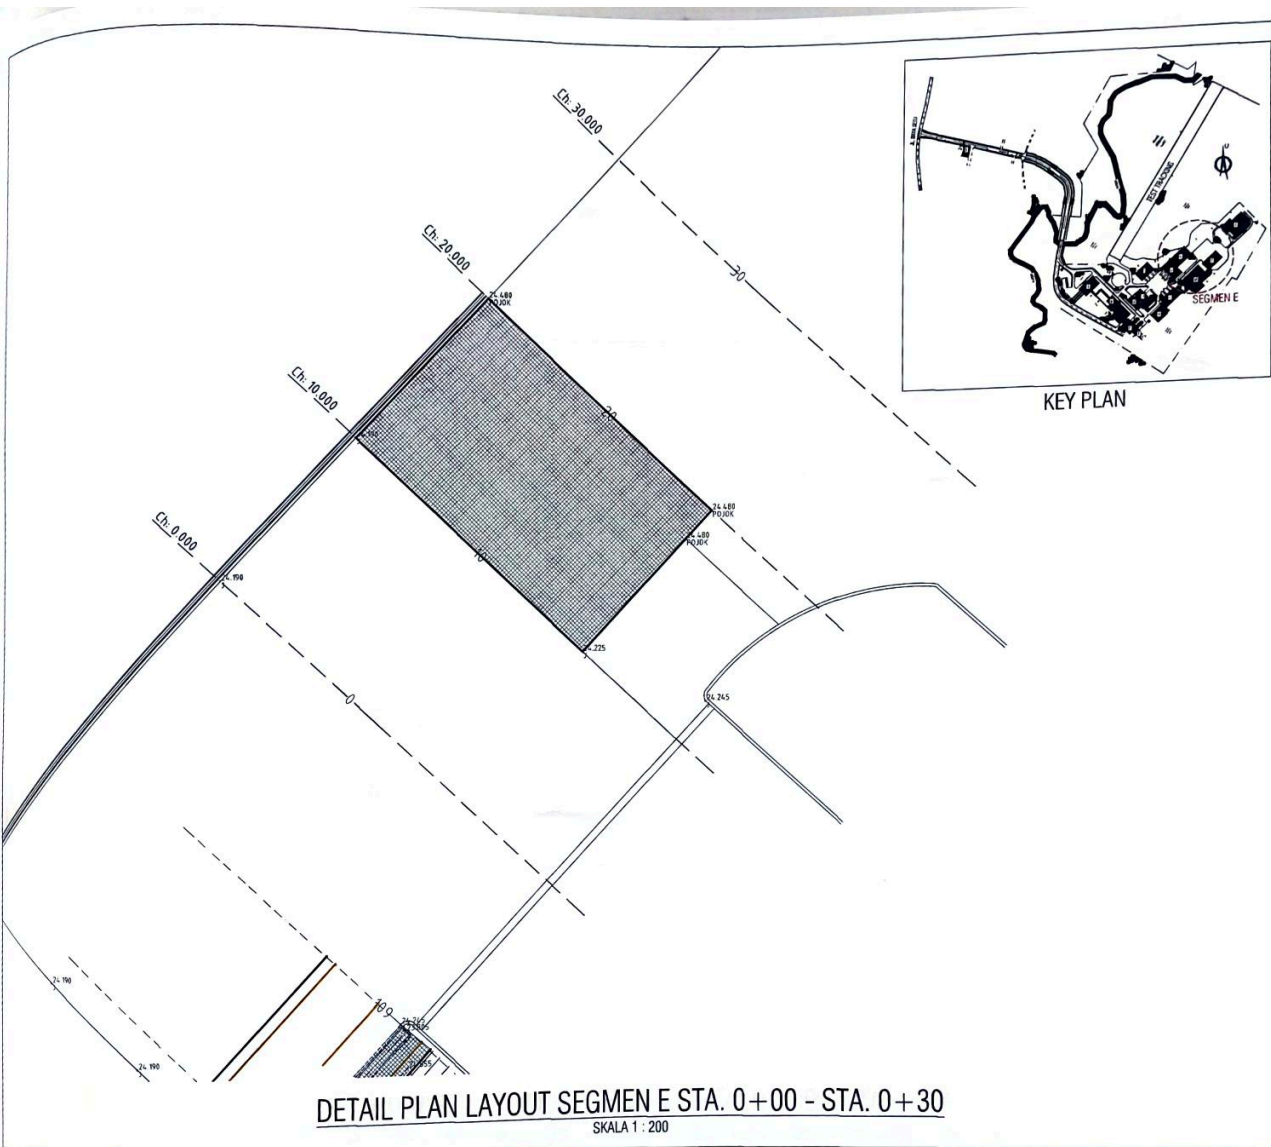

KEY PLAN



KEMENTERIAN PERHUBUNGAN
DIREKTORAT JENDERAL PERHUBUNGAN DARAT
BALAI PENGUJIAN LAIK JALAN DAN
SERTIFIKASI KENDARAAN BERMOTOR

PERKERJAAN

RIVIEW DED PELEBARAN JALAN
AKSES DAN LINGKUNGAN
TAHUN 2023

LOKASI

BALAI PENGUJIAN LAIK JALAN DAN
SERTIFIKASI KENDARAAN BERMOTOR
KECAMATAN CIBITUNG
KABUPATEN BEKASI

DIBUAT OLEH

PEJABAT PEMBUAT KOMITMEN
BALAI PENGUJIAN LAIK JALAN DAN
SERTIFIKASI KENDARAAN BERMOTOR

[Signature]

ANJAR OKTAVIANUR, S.T
NIP. 19931004 202012 1 008

MENYETUJUI

KUASA PENGGUNA ANGGARAN /
KEPALA BALAI PENGUJIAN LAIK JALAN DAN
SERTIFIKASI KENDARAAN BERMOTOR

[Signature]

YUSUF NUGROHO, ST, MT
NIP. 19740614 199803 1 001

PERENCANA


GAMBAR



SKALA	1 : 200	TANGGAL
DIGAMBAR		
DIBUAT		
DIPERIKSA		
NO. GAMBAR	0-05 8 / 01	REVISI

KERTAS GAMBAR
A3

D5 B. PLAN & PROFILE LAYOUT (SEGMENT E)

DETAIL ENGINEERING DESIGN (DED)
REVIEW DED PELEBARAN JALAN AKSES DAN LINGKUNGAN

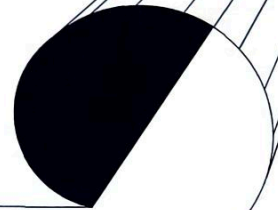

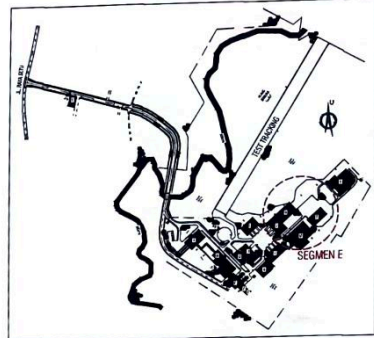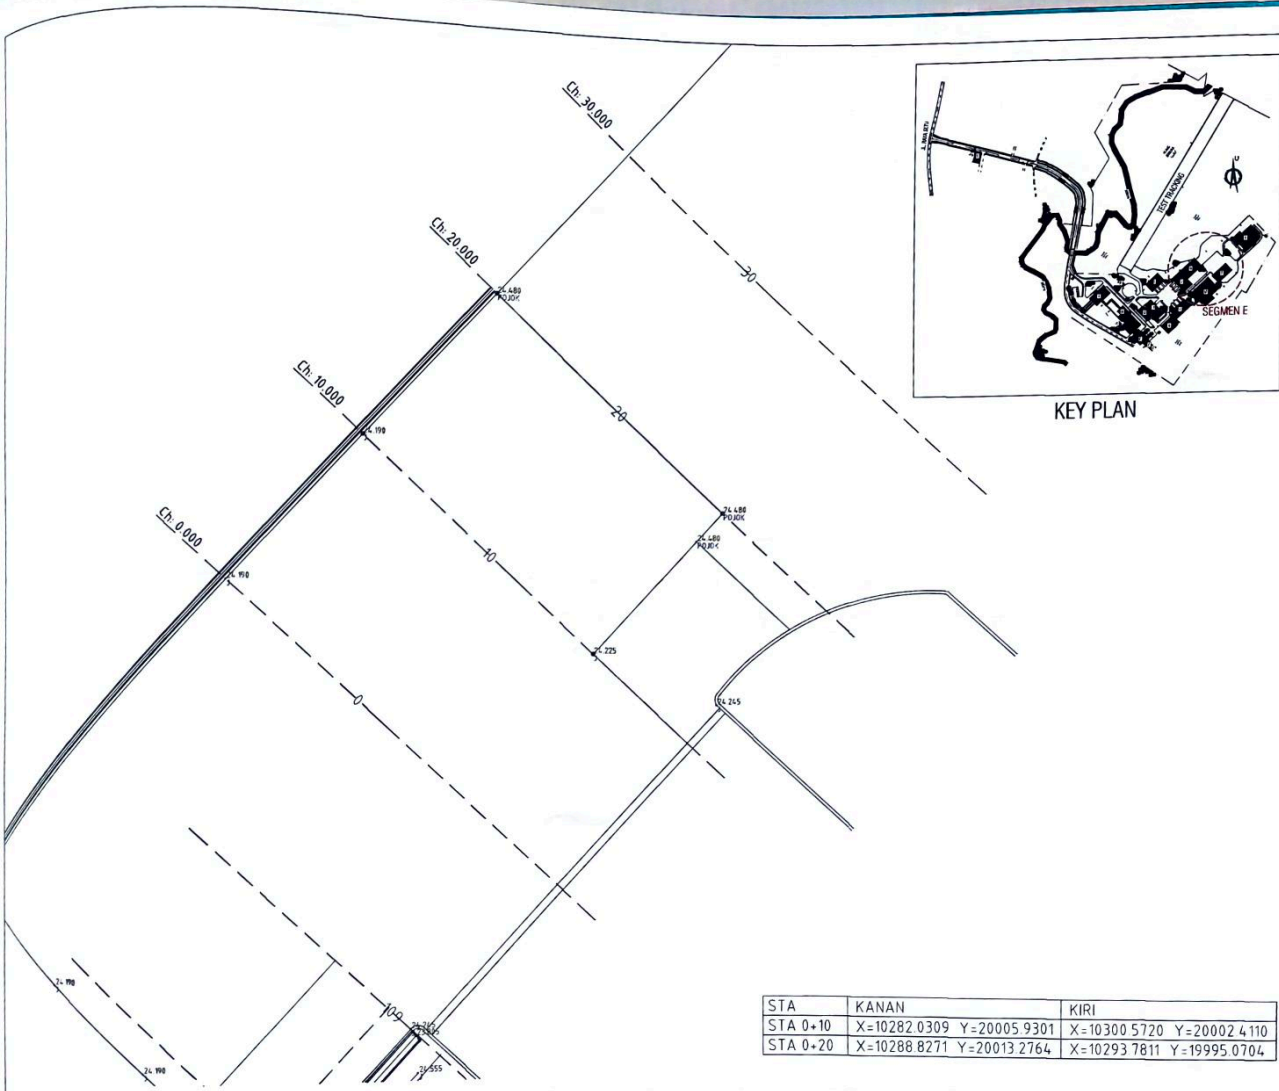

KEY PLAN

ALIGNMENT LAYOUT SEGMENT E STA. 0+00 - STA. 0+30


SKALA 1 : 200



STA	KANAN	KIRI
STA 0+10	X=10282.0309 Y=20005.9301	X=10300.5720 Y=20002.4110
STA 0+20	X=10288.8271 Y=20013.2764	X=10293.7811 Y=19995.0704

 KEMENTERIAN PERHUBUNGAN DIREKTORAT JENDERAL PERHUBUNGAN DARAT BALAI PENGUJIAN LAIK JALAN DAN SERTIFIKASI KENDARAAN BERMOTOR		
PERKERJAAN		
RIVIEW DED PELEBARAN JALAN AKSES DAN LINGKUNGAN TAHUN 2023		
LOKASI		
BALAI PENGUJIAN LAIK JALAN DAN SERTIFIKASI KENDARAAN BERMOTOR KECAMATAN CIBITUNG KABUPATEN BEKASI		
DIBUAT OLEH		
PEJABAT PEMBUAT KOMITMEN BALAI PENGUJIAN LAIK JALAN DAN SERTIFIKASI KENDARAAN BERMOTOR		
 ANJAR OKTAVIANUR, S.T NIP. 19931004 202012 1 008		
MENYETUJUI		
KUASA PENGUNA ANGGARAN / KEPALA BALAI PENGUJIAN LAIK JALAN DAN SERTIFIKASI KENDARAAN BERMOTOR		
 YUSUF NUGROHO, ST, MT NIP. 19740614 199803 1 001		
PERENCANA		
GAMBAR		
SKALA	1 : 200	TANGGAL
DIGAMBAR		
DIBUAT		
DIPERIKSA		
NO.GAMBAR	0-05 A	REVISI
KERTAS GAMBAR A3		

D5 A. ALIGNMENT LAYOUT (SEGMENT E)

DETAIL ENGINEERING DESIGN (DED)
REVIEW DED PELEBARAN JALAN AKSES DAN LINGKUNGAN

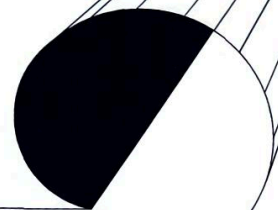

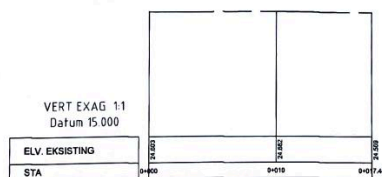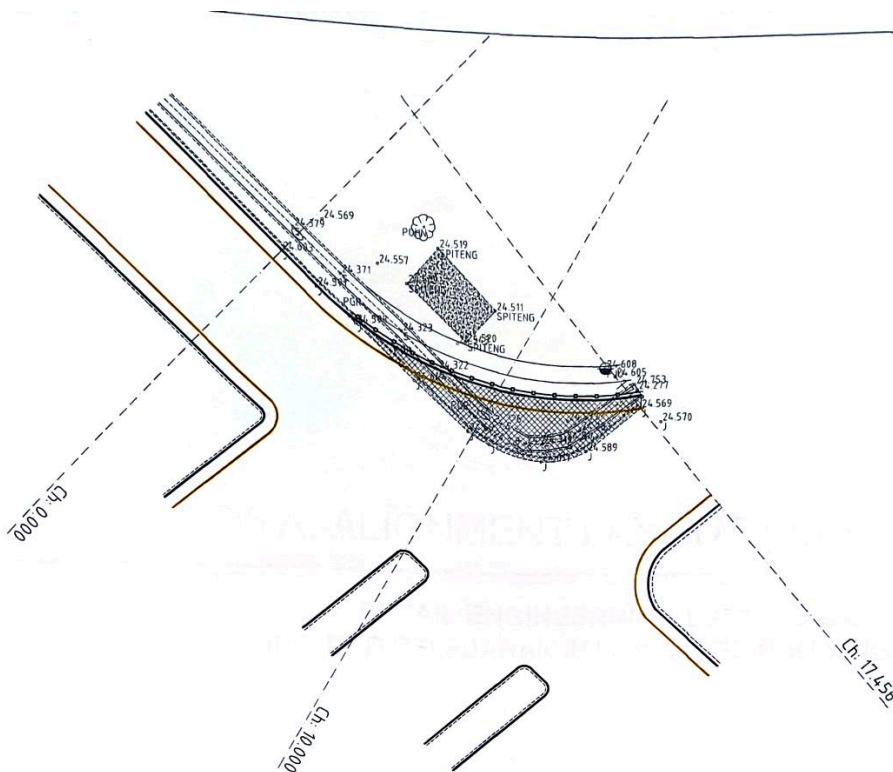

PLAN & PROFILE LAYOUT SEGMENT D STA. 0+00 - STA. 0+17
SKALA 1 : 150



KEMENTERIAN PERHUBUNGAN
DIREKTORAT JENDERAL PERHUBUNGAN DARAT
BALAI PENGUJIAN LAIK JALAN DAN
SERTIFIKASI KENDARAAN BERMOTOR

PERKERJAAN

RIVIEW DED PELEBARAN JALAN
AKSES DAN LINGKUNGAN
TAHUN 2023

LOKASI

BALAI PENGUJIAN LAIK JALAN DAN
SERTIFIKASI KENDARAAN BERMOTOR
KECAMATAN CIBITUNG
KABUPATEN BEKASI

DIBUAT OLEH

PEJABAT PEMBUAT KOMITMEN
BALAI PENGUJIAN LAIK JALAN DAN
SERTIFIKASI KENDARAAN BERMOTOR

[Signature]

ANJAR OKTAVIANUR, S.T
NIP. 19931004 202012 1 008

MENYETUJUI



KUASA PENGGUNA ANGGARAN /
KEPALA BALAI PENGUJIAN LAIK JALAN DAN
SERTIFIKASI KENDARAAN BERMOTOR

[Signature]
YUSUF NUGROHO, ST, MT
NIP. 19740614 199803 1 001

PERENCANA

GAMBAR

SKALA	1 : 150	TANGGAL
DIGAMBAR		
DIBUAT		
DIPERIKSA		
NO. GAMBAR	0-04 B / 02	REVISI
KERTAS GAMBAR	A3	

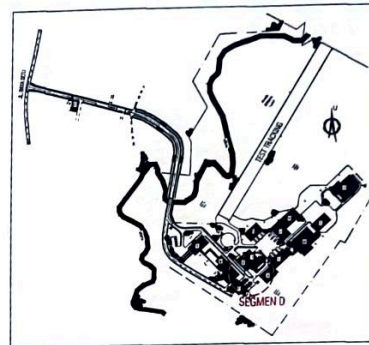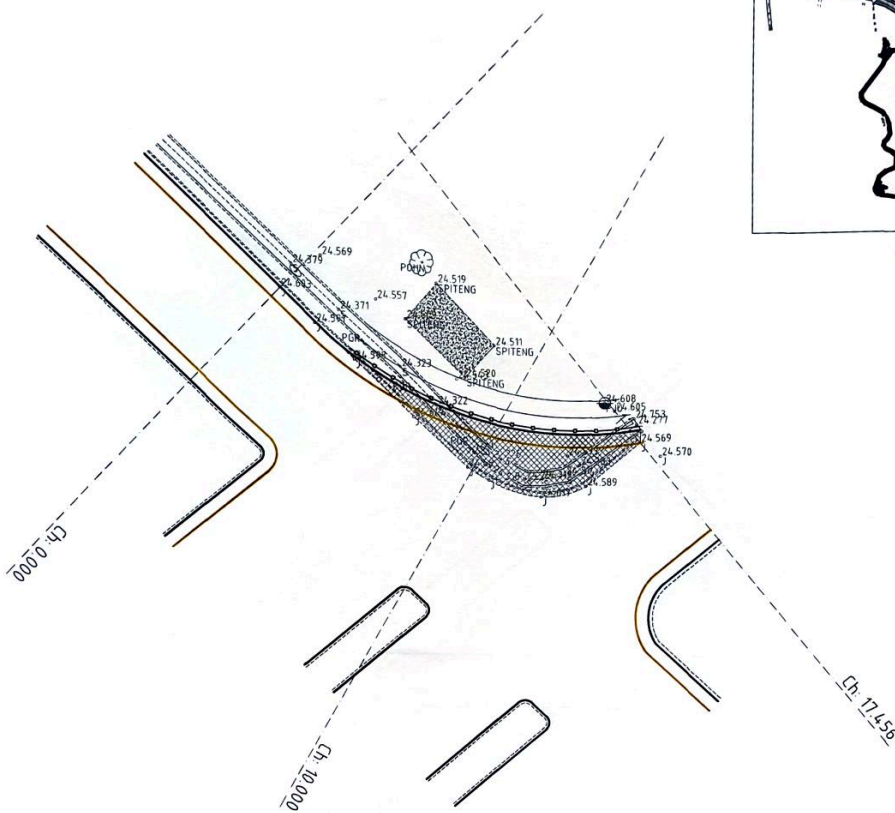

KEY PLAN

DETAIL PLAN LAYOUT SEGMENT D STA. 0+00 - STA. 0+17
SKALA 1 : 150



KEMENTERIAN PERHUBUNGAN
DIREKTORAT JENDERAL PERHUBUNGAN DARAT
BALAI PENGUJIAN LAIK JALAN DAN
SERTIFIKASI KENDARAAN BERMOTOR

PERKERJAAN

RIVIEW DED PELEBARAN JALAN
AKSES DAN LINGKUNGAN
TAHUN 2023

LOKASI

BALAI PENGUJIAN LAIK JALAN DAN
SERTIFIKASI KENDARAAN BERMOTOR
KECAMATAN CIBITUNG
KABUPATEN BEKASI

DIBUAT OLEH

PEJABAT PEMBUAT KOMITMEN
BALAI PENGUJIAN LAIK JALAN DAN
SERTIFIKASI KENDARAAN BERMOTOR

[Signature]
ANJAR OKTAVIANUR, S.T
NIP. 19931004 202012 1 008

MENYETUJUI

KUASA PENGGUNA ANGGARAN /
KEPALA BALAI PENGUJIAN LAIK JALAN DAN
SERTIFIKASI KENDARAAN BERMOTOR

[Signature]
YUSUF NUGROHO, ST, MT
NIP. 19740614 199803 1 001

PERENCANA

GAMBAR

SKALA	1 : 150	TANGGAL
DIGAMBAR		
DIBUAT		
DIPERIKSA		
NO. GAMBAR	D-04 B / 01	REVISI
KERTAS GAMBAR	A3	

D4 B. PLAN & PROFILE LAYOUT (SEGMENT D)

DETAIL ENGINEERING DESIGN (DED)
REVIEW DED PELEBARAN JALAN AKSES DAN LINGKUNGAN





KEMENTERIAN PERHUBUNGAN
DIREKTORAT JENDERAL PERHUBUNGAN DARAT
BALAI PENGUJIAN LAIK JALAN DAN
SERTIFIKASI KENDARAAN BERMOTOR

PERKERJAAN

RIVIEW DED PELEBARAN JALAN
AKSES DAN LINGKUNGAN
TAHUN 2023

LOKASI

BALAI PENGUJIAN LAIK JALAN DAN
SERTIFIKASI KENDARAAN BERMOTOR
KECAMATAN CIBITUNG
KABUPATEN BEKASI

DIBUAT OLEH

PEJABAT PEMBUAT KOMITMEN
BALAI PENGUJIAN LAIK JALAN DAN
SERTIFIKASI KENDARAAN BERMOTOR

AP
ANJAR OKTAVIANUR, S.T
NIP. 19931004 202012 1 008

MENYETUJUI

KUASA PENGGUNA ANGGARAN /
KEPALA BALAI PENGUJIAN LAIK JALAN DAN
SERTIFIKASI KENDARAAN BERMOTOR

Yusuf Nugroho
YUSUF NUGROHO, ST, MT
NIP. 19740614 199803 1 001

PERENCANA

GAMBAR

SKALA 1 : 250 TANGGAL


DIGAMBAR

DIBUAT

DIPERIKSA

NO. GAMBAR D-02 B / 03 REVISI



KERTAS GAMBAR
A3

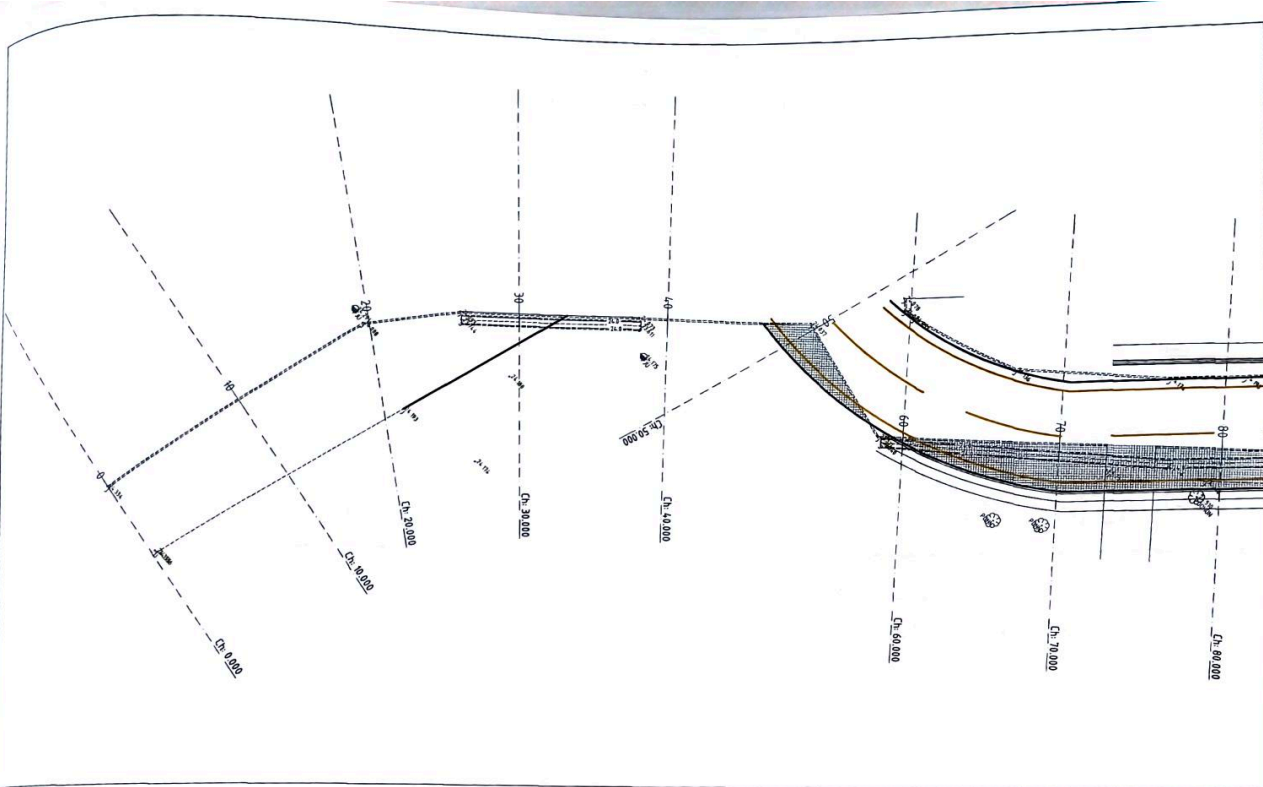

PLAN & PROFILE LAYOUT SEGMENT B STA. 0+00 - STA. 0+80

SKALA 1 : 250

CL STA 0+00	X=10176 9618	Y=19877 1461
CL STA 0+10	X=10185 8054	Y=19871 7839
CL STA 0+17	X=10194 1385	Y=19871 6902

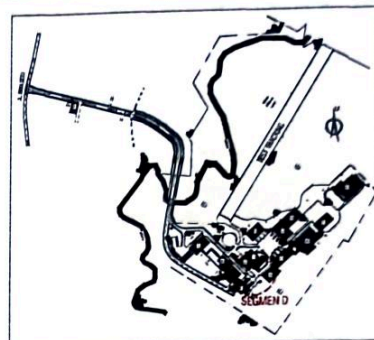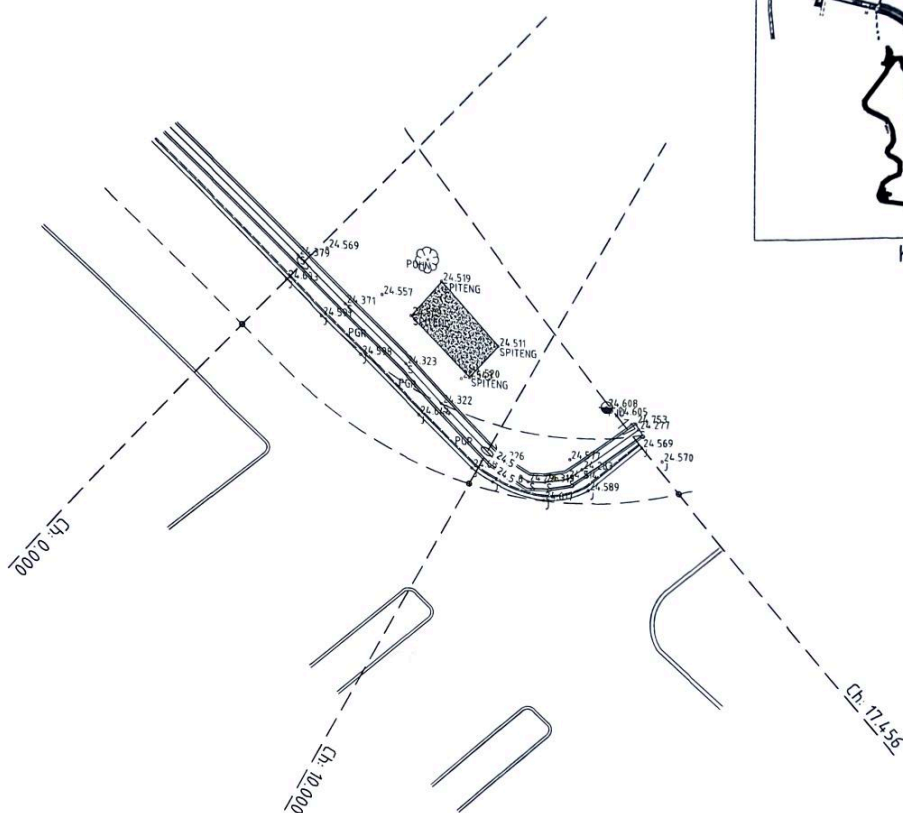

KEY PLAN

ALIGNMENT LAYOUT SEGMENT D STA. 0+00 - STA. 0+17
SKALA 1 : 150



KEMENTERIAN PERHUBUNGAN
DIREKTORAT JENDERAL PERHUBUNGAN DARAT
BALAI PENGUJIAN LAIK JALAN DAN
SERTIFIKASI KENDARAAN BERMOTOR

PERKERJAAN

REVIEW DED PELEBARAN JALAN
AKSES DAN LINGKUNGAN
TAHUN 2023

LOKASI

BALAI PENGUJIAN LAIK JALAN DAN
SERTIFIKASI KENDARAAN BERMOTOR
KECAMATAN CIBITUNG
KABUPATEN BEKASI

DIBUAT OLEH

PEJABAT PEMBUAT KOMITMEN
BALAI PENGUJIAN LAIK JALAN DAN
SERTIFIKASI KENDARAAN BERMOTOR

AR

ANJAR OKTAVIANUR, S.T
NIP. 19931004 202012 1 008

MENYETUJUI

KUASA PENGGUNA ANGGARAN /
KEPALA BALAI PENGUJIAN LAIK JALAN DAN
SERTIFIKASI KENDARAAN BERMOTOR

Muhammad
YUSUF MUGROHO, ST, MT
NIP. 19740614 199803 1 001


PERENCANA

GAMBAR

SKALA	1 : 150	TANGGAL
DIGAMBAR		
DIBUAT		
DIPERIKSA		
NO. GAMBAR	D-04 A / 01	REVISI
KERTAS GAMBAR	A3	

D4 A. ALIGNMENT LAYOUT (SEGMENT D)

DETAIL ENGINEERING DESIGN (DED)
REVIEW DED PELEBARAN JALAN AKSES DAN LINGKUNGAN

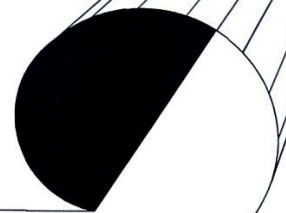



KEMENTERIAN PERHUBUNGAN
DIREKTORAT JENDERAL PERHUBUNGAN DARAT
BALAI PENGUJIAN LAIK JALAN DAN
SERTIFIKASI KENDARAAN BERMOTOR

PERKERJAAN

RIVIEW DED PELEBARAN JALAN
AKSES DAN LINGKUNGAN
TAHUN 2023

LOKASI

BALAI PENGUJIAN LAIK JALAN DAN
SERTIFIKASI KENDARAAN BERMOTOR
KECAMATAN CIBITUNG
KABUPATEN BEKASI

DIBUAT OLEH

PEJABAT PEMBUAT KOMITMEN
BALAI PENGUJIAN LAIK JALAN DAN
SERTIFIKASI KENDARAAN BERMOTOR


ANJAR OKTAVIANUR, S.T.
NIP. 19931004 202012 1 008

MENYETUJUI


KUASA PENGGUNA ANGGARAN /
KEPALA BALAI PENGUJIAN LAIK JALAN DAN
SERTIFIKASI KENDARAAN BERMOTOR


YUSUF NUGROHO, ST, MT
NIP. 19740614 199803 1 001

PERENCANA


GAMBAR

SKALA	1 : 250	TANGGAL
DIGAMBAR		
DIBUAT		
DIPERIKSA		
NO. GAMBAR	D-03 B / 06	REVISI
KERTAS GAMBAR	A3	

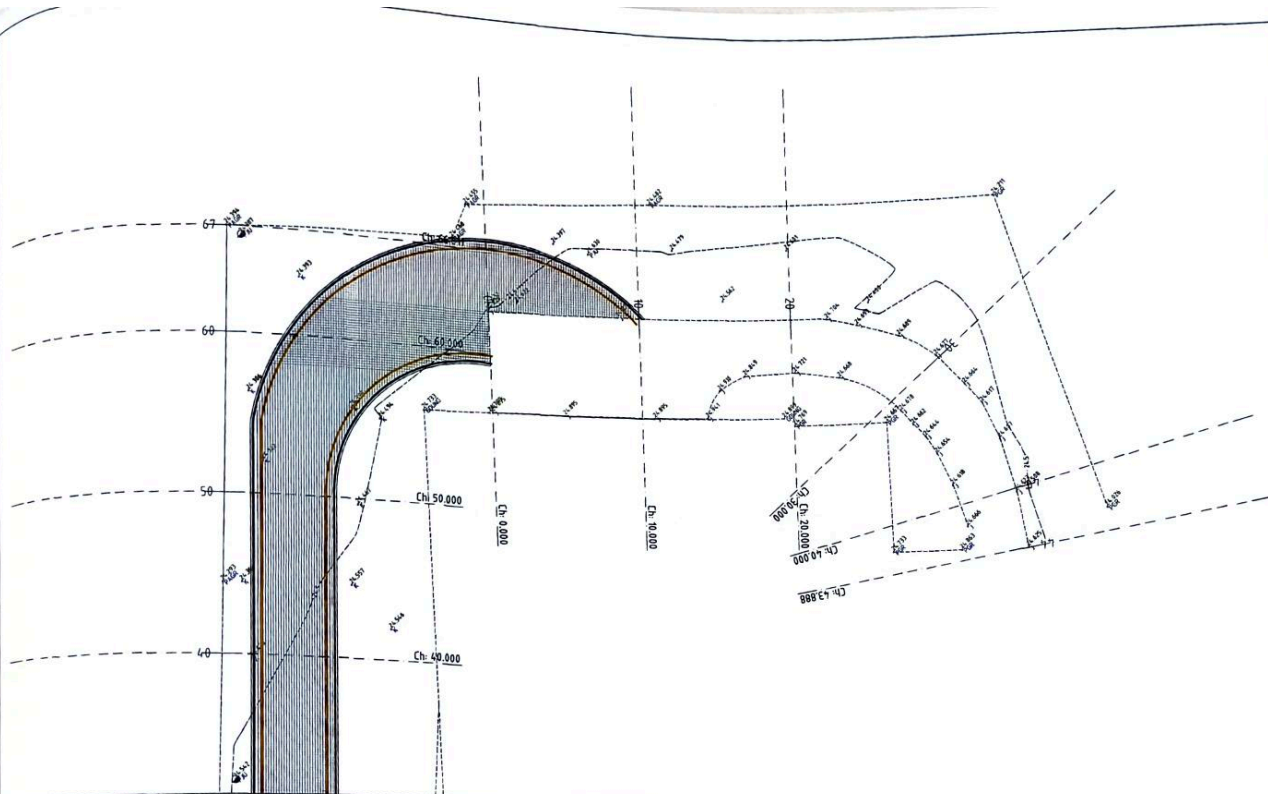

VERT EXAG 1:1
Datum 15 000

ELV. EKSTING
STA

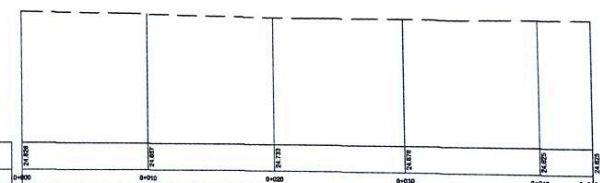

PLAN & PROFILE LAYOUT SEGMENT C STA. 0+00 - STA. 0+43

SKALA 1 : 250



KEMENTERIAN PERHUBUNGAN
DIREKTORAT JENDERAL PERHUBUNGAN DARAT
BALAI PENGUJIAN LAIK JALAN DAN
SERTIFIKASI KENDARAAN BERMOTOR

PERKERJAAN

RIVIEW DED PELEBARAN JALAN
AKSES DAN LINGKUNGAN
TAHUN 2023

LOKASI

BALAI PENGUJIAN LAIK JALAN DAN
SERTIFIKASI KENDARAAN BERMOTOR
KECAMATAN CIBITUNG
KABUPATEN BEKASI

DIBUAT OLEH

PEJABAT PEMBUAT KOMITMEN
BALAI PENGUJIAN LAIK JALAN DAN
SERTIFIKASI KENDARAAN BERMOTOR

ANJAR OKTAVIANUR, S.T
NIP. 19931004 202012 1 008

MENYETUJUI


KUASA PENGGUNA ANGGARAN /
KEPALA BALAI PENGUJIAN LAIK JALAN DAN
SERTIFIKASI KENDARAAN BERMOTOR

YUSUF NUGROHO, ST, MT
NIP. 19740614 199803 1 001

PERENCANA

GAMBAR

SKALA	1 : 250	TANGGAL
DIGAMBAR		
DIBUAT		
DIPERIKSA		
NO. GAMBAR	D-03 B / 05	REVISI
KERTAS GAMBAR A3		

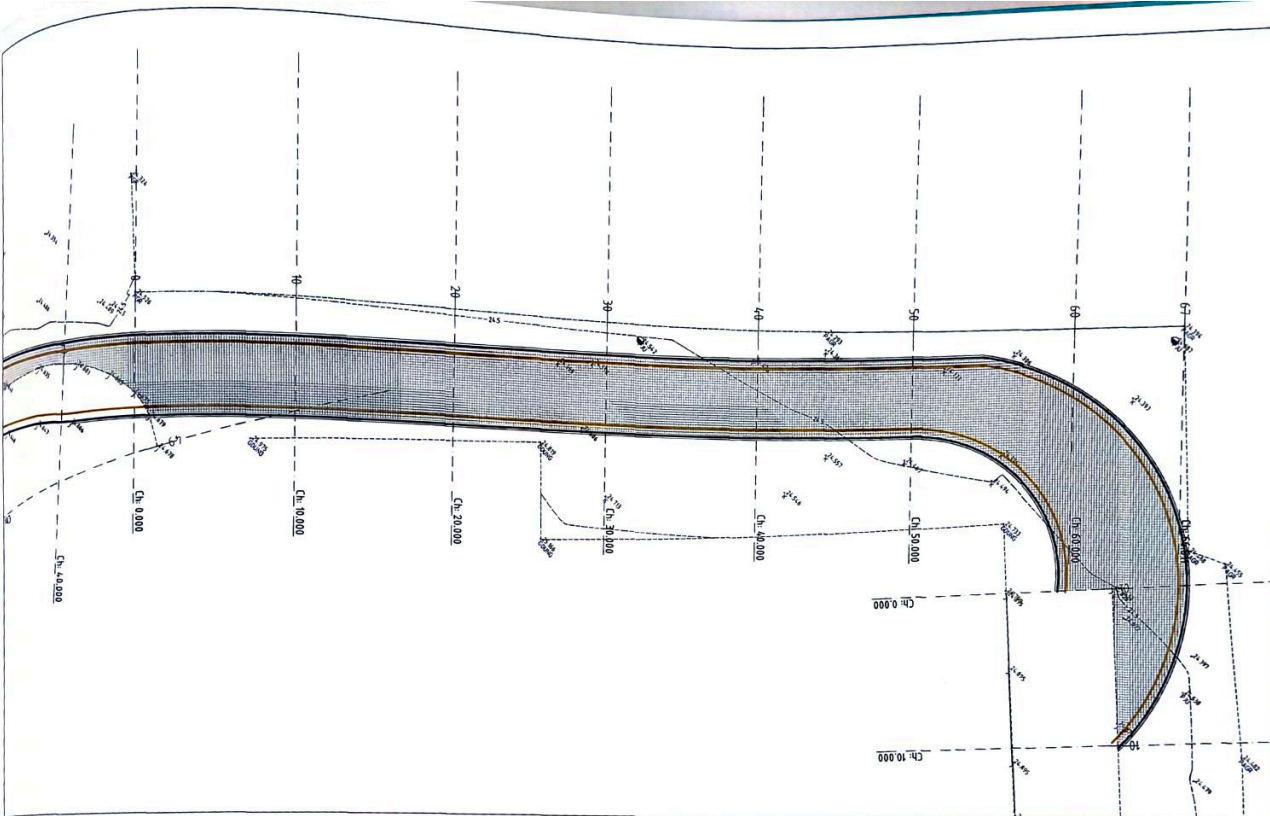

VERT EXAG 1:1
Datum 15.000

ELV. EXISTING	24.500	24.400	24.300	24.200	24.100	24.000	23.900	23.800	23.700	23.600	23.500	23.400	23.300	23.200	23.100	23.000
STA	0+00	0+100	0+200	0+300	0+400	0+500	0+600	0+700	0+800	0+900	0+1000	0+1100	0+1200	0+1300	0+1400	0+1500

PLAN & PROFILE LAYOUT SEGMENT C STA. 0+00 - STA. 0+66
SKALA 1 : 250



KEMENTERIAN PERHUBUNGAN
DIREKTORAT JENDERAL PERHUBUNGAN DARAT
BALAI PENGUJIAN LAIK JALAN DAN
SERTIFIKASI KENDARAAN BERMOTOR

PERKERJAAN

RIVIEW DED PELEBARAN JALAN
AKSES DAN LINGKUNGAN
TAHUN 2023

LOKASI

BALAI PENGUJIAN LAIK JALAN DAN
SERTIFIKASI KENDARAAN BERMOTOR
KECAMATAN CIBITUNG
KABUPATEN BEKASI

DIBUAT OLEH

PEJABAT PEMBUAT KOMITMEN
BALAI PENGUJIAN LAIK JALAN DAN
SERTIFIKASI KENDARAAN BERMOTOR

ANJAR OKTAVIANUR, S.T.
NIP. 19931004 202012 1 008

MENYETUJUI



KUASA PENGGUNA ANGGARAN /
KEPALA BALAI PENGUJIAN LAIK JALAN DAN
SERTIFIKASI KENDARAAN BERMOTOR

YUSUF NUGROHO, ST, MT
NIP. 19740614 199803 1 001



PERENCANA

GAMBAR

SKALA	1 : 250	TANGGAL
DIGAMBAR		
DIBUAT		
DIPERIKSA		
NO.GAMBAR	D-03 B / 04	REVISI
KERTAS GAMBAR	A3	

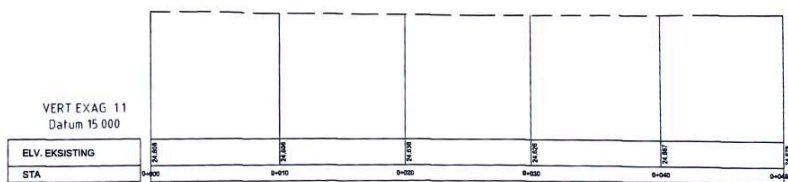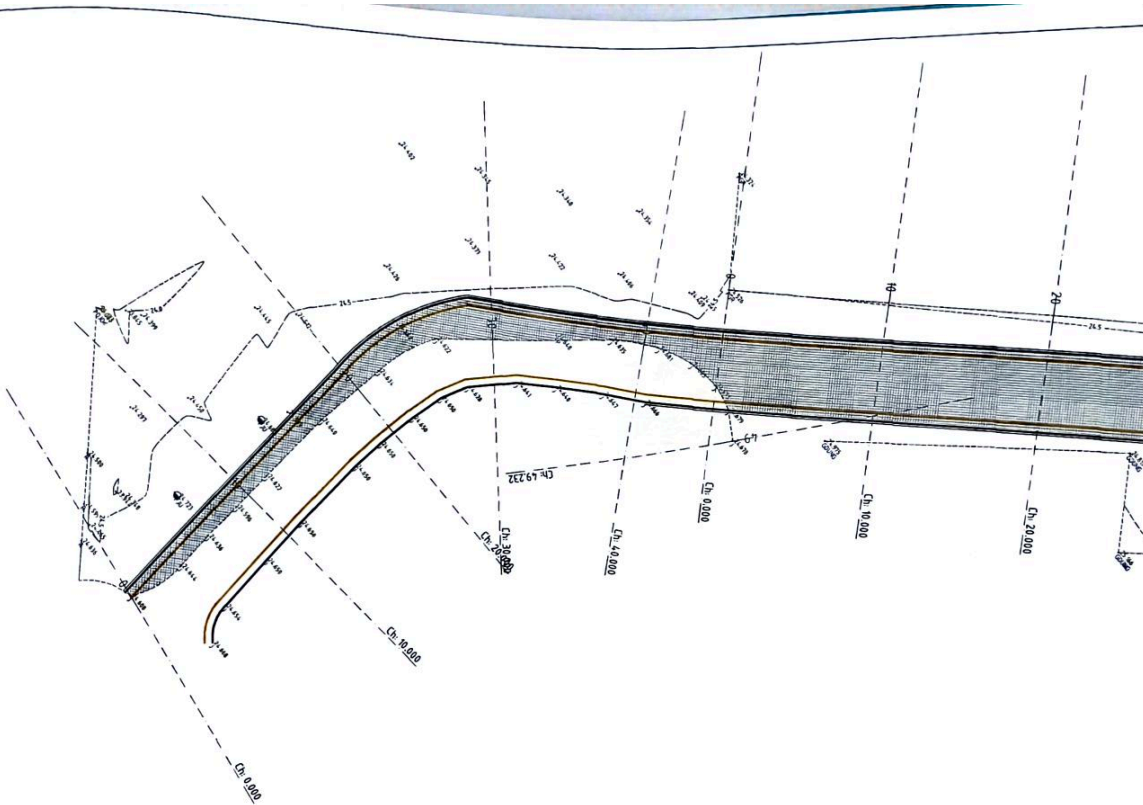

PLAN & PROFILE LAYOUT SEGMENT C STA. 0+00 - STA. 0+49
SKALA 1 : 250

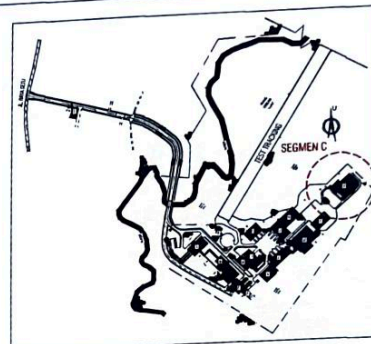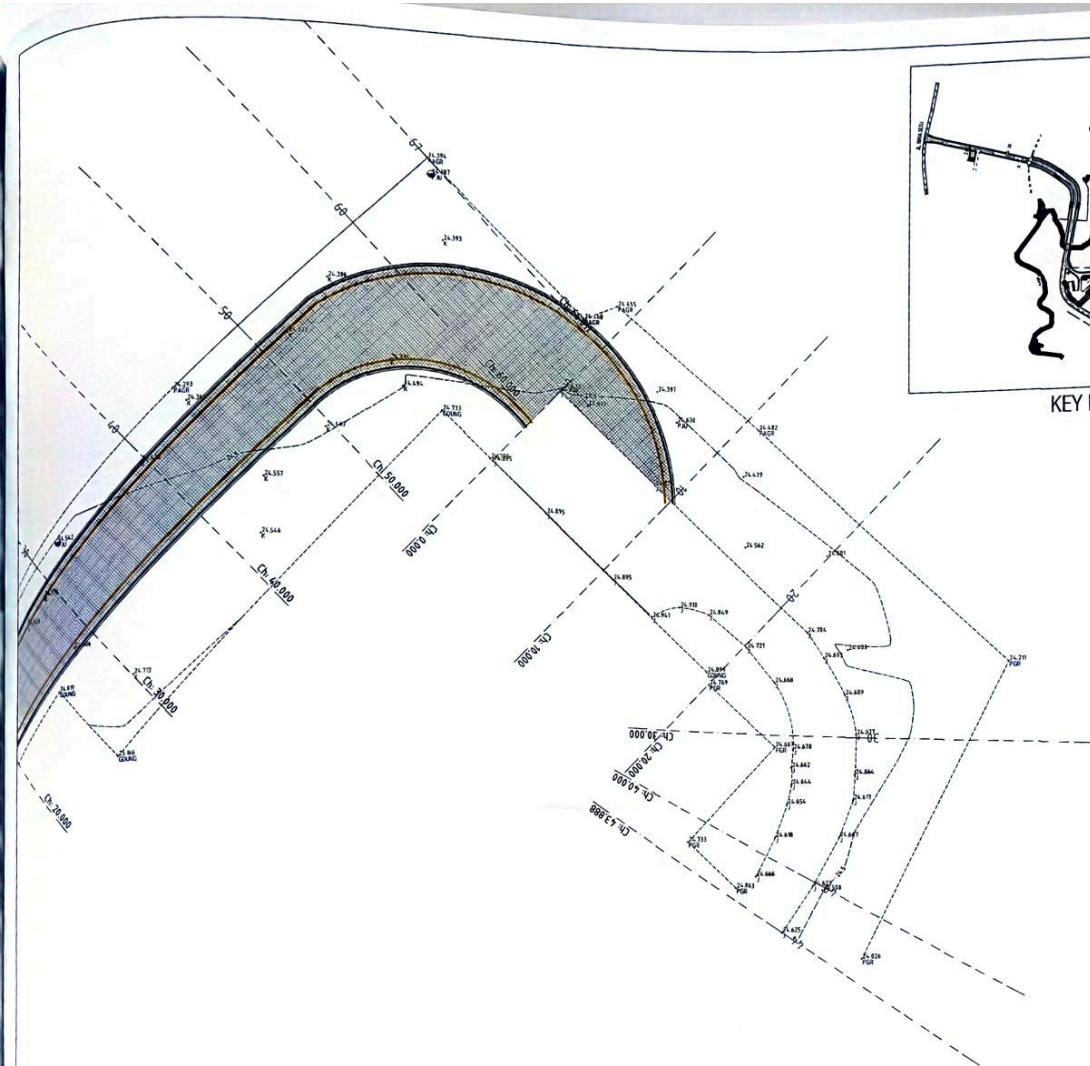

KEY PLAN

DETAIL PLAN LAYOUT SEGMENT C STA. 0+00 - STA. 0+43

SKALA 1 : 250



KEMENTERIAN PERHUBUNGAN
DIREKTORAT JENDERAL PERHUBUNGAN DARAT
BALAI PENGUJIAN LAIK JALAN DAN
SERTIFIKASI KENDARAAN BERMOTOR

PERKERJAAN

RIVIEW DED PELEBARAN JALAN
AKSES DAN LINGKUNGAN
TAHUN 2023

LOKASI

BALAI PENGUJIAN LAIK JALAN DAN
SERTIFIKASI KENDARAAN BERMOTOR
KECAMATAN CIBITUNG
KABUPATEN BEKASI

DIBUAT OLEH

PEJABAT PEMBUAT KOMITMEN
BALAI PENGUJIAN LAIK JALAN DAN
SERTIFIKASI KENDARAAN BERMOTOR

ANJAR OKTAVIANUR, S.T
ANJAR OKTAVIANUR, S.T
NIP. 19931004 202012 1 008

MENYETUJUI

KUASA PENGGUNA ANGGARAN /
KEPALA BALAI PENGUJIAN LAIK JALAN DAN
SERTIFIKASI KENDARAAN BERMOTOR


YUSUF NUGROHO, ST, MT
YUSUF NUGROHO, ST, MT
NIP. 19740614 199803 1 001

PERENCANA


GAMBAR

SKALA	1 : 250	TANGGAL
DIGAMBAR		
DIBUAT		
DIPERIKSA		
NO. GAMBAR	D-03 B / 03	REVISI

KERTAS GAMBAR
A3

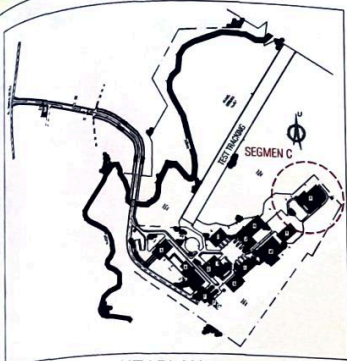

KEY PLAN

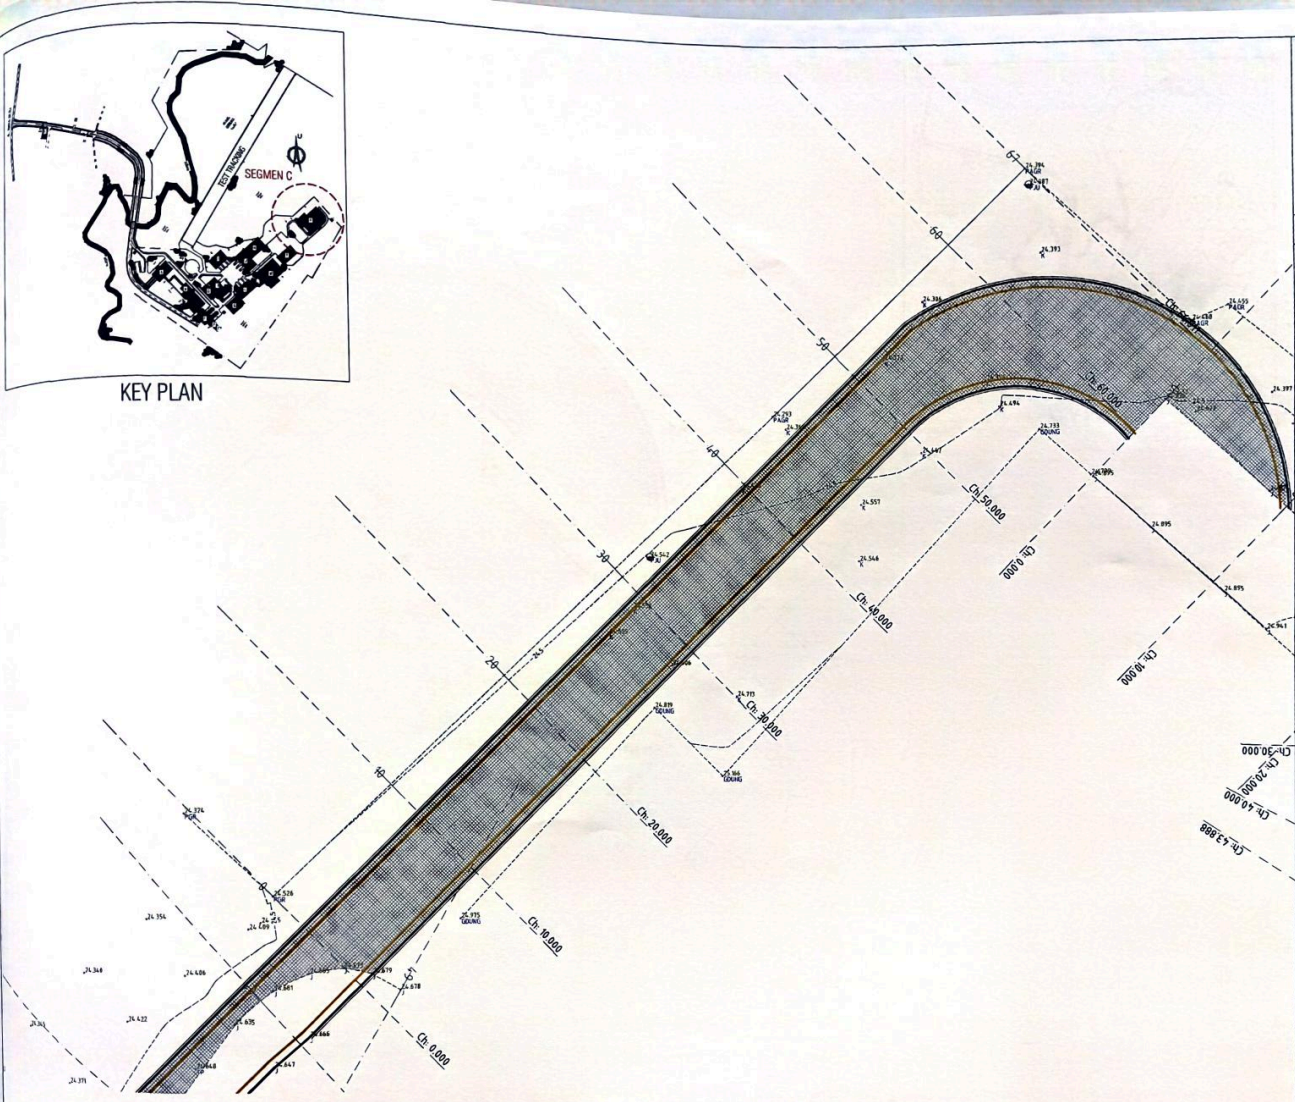

DETAIL PLAN LAYOUT SEGMENT C STA. 0+00 - STA. 0+66
SKALA 1 : 250



KEMENTERIAN PERHUBUNGAN
DIREKTORAT JENDERAL PERHUBUNGAN DARAT
BALAI PENGUJIAN LAIK JALAN DAN
SERTIFIKASI KENDARAAN BERMOTOR

PERKERJAAN

RIVIEW DED PELEBARAN JALAN
AKSES DAN LINGKUNGAN
TAHUN 2023

LOKASI

BALAI PENGUJIAN LAIK JALAN DAN
SERTIFIKASI KENDARAAN BERMOTOR
KECAMATAN CIBITUNG
KABUPATEN BEKASI

DIBUAT OLEH

PEJABAT PEMBUAT KOMITMEN
BALAI PENGUJIAN LAIK JALAN DAN
SERTIFIKASI KENDARAAN BERMOTOR

ANJAR OKTAVIANUR, S.T

ANJAR OKTAVIANUR, S.T
NIP. 19931004 202012 1 008

MENYETUJUI



KUASA PENGGUNA ANGGARAN /
KEPALA BALAI PENGUJIAN LAIK JALAN DAN
SERTIFIKASI KENDARAAN BERMOTOR

YUSUF NUGROHO, ST, MT
YUSUF NUGROHO, ST, MT
NIP. 19740614 199803 1 001

PERENCANA

GAMBAR

SKALA	1 : 250	TANGGAL
DIGAMBAR		
DIBUAT		
DIPERIKSA		
NO. GAMBAR	D-03 B / 02	REVISI
KERTAS GAMBAR	A3	

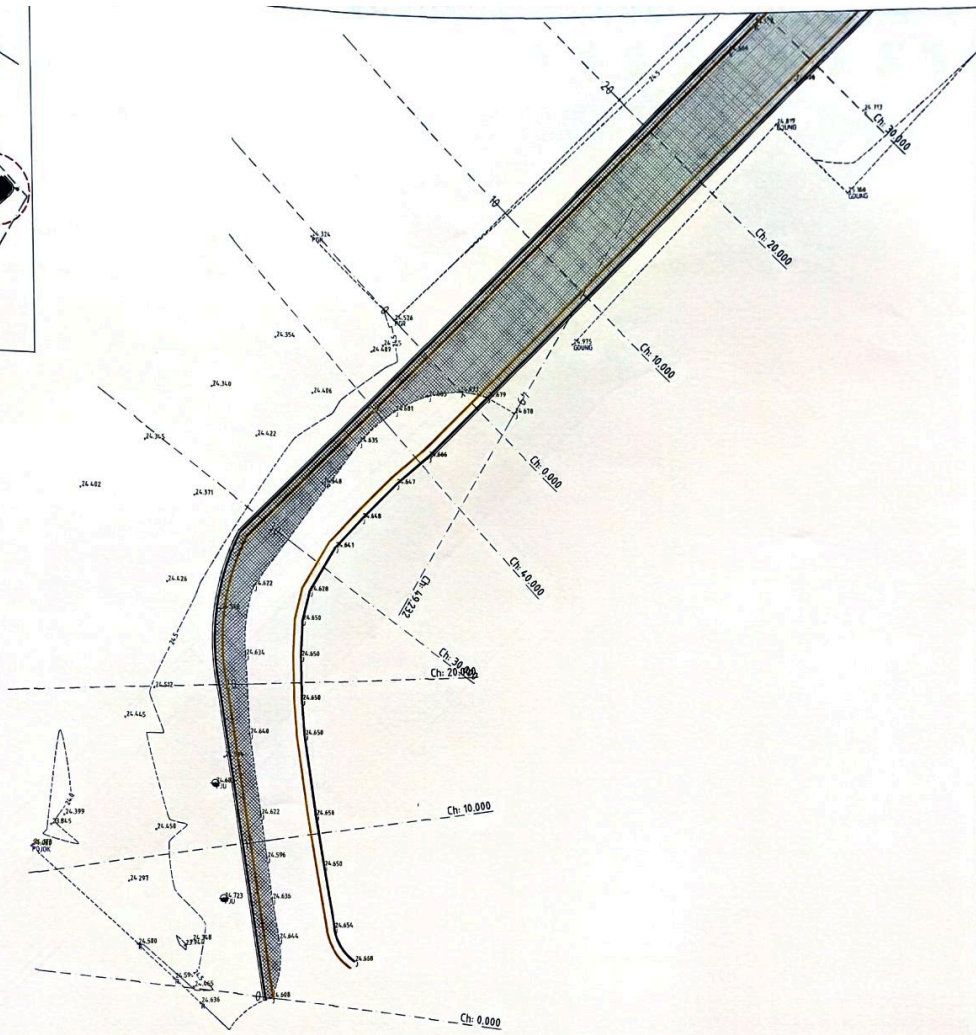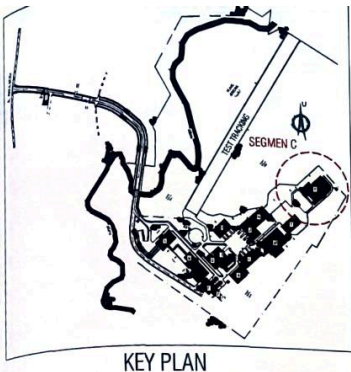

KEMENTERIAN PERHUBUNGAN
DIREKTORAT JENDERAL PERHUBUNGAN DARAT
BALAI PENGUJIAN LAIK JALAN DAN
SERTIFIKASI KENDARAAN BERMOTOR

PERKERJAAN

RIVIEW DED PELEBARAN JALAN
AKSES DAN LINGKUNGAN
TAHUN 2023

LOKASI

BALAI PENGUJIAN LAIK JALAN DAN
SERTIFIKASI KENDARAAN BERMOTOR
KECAMATAN CIBITUNG
KABUPATEN BEKASI

DIBUAT OLEH

PEJABAT PEMBUAT KOMITMEN
BALAI PENGUJIAN LAIK JALAN DAN
SERTIFIKASI KENDARAAN BERMOTOR

ANJAR OKTAVIANUR, S.T

ANJAR OKTAVIANUR, S.T
NIP. 19931004 202012 1 008

MENYETUJUI

KUASA PENGGUNA ANGGARAN /
KEPALA BALAI PENGUJIAN LAIK JALAN DAN
SERTIFIKASI KENDARAAN BERMOTOR

YUSUF NUGROHO, ST. MT

YUSUF NUGROHO, ST. MT
NIP. 19740614 199803 1 001


PERENCANA


GAMBAR

SKALA	1 : 250	TANGGAL
DIGAMBAR		
DIBUAT		
DIPERIKSA		
NO. GAMBAR	D-03 B / 01	REVISI
KERTAS GAMBAR	A3	

D3 B. PLAN & PROFILE LAYOUT (SEGMENT C)

DETAIL ENGINEERING DESIGN (DED)
REVIEW DED PELEBARAN JALAN AKSES DAN LINGKUNGAN

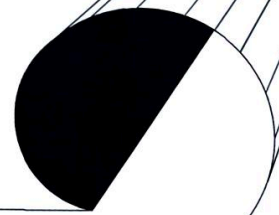

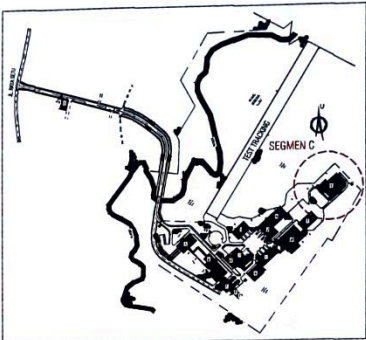

KEY PLAN



KEMENTERIAN PERHUBUNGAN
DIREKTORAT JENDERAL PERHUBUNGAN DARAT
BALAI PENGUJIAN LAIK JALAN DAN
SERTIFIKASI KENDARAAN BERMOTOR

PERKERJAAN

**RIVIEW DED PELEBARAN JALAN
AKSES DAN LINGKUNGAN
TAHUN 2023**

LOKASI

BALAI PENGUJIAN LAIK JALAN DAN
SERTIFIKASI KENDARAAN BERMOTOR
KECAMATAN CIBITUNG
KABUPATEN BEKASI

DIBUAT OLEH

PEJABAT PEMBUAT KOMITMEN
BALAI PENGUJIAN LAIK JALAN DAN
SERTIFIKASI KENDARAAN BERMOTOR

ANJAR OKTAVIANUR, S.T
NIP. 19931004 202012 1 008

MENYETUJUI

**KUASA PENGGUNA ANGGARAN /
KEPALA BALAI PENGUJIAN LAIK JALAN DAN
SERTIFIKASI KENDARAAN BERMOTOR**


YUSUF NUGROHO, ST, MT
NIP. 19740614 199803 1 001

PERENCANA

GAMBAR

SKALA	1 : 250	TANGGAL
-------	---------	---------

DIGAMBAR		
----------	--	--

DIBUAT		
--------	--	--

DIPERIKSA		
-----------	--	--


NO.GAMBAR	D-03 A / 03	REVISI
-----------	-------------	--------

KERTAS GAMBAR
A3


ALIGNMENT LAYOUT SEGMENT C STA. 0+00 - STA. 0+43

SKALA 1 : 250

STA	KANAN	KIRI
STA 0+00	X=10402 2684 Y=20114 9695	X=10396 9156 Y=20109 2372
STA 0+10	X=10406 6313 Y=20104 9883	

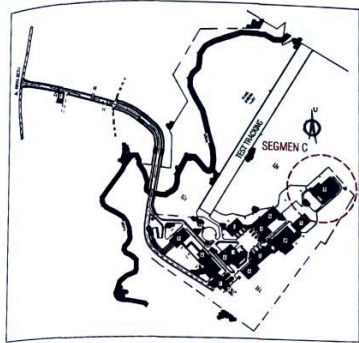

KEY PLAN

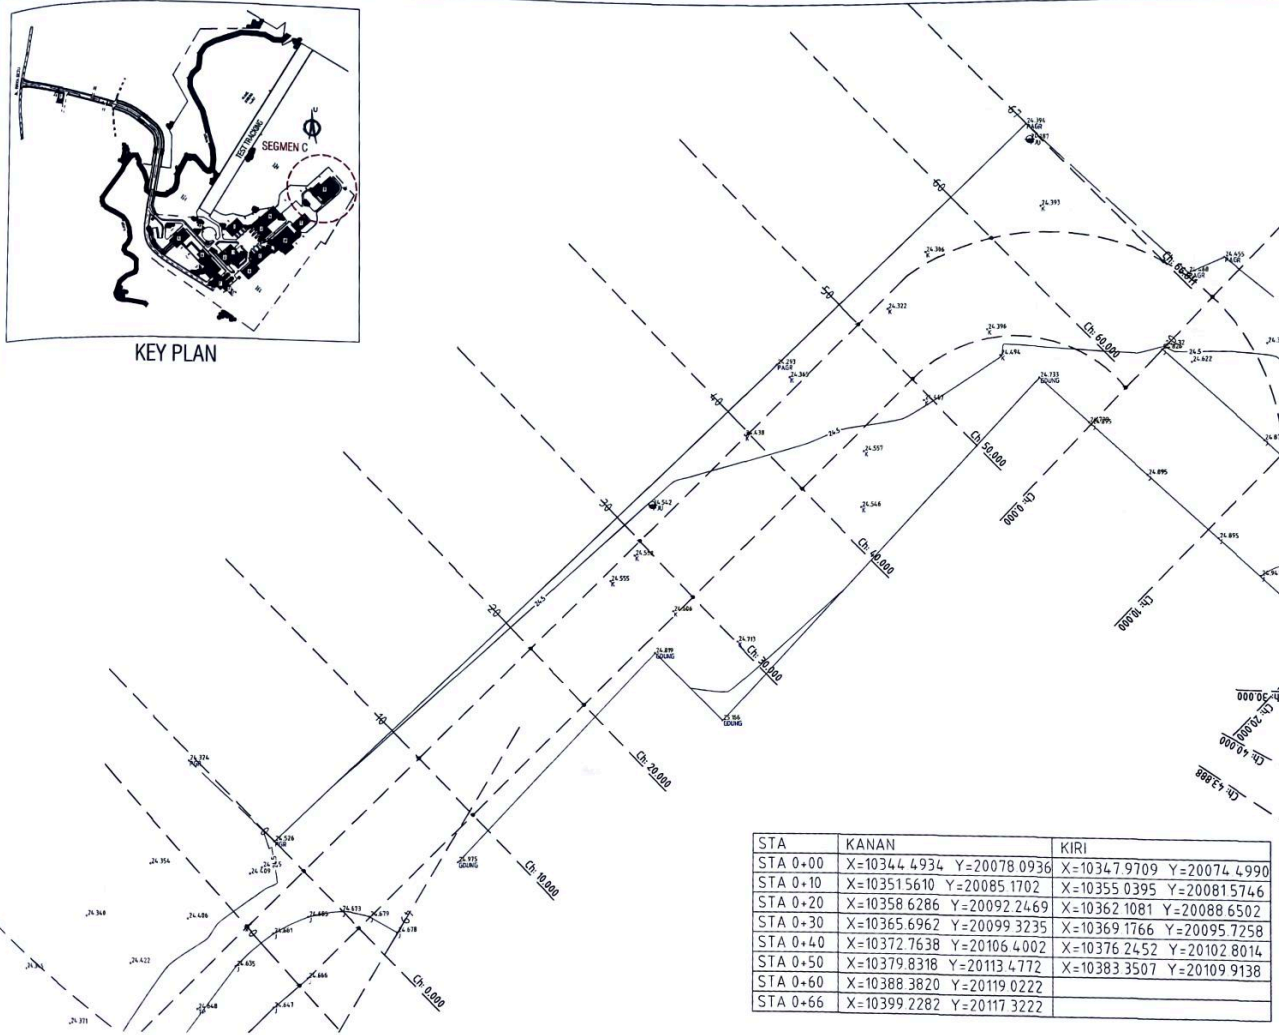

ALIGNMENT LAYOUT SEGMENT C STA. 0+00 - STA. 0+66

SKALA 1 : 250

STA	KANAN	KIRI
STA 0+00	X=10344.4934 Y=20078.0936	X=10347.9709 Y=20074.4990
STA 0+10	X=10351.5610 Y=20085.1702	X=10355.0395 Y=20081.5746
STA 0+20	X=10358.6286 Y=20092.2469	X=10362.1081 Y=20088.6502
STA 0+30	X=10365.6962 Y=20099.3235	X=10369.1766 Y=20095.7258
STA 0+40	X=10372.7638 Y=20106.4002	X=10376.2452 Y=20102.8014
STA 0+50	X=10379.8318 Y=20113.4772	X=10383.3507 Y=20109.9138
STA 0+60	X=10388.3820 Y=20119.0222	
STA 0+66	X=10399.2282 Y=20117.3222	



KEMENTERIAN PERHUBUNGAN
DIREKTORAT JENDERAL PERHUBUNGAN DARAT
BALAI PENGUJIAN LAIK JALAN DAN
SERTIFIKASI KENDARAAN BERMOTOR

PERKERJAAN

RIVIEW DED PELEBARAN JALAN
AKSES DAN LINGKUNGAN
TAHUN 2023

LOKASI

BALAI PENGUJIAN LAIK JALAN DAN
SERTIFIKASI KENDARAAN BERMOTOR
KECAMATAN CIBITUNG
KABUPATEN BEKASI

DIBUAT OLEH

PEJABAT PEMBUAT KOMITMEN
BALAI PENGUJIAN LAIK JALAN DAN
SERTIFIKASI KENDARAAN BERMOTOR

ANJAR OKTAVIANUR, S.T

ANJAR OKTAVIANUR, S.T
NIP. 19931004 202012 1 008

MENYETUJUI

KUASA PENGGUNA ANGGARAN /
KEPALA BALAI PENGUJIAN LAIK JALAN DAN
SERTIFIKASI KENDARAAN BERMOTOR

YUSUF NUGROHO, ST, MT
YUSUF NUGROHO, ST, MT
NIP. 19740614 199803 1 001

PERENCANA

GAMBAR

SKALA 1 : 250 TANGGAL


DIGAMBAR

DIBUAT


DIPERIKSA

NO. GAMBAR D-03 A / 02 REVISI

KERTAS GAMBAR
A3

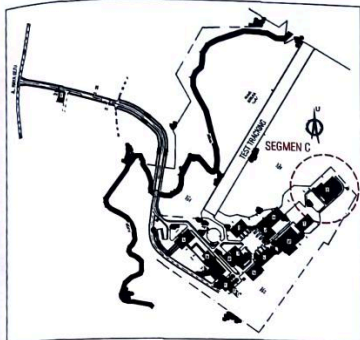

KEY PLAN

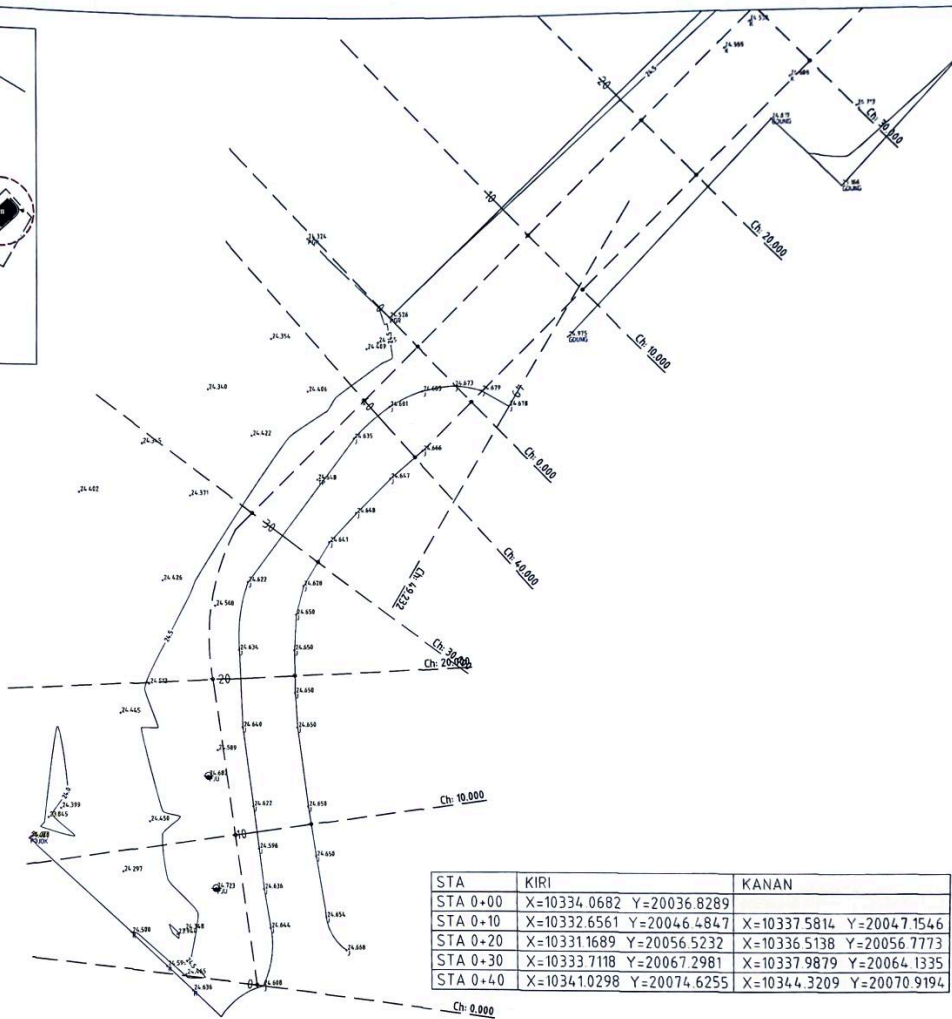

STA	KIRI	KANAN
STA 0+00	X=10334.0682 Y=20036.8289	
STA 0+10	X=10332.6561 Y=20046.4847	X=10337.5814 Y=20047.1546
STA 0+20	X=10331.1689 Y=20056.5232	X=10336.5138 Y=20056.7773
STA 0+30	X=10333.7118 Y=20067.2981	X=10337.9879 Y=20064.1335
STA 0+40	X=10341.0298 Y=20074.6255	X=10344.3209 Y=20070.9194

ALIGNMENT LAYOUT SEGMENT C STA. 0+00 - STA. 0+49

SKALA 1 : 250



KEMENTERIAN PERHUBUNGAN
DIREKTORAT JENDERAL PERHUBUNGAN DARAT
BALAI PENGUJIAN LAIK JALAN DAN
SERTIFIKASI KENDARAAN BERMOTOR

PERKERJAAN

RIVIEW DED PELEBARAN JALAN
AKSES DAN LINGKUNGAN
TAHUN 2023

LOKASI

BALAI PENGUJIAN LAIK JALAN DAN
SERTIFIKASI KENDARAAN BERMOTOR
KECAMATAN CIBITUNG
KABUPATEN BEKASI

DIBUAT OLEH

PEJABAT PEMBUAT KOMITMEN
BALAI PENGUJIAN LAIK JALAN DAN
SERTIFIKASI KENDARAAN BERMOTOR

ANJAN OKTAVIANUR, S.T
NIP. 19931004 202012 1 008

MENYETUJUI

KUASA PENGGUNA ANGGARAN /
KEPALA BALAI PENGUJIAN LAIK JALAN DAN
SERTIFIKASI KENDARAAN BERMOTOR

YUSUF NUGROHO, ST, MT
NIP. 19740514 199803 1 001

PERENCANA

GAMBAR

SKALA 1 : 250 TANGGAL

DIGAMBAR

DIBUAT


DIPERIKSA

NO. GAMBAR 0-03 A / 01 REVISI


KERTAS GAMBAR
A3


D3 A. ALIGNMENT LAYOUT (SEGMENT C)


DETAIL ENGINEERING DESIGN (DED)
REVIEW DED PELEBARAN JALAN AKSES DAN LINGKUNGAN

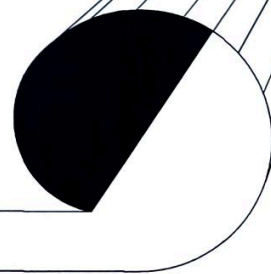


KEMENTERIAN PERHUBUNGAN		DIREKTORAT JENDERAL PERHUBUNGAN DARAT		BALAI PENGUJIAN LAIK JALAN DAN		SERTIFIKASI KENDARAAN BERMOTOR	
PERKERJAAN		RIVIEW DED PELEBARAN JALAN		AKSES DAN LINGKUNGAN		TAHUN 2023	
LOKASI		BALAI PENGUJIAN LAIK JALAN DAN		SERTIFIKASI KENDARAAN BERMOTOR		KECAMATAN CIBITUNG	
DIBUAT OLEH		KABUPATEN BEKASI		PEJABAT PEMBUAT KOMITMEN		BALAI PENGUJIAN LAIK JALAN DAN	
SERTIFIKASI KENDARAAN BERMOTOR		BALAI PENGUJIAN LAIK JALAN DAN		SERTIFIKASI KENDARAAN BERMOTOR		MENYETUJUI	
ANJAR OKTAVIANUR, S.T		NIP. 19931004 202012 1 008		KUASA PENGUNA ANGGARAN /		KEPALA BALAI PENGUJIAN LAIK JALAN DAN	
SERTIFIKASI KENDARAAN BERMOTOR		NIP. 19740614 199803 1 001		RUSUF MUGROHO, ST, MT		NIP. 19740614 199803 1 001	
KERTAS GAMBAR		A3		NO GAMBAR		D-02 B / 04	
REVISI		DIPERIKSA		DIBUAT		TANGGAL	
SKALA		1 : 250		GAMBAR		PERENCANA	

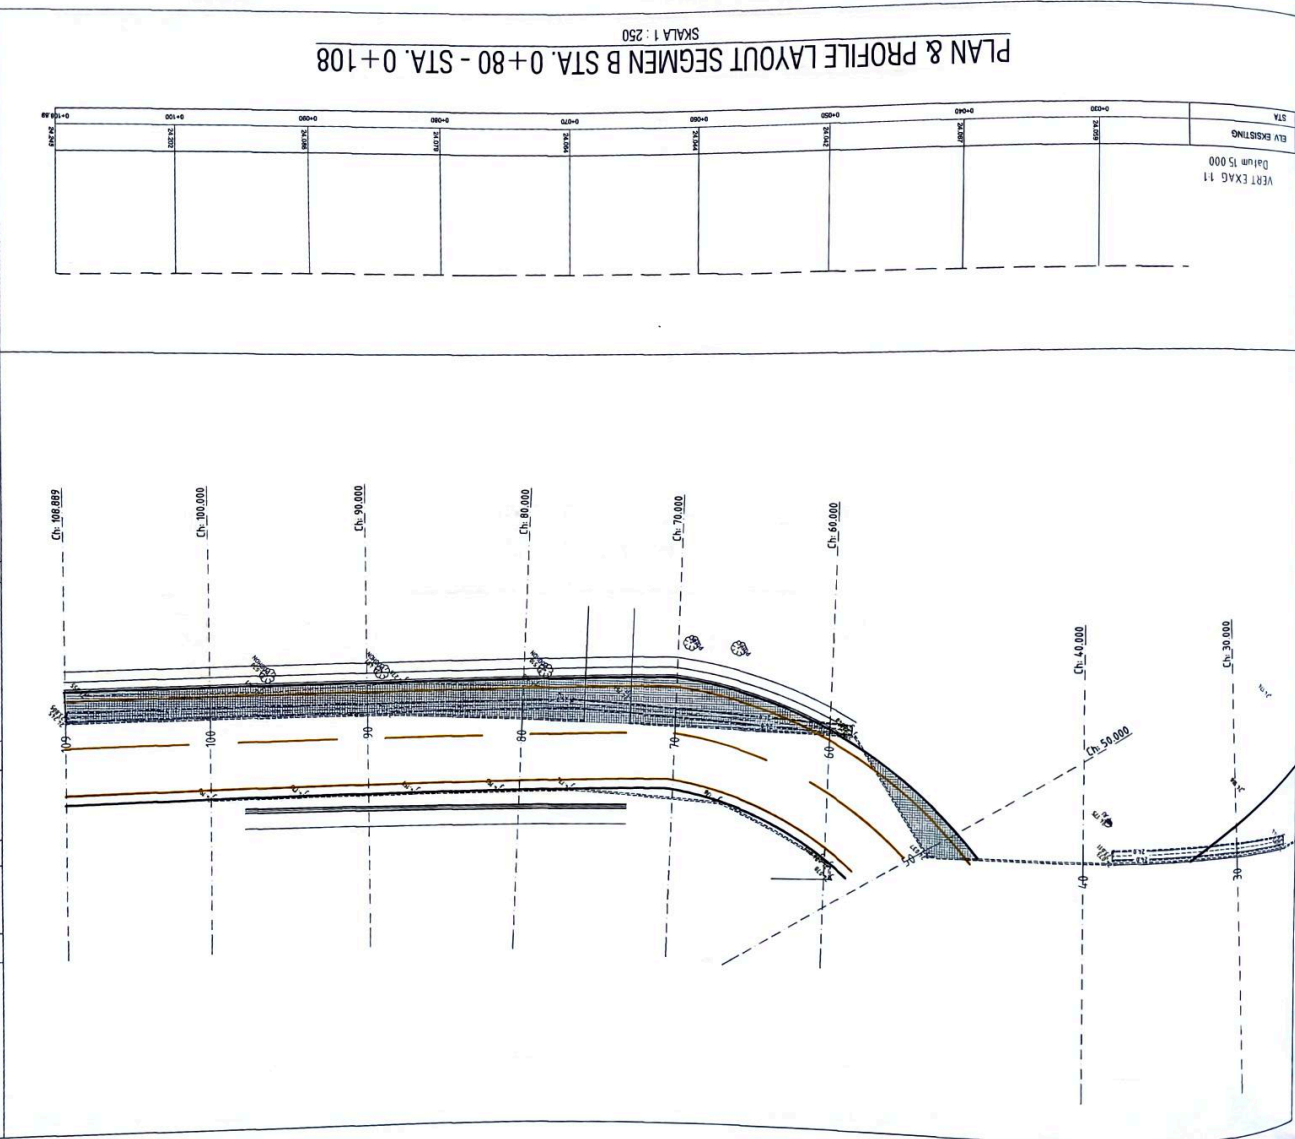

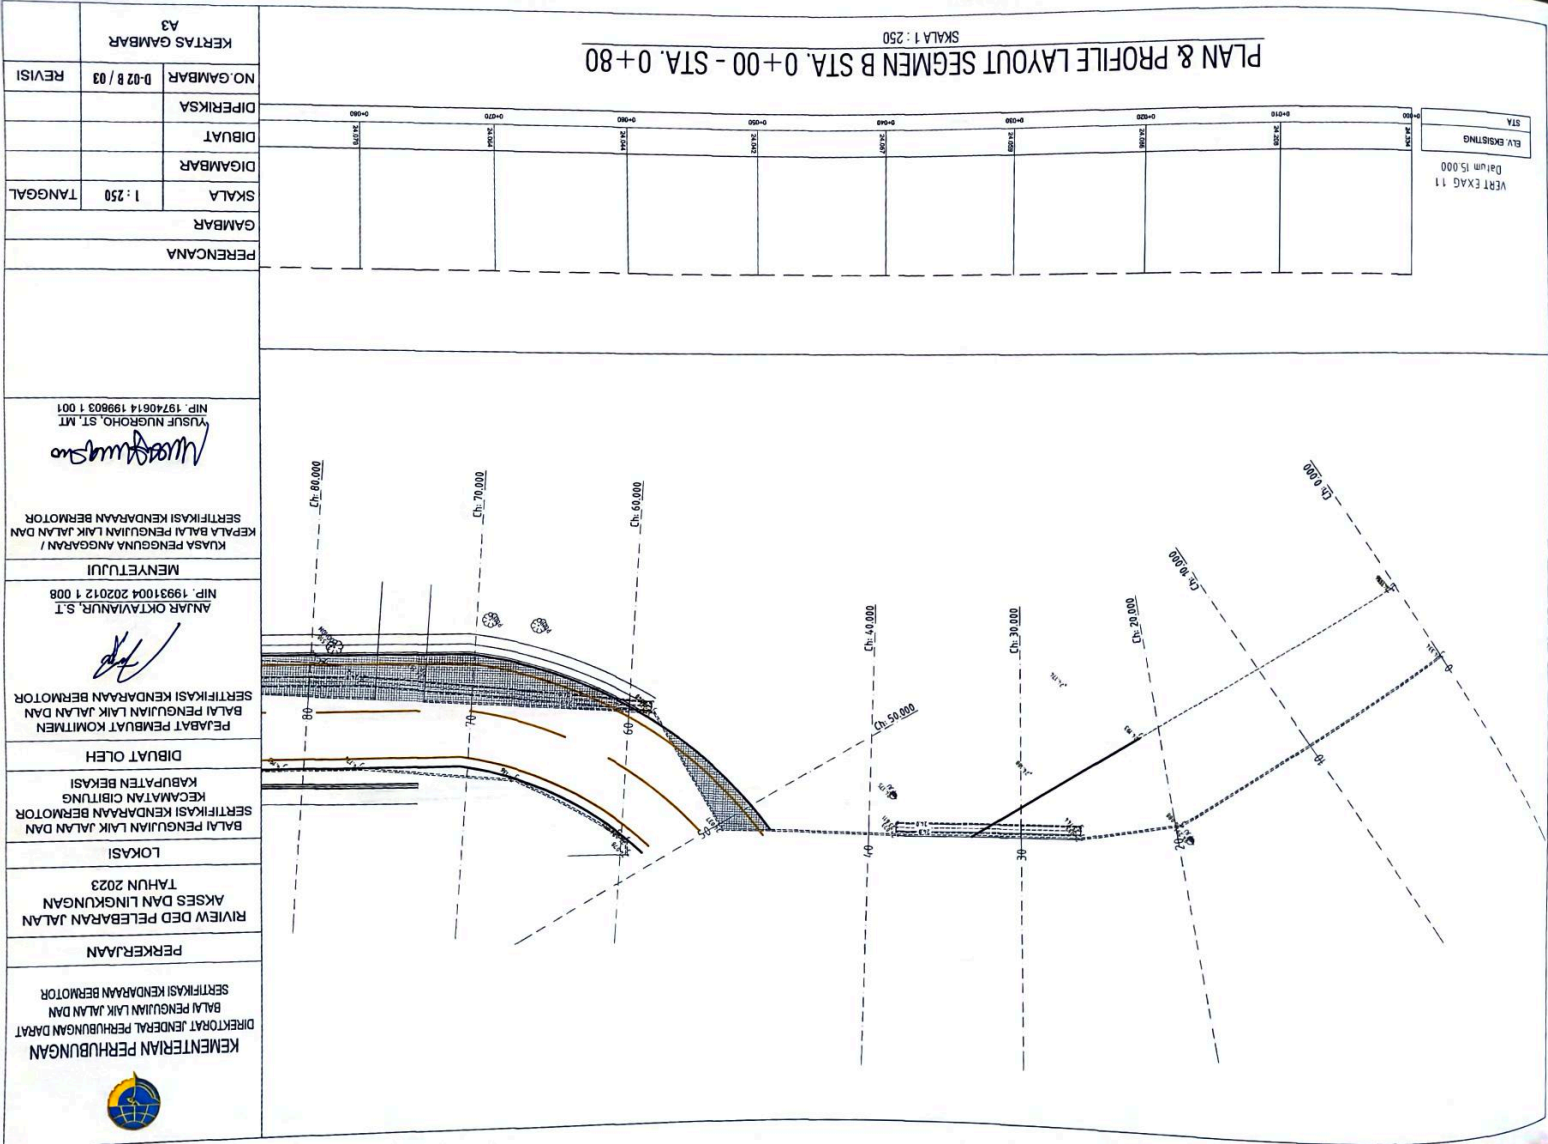

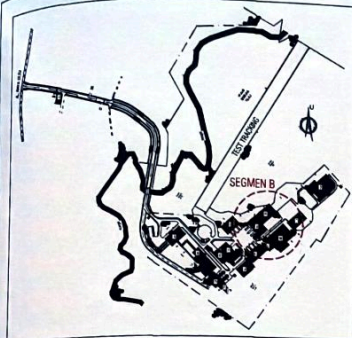

KEY PLAN

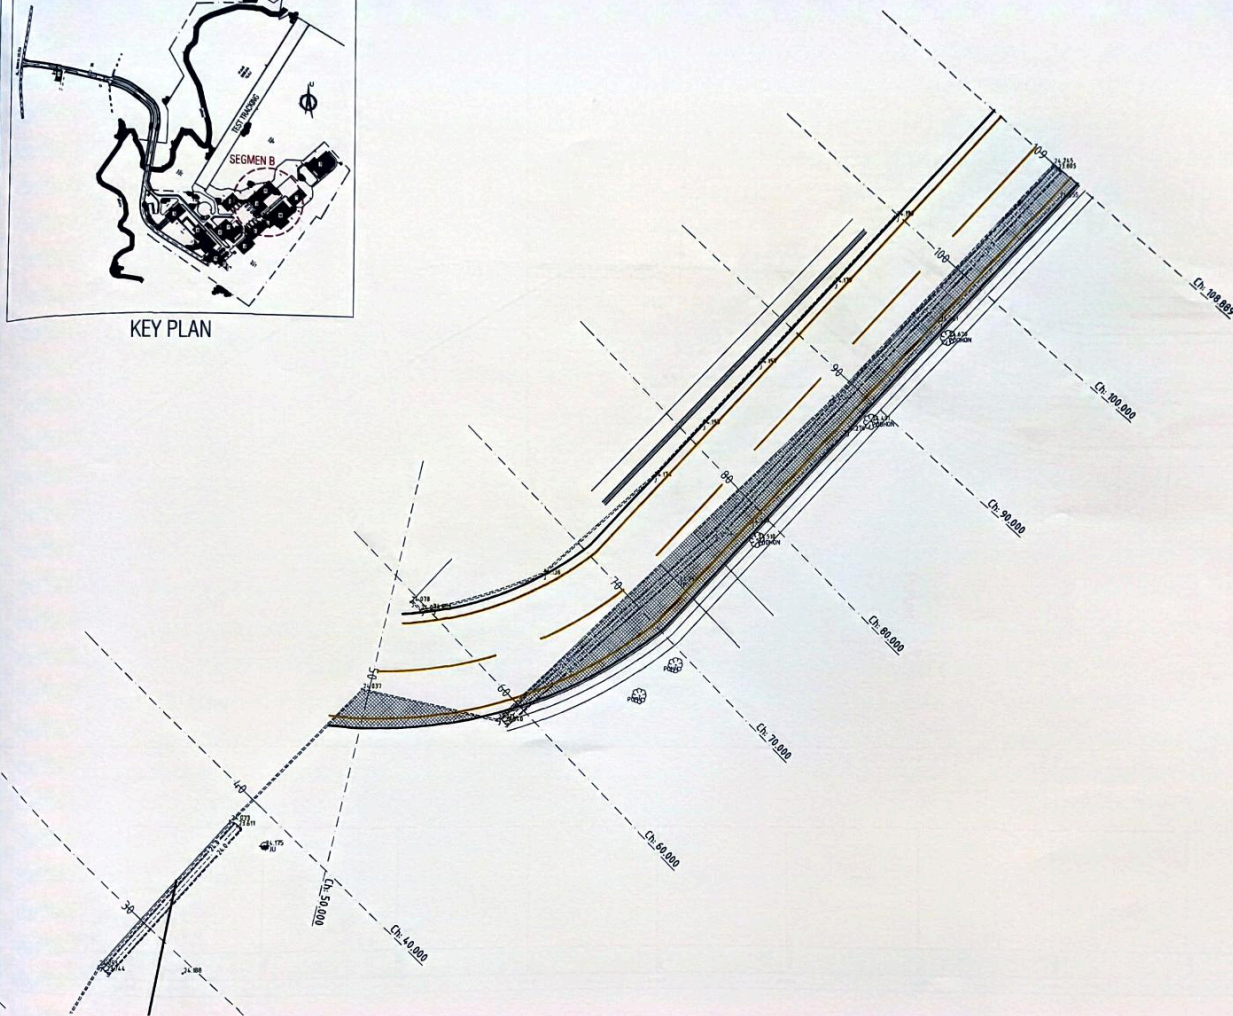

DETAIL PLAN LAYOUT SEGMENT B STA. 0+80 - STA. 0+108

SKALA 1 : 250



KEMENTERIAN PERHUBUNGAN
DIREKTORAT JENDERAL PERHUBUNGAN DARAT
BALAI PENGUJIAN LAIK JALAN DAN
SERTIFIKASI KENDARAAN BERMOTOR

PERKERJAAN

RIVIEW DED PELEBARAN JALAN
AKSES DAN LINGKUNGAN
TAHUN 2023

LOKASI

BALAI PENGUJIAN LAIK JALAN DAN
SERTIFIKASI KENDARAAN BERMOTOR
KECAMATAN CIBITUNG
KABUPATEN BEKASI

DIBUAT OLEH

PEJABAT PEMBUAT KOMITMEN
BALAI PENGUJIAN LAIK JALAN DAN
SERTIFIKASI KENDARAAN BERMOTOR

ANJAR OKTAVIANUR, S.T

ANJAR OKTAVIANUR, S.T
NIP. 19931004 202012 1 008

MENYETUJUI


KUASA PENGGUNA ANGGARAN /
KEPALA BALAI PENGUJIAN LAIK JALAN DAN
SERTIFIKASI KENDARAAN BERMOTOR

YUSUF NUGROHO, ST, MT
YUSUF NUGROHO, ST, MT
NIP. 19740614 199803 1 001


PERENCANA

GAMBAR

SKALA	1 : 250	TANGGAL
DIGAMBAR		
DIBUAT		
DIPERIKSA		
NO. GAMBAR	D-02 B / 02	REVISI
KERTAS GAMBAR	A3	

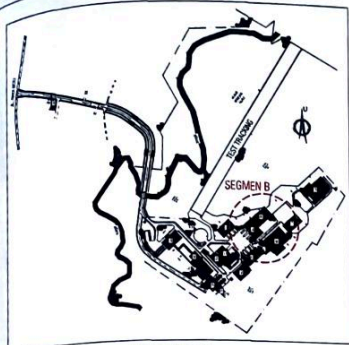

KEY PLAN

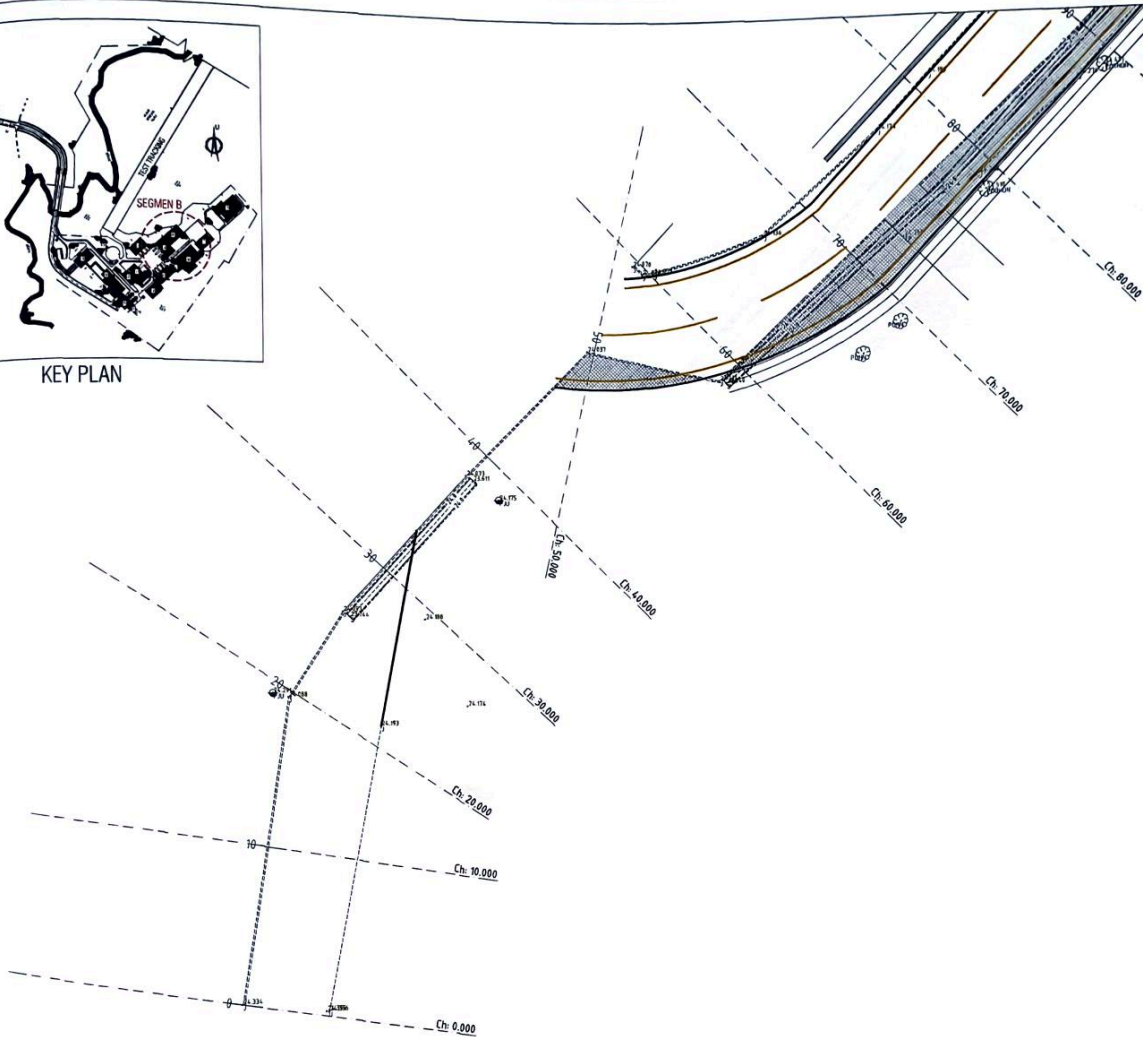

DETAIL PLAN LAYOUT SEGMENT B STA. 0+00 - STA. 0+80

SKALA 1 : 250



KEMENTERIAN PERHUBUNGAN
DIREKTORAT JENDERAL PERHUBUNGAN DARAT
BALAI PENGUJIAN LAIK JALAN DAN
SERTIFIKASI KENDARAAN BERMOTOR

PERKERJAAN

RIVIEW DED PELEBARAN JALAN
AKSES DAN LINGKUNGAN
TAHUN 2023

LOKASI

BALAI PENGUJIAN LAIK JALAN DAN
SERTIFIKASI KENDARAAN BERMOTOR
KECAMATAN CIBITUNG
KABUPATEN BEKASI

DIBUAT OLEH

PEJABAT PEMBUAT KOMITMEN
BALAI PENGUJIAN LAIK JALAN DAN
SERTIFIKASI KENDARAAN BERMOTOR

ANJAR OKTAVIANUR, S.T

ANJAR OKTAVIANUR, S.T
NIP. 19931004 202012 1 008

MENYETUJUI

KUASA PENGGUNA ANGGARAN /
KEPALA BALAI PENGUJIAN LAIK JALAN DAN
SERTIFIKASI KENDARAAN BERMOTOR

YUSUF NUGROHO, ST, MT

YUSUF NUGROHO, ST, MT
NIP. 19740614 199803 1 001


PERENCANA


GAMBAR

SKALA	1 : 250	TANGGAL
DIGAMBAR		
DIBUAT		
DIPERIKSA		
NO. GAMBAR	D-02 B / 01	REVISI
KERTAS GAMBAR	A3	


D2 B. PLAN & PROFILE LAYOUT (SEGMENT B)

DETAIL ENGINEERING DESIGN (DED)
REVIEW DED PELEBARAN JALAN AKSES DAN LINGKUNGAN

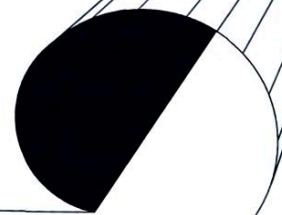

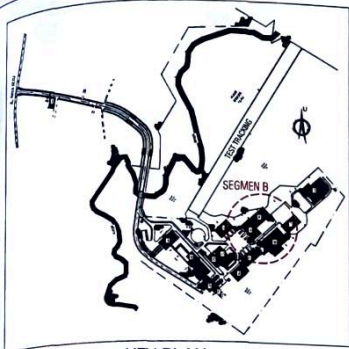

KEY PLAN

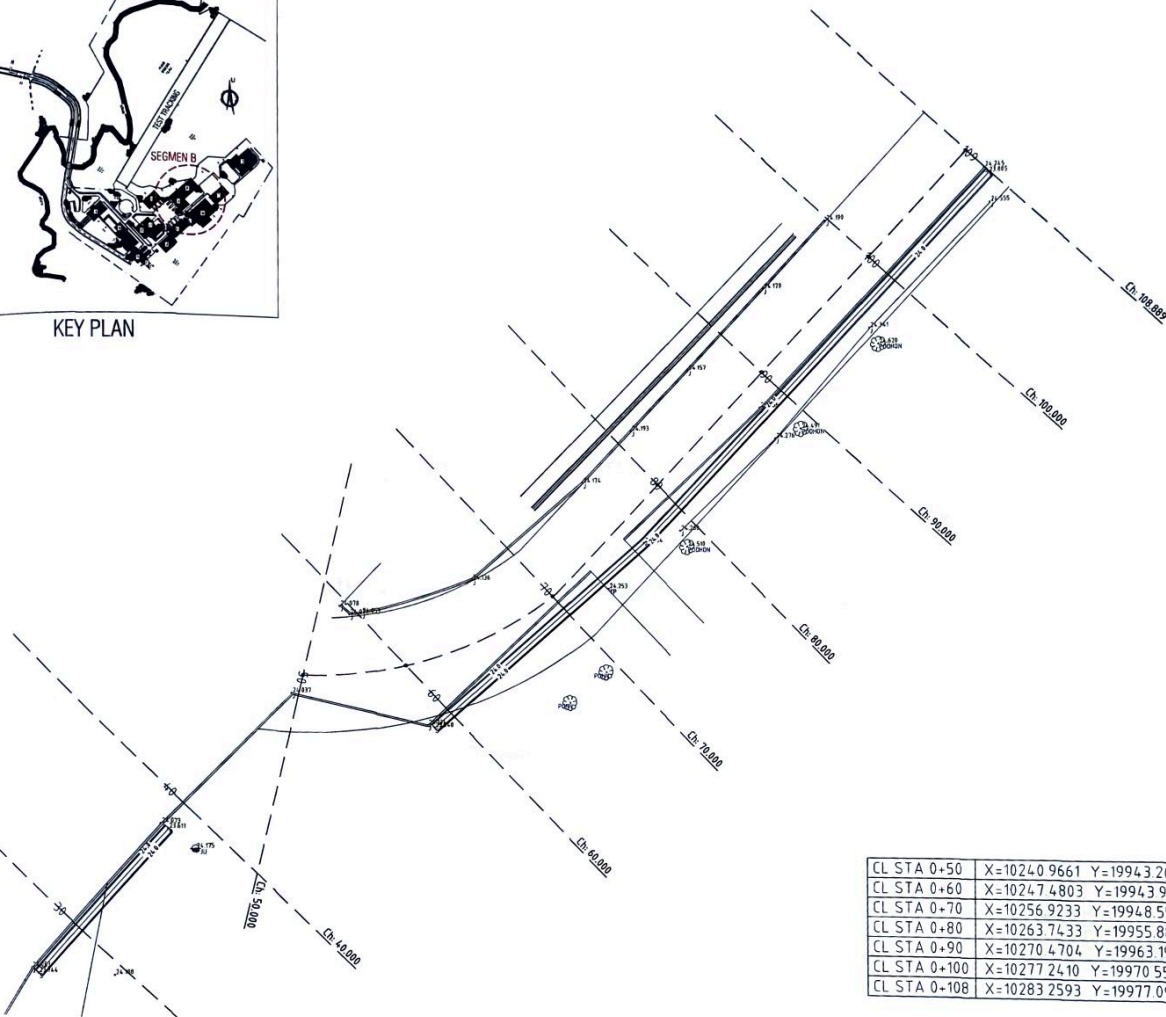

ALIGNMENT LAYOUT SEGMENT B STA. 0+80 - STA. 0+108

SKALA 1 : 250

CL STA 0+50	X=10240.9661	Y=19943.2014
CL STA 0+60	X=10247.4803	Y=19943.9317
CL STA 0+70	X=10256.9233	Y=19948.5510
CL STA 0+80	X=10263.7433	Y=19955.8839
CL STA 0+90	X=10270.4704	Y=19963.1962
CL STA 0+100	X=10277.2410	Y=19970.5558
CL STA 0+108	X=10283.2593	Y=19977.0977



KEMENTERIAN PERHUBUNGAN
DIREKTORAT JENDERAL PERHUBUNGAN DARAT
BALAI PENGUJIAN LAIK JALAN DAN
SERTIFIKASI KENDARAAN BERMOTOR

PERKERJAAN

REVIEW DED PELEBARAN JALAN
AKSES DAN LINGKUNGAN
TAHUN 2023

LOKASI

BALAI PENGUJIAN LAIK JALAN DAN
SERTIFIKASI KENDARAAN BERMOTOR
KECAMATAN CIBITUNG
KABUPATEN BEKASI

DIBUAT OLEH

PEJABAT PEMBUAT KOMITMEN
BALAI PENGUJIAN LAIK JALAN DAN
SERTIFIKASI KENDARAAN BERMOTOR

ANJAR OKTAVIANUR, S.T.

ANJAR OKTAVIANUR, S.T.
NIP. 19931004 202012 1 008

MENYETUJUI


KUASA PENGGUNA ANGGARAN /
KEPALA BALAI PENGUJIAN LAIK JALAN DAN
SERTIFIKASI KENDARAAN BERMOTOR

MUSUF NUGROHO, ST, MT
MUSUF NUGROHO, ST, MT
NIP. 19740614 199803 1 001

PERENCANA

GAMBAR

SKALA	1 : 250	TANGGAL
DIGAMBAR		
DIBUAT		
DIPERIKSA		
NO. GAMBAR	0-02 A / 02	REVISI
KERTAS GAMBAR	A3	

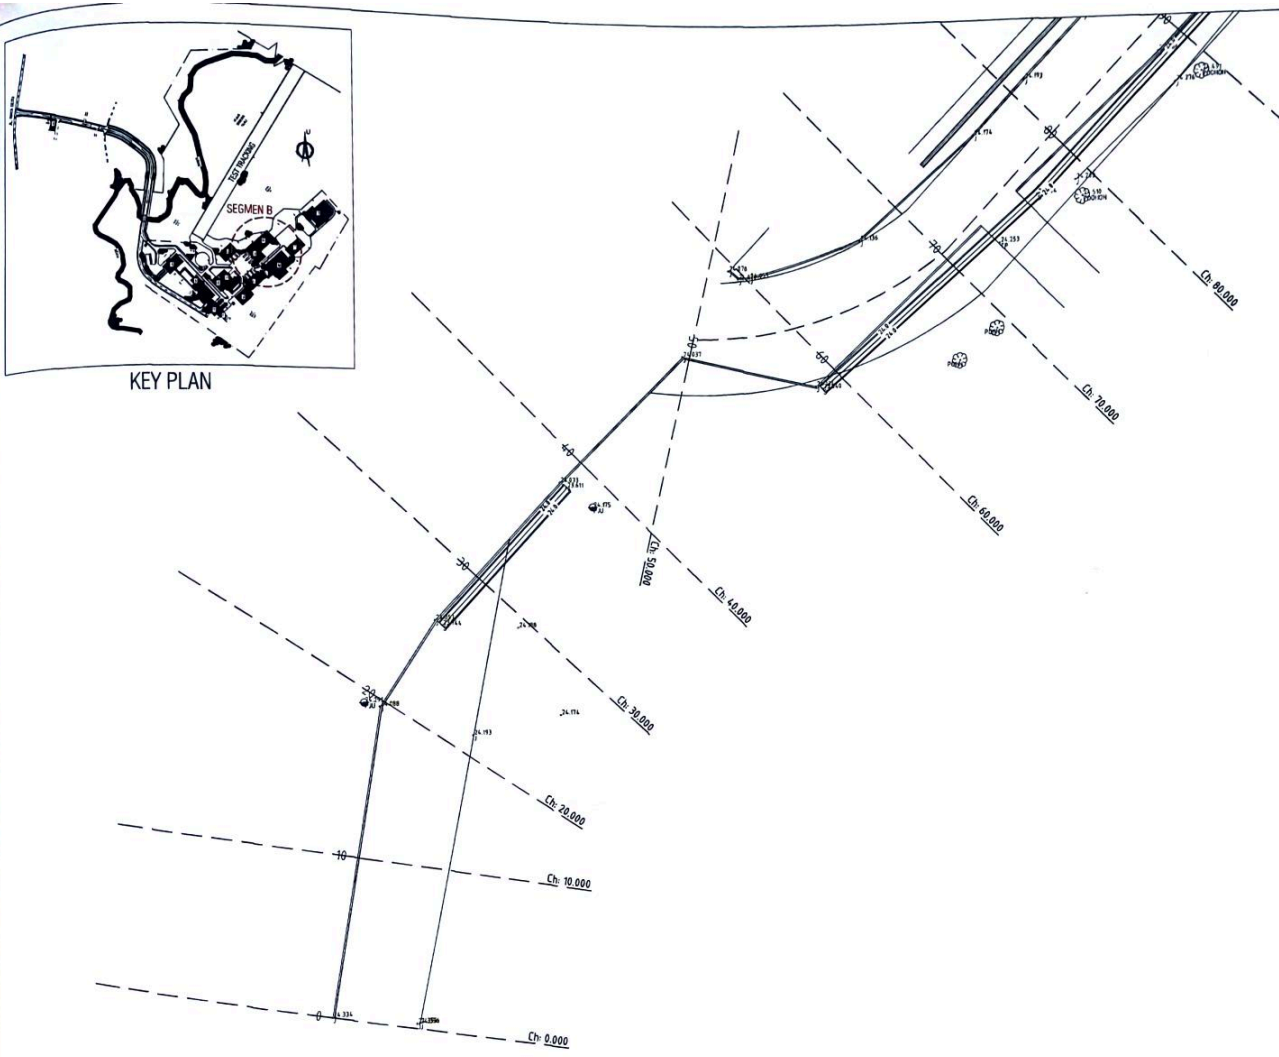

ALIGNMENT LAYOUT SEGMENT B STA. 0+00 - STA. 0+80
SKALA 1 : 250



KEMENTERIAN PERHUBUNGAN
DIREKTORAT JENDERAL PERHUBUNGAN DARAT
BALAI PENGUJIAN LAIK JALAN DAN
SERTIFIKASI KENDARAAN BERMOTOR

PERKERJAAN

RIVIEW DED PELEBARAN JALAN
AKSES DAN LINGKUNGAN
TAHUN 2023

LOKASI

BALAI PENGUJIAN LAIK JALAN DAN
SERTIFIKASI KENDARAAN BERMOTOR
KECAMATAN CIBITUNG
KABUPATEN BEKASI

DIBUAT OLEH

PEJABAT PEMBUAT KOMITMEN
BALAI PENGUJIAN LAIK JALAN DAN
SERTIFIKASI KENDARAAN BERMOTOR

ANJAR OKTAVIANUR, S.T

ANJAR OKTAVIANUR, S.T
NIP. 19931004 202012 1 008

MENYETUJUI

KUASA PENGGUNA ANGGARAN /
KEPALA BALAI PENGUJIAN LAIK JALAN DAN
SERTIFIKASI KENDARAAN BERMOTOR

YUSUF NUGROHO, ST, MT

YUSUF NUGROHO, ST, MT
NIP. 19740614 199803 1 001


PERENCANA


GAMBAR

SKALA	1 : 250	TANGGAL
DIGAMBAR		
DIBUAT		
DIPERIKSA		
NO. GAMBAR	D-02 A / 01	REVISI
KERTAS GAMBAR	A3	


D2 A. ALIGNMENT LAYOUT (SEGMENT B)

DETAIL ENGINEERING DESIGN (DED)
REVIEW DED PELEBARAN JALAN AKSES DAN LINGKUNGAN

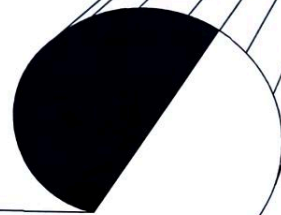

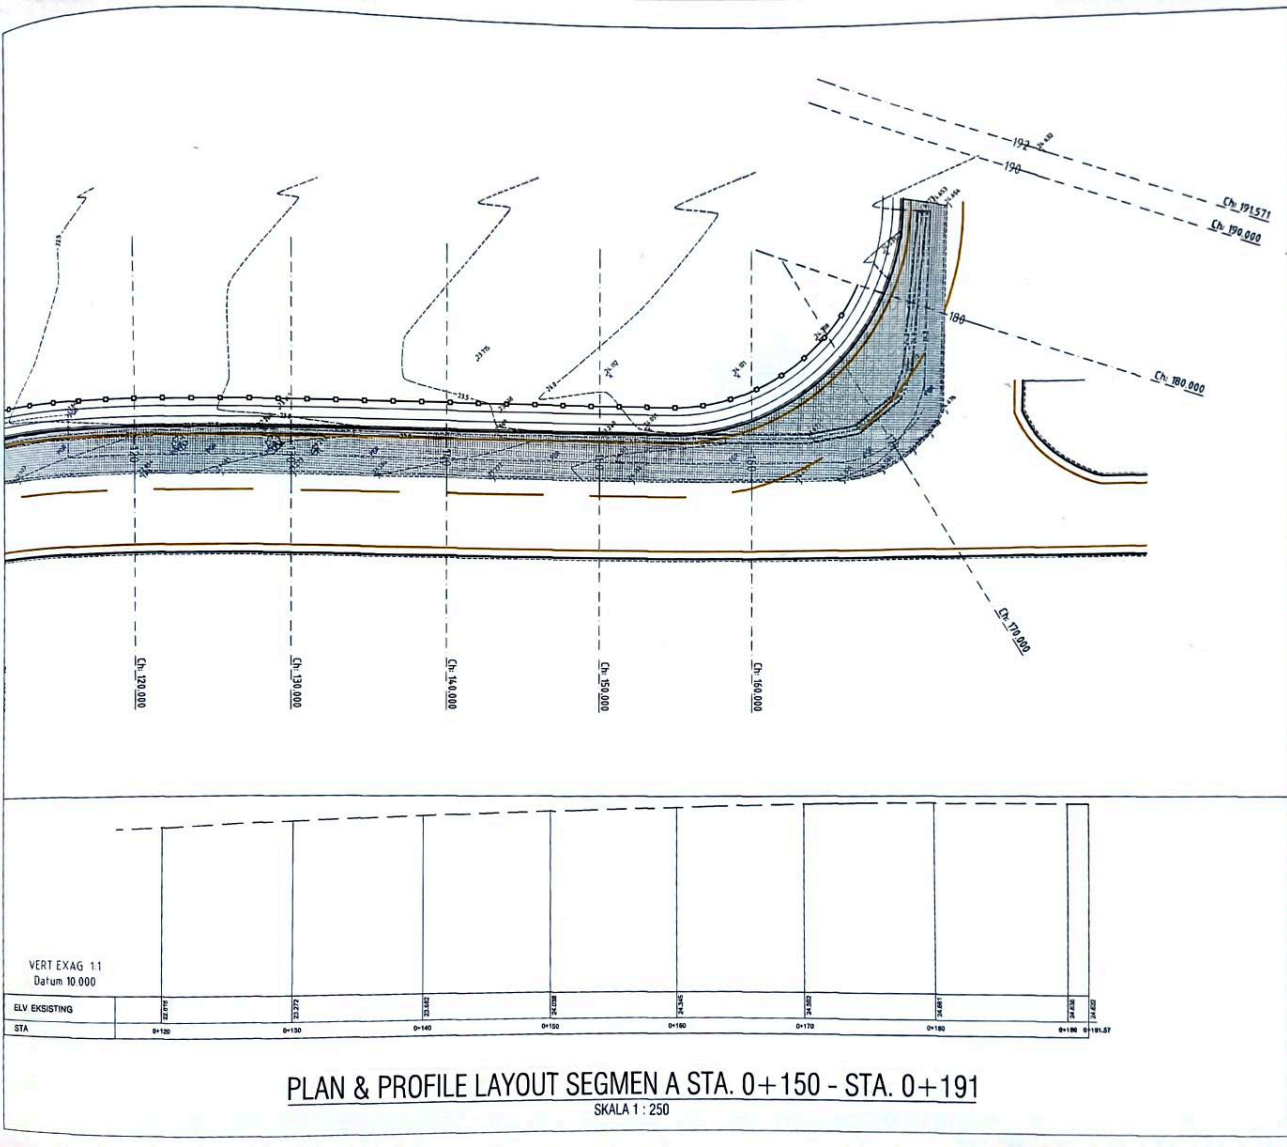

 KEMENTERIAN PERHUBUNGAN DIREKTORAT JENDERAL PERHUBUNGAN DARAT BALAI PENGUJIAN LAIK JALAN DAN SERTIFIKASI KENDARAAN BERMOTOR		
PERKERJAAN		
RIVIEW DED PELEBARAN JALAN AKSES DAN LINGKUNGAN TAHUN 2023		
LOKASI		
BALAI PENGUJIAN LAIK JALAN DAN SERTIFIKASI KENDARAAN BERMOTOR KECAMATAN CIBITUNG KABUPATEN BEKASI		
DIBUAT OLEH		
PEJABAT PEMBUAT KOMITMEN BALAI PENGUJIAN LAIK JALAN DAN SERTIFIKASI KENDARAAN BERMOTOR		
 ANJAR OKTAVIANUR, S.T NIP. 19931004 202012 1 008		
MENYETUJUI		
KLUSA PENGGUNA ANGGARAN / KEPALA BALAI PENGUJIAN LAIK JALAN DAN SERTIFIKASI KENDARAAN BERMOTOR		
 YUSUF NUGROHO, ST, MT NIP. 19740614 199603 1 001		
PERENCANA		
GAMBAR		
SKALA	1 : 250	TANGGAL
DIGAMBAR		
DIBUAT		
DIPERIKSA		
NO. GAMBAR	D-01 B / 06	REVISI
KERTAS GAMBAR A3		

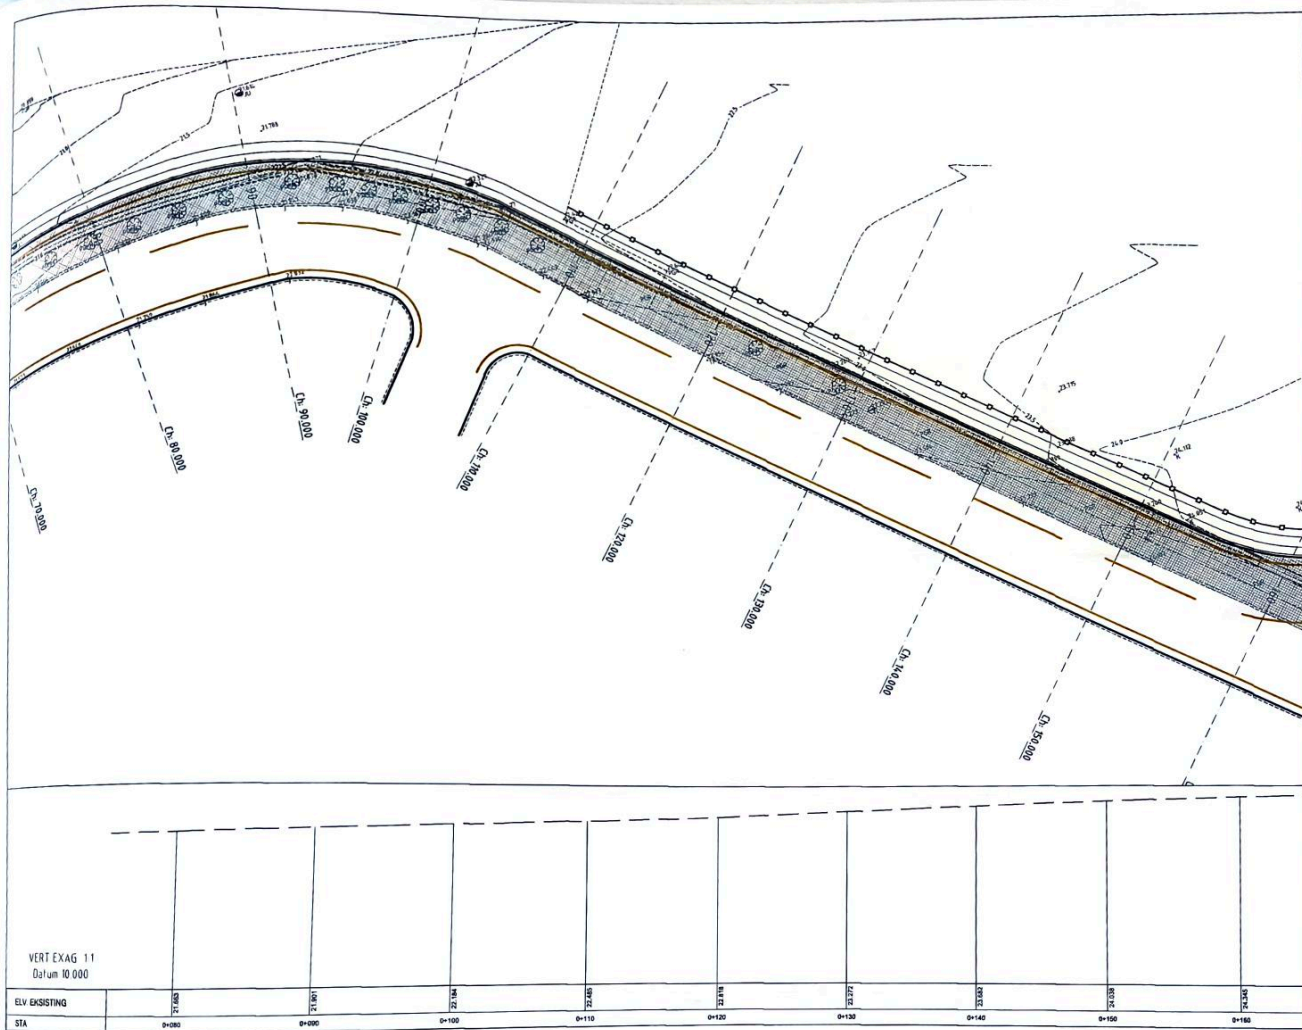

PLAN & PROFILE LAYOUT SEGMENT A STA. 0+80 - STA. 0+150
SKALA 1 : 250



KEMENTERIAN PERHUBUNGAN
DIREKTORAT JENDERAL PERHUBUNGAN DARAT
BALAI PENGUJIAN LAIK JALAN DAN
SERTIFIKASI KENDARAAN BERMOTOR

PERKERJAAN

RIVIEW DED PELEBARAN JALAN
AKSES DAN LINGKUNGAN
TAHUN 2023

LOKASI

BALAI PENGUJIAN LAIK JALAN DAN
SERTIFIKASI KENDARAAN BERMOTOR
KECAMATAN CIBITUNG
KABUPATEN BEKASI

DIBUAT OLEH

PEJABAT PEMBUAT KOMITMEN
BALAI PENGUJIAN LAIK JALAN DAN
SERTIFIKASI KENDARAAN BERMOTOR

ANJAR OKTAVIANUR, S.T
NIP. 19931004 202012 1 008

MENYETUJUI

KUASA PENGGUNA ANGGARAN /
KEPALA BALAI PENGUJIAN LAIK JALAN DAN
SERTIFIKASI KENDARAAN BERMOTOR

YUSUF NUGROHO, ST, MT
NIP. 19740614 199803 1 001

PERENCANA

GAMBAR

SKALA 1 : 250 TANGGAL

DIGAMBAR

DIBUAT

DIPERIKSA

NO.GAMBAR D-01 B / 05 REVISI

KERTAS GAMBAR
A3



KEMENTERIAN PERHUBUNGAN
DIREKTORAT JENDERAL PERHUBUNGAN DARAT
BALAI PENGUJIAN LAIK JALAN DAN
SERTIFIKASI KENDARAAN BERMOTOR

PERKERJAAN

RIVIEW DED PELEBARAN JALAN
AKSES DAN LINGKUNGAN
TAHUN 2023

LOKASI

BALAI PENGUJIAN LAIK JALAN DAN
SERTIFIKASI KENDARAAN BERMOTOR
KECAMATAN CIBITUNG
KABUPATEN BEKASI

DIBUAT OLEH

PEJABAT PEMBUAT KOMITMEN
BALAI PENGUJIAN LAIK JALAN DAN
SERTIFIKASI KENDARAAN BERMOTOR

ANJAR OKTAVIANUR, S.T

ANJAR OKTAVIANUR, S.T
NIP. 19931004 202012 1 008

MENYETUJUI

KUASA PENGUNA ANGGARAN /
KEPALA BALAI PENGUJIAN LAIK JALAN DAN
SERTIFIKASI KENDARAAN BERMOTOR

YUSUF NUGROHO, ST, MT

YUSUF NUGROHO, ST, MT
NIP. 19740614 199803 1 001

PERENCANA

GAMBAR

SKALA 1 : 250 TANGGAL


DIGAMBAR

DIBUAT

DIPERIKSA

NO.GAMBAR D-01 B / 04 REVISI

KERTAS GAMBAR
A3


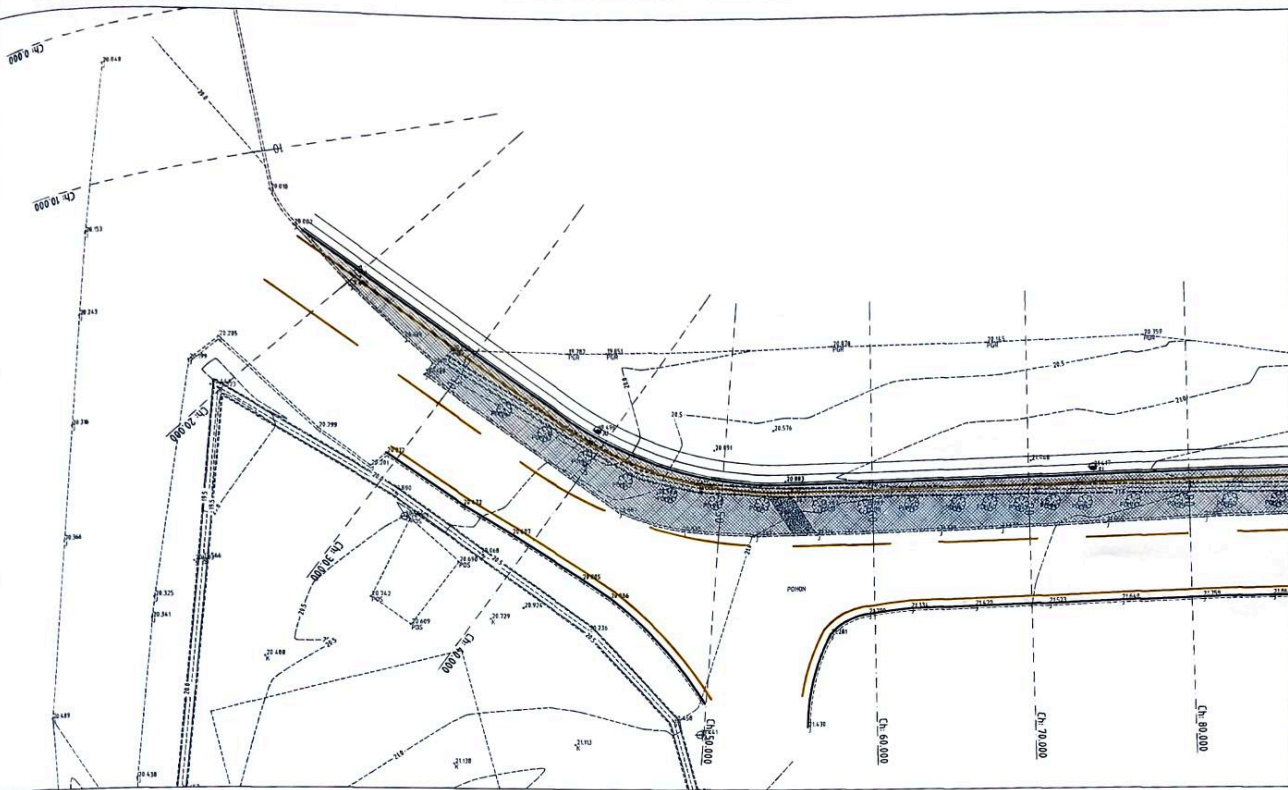


VERT EXAG 1:1
Datum 10.000

ELV. EKSISTING
STA

PLAN & PROFILE LAYOUT SEGMENT A STA. 0+00 - STA. 0+80



SKALA 1 : 250

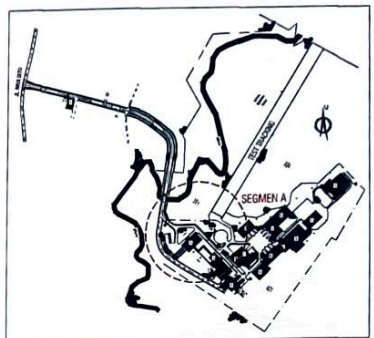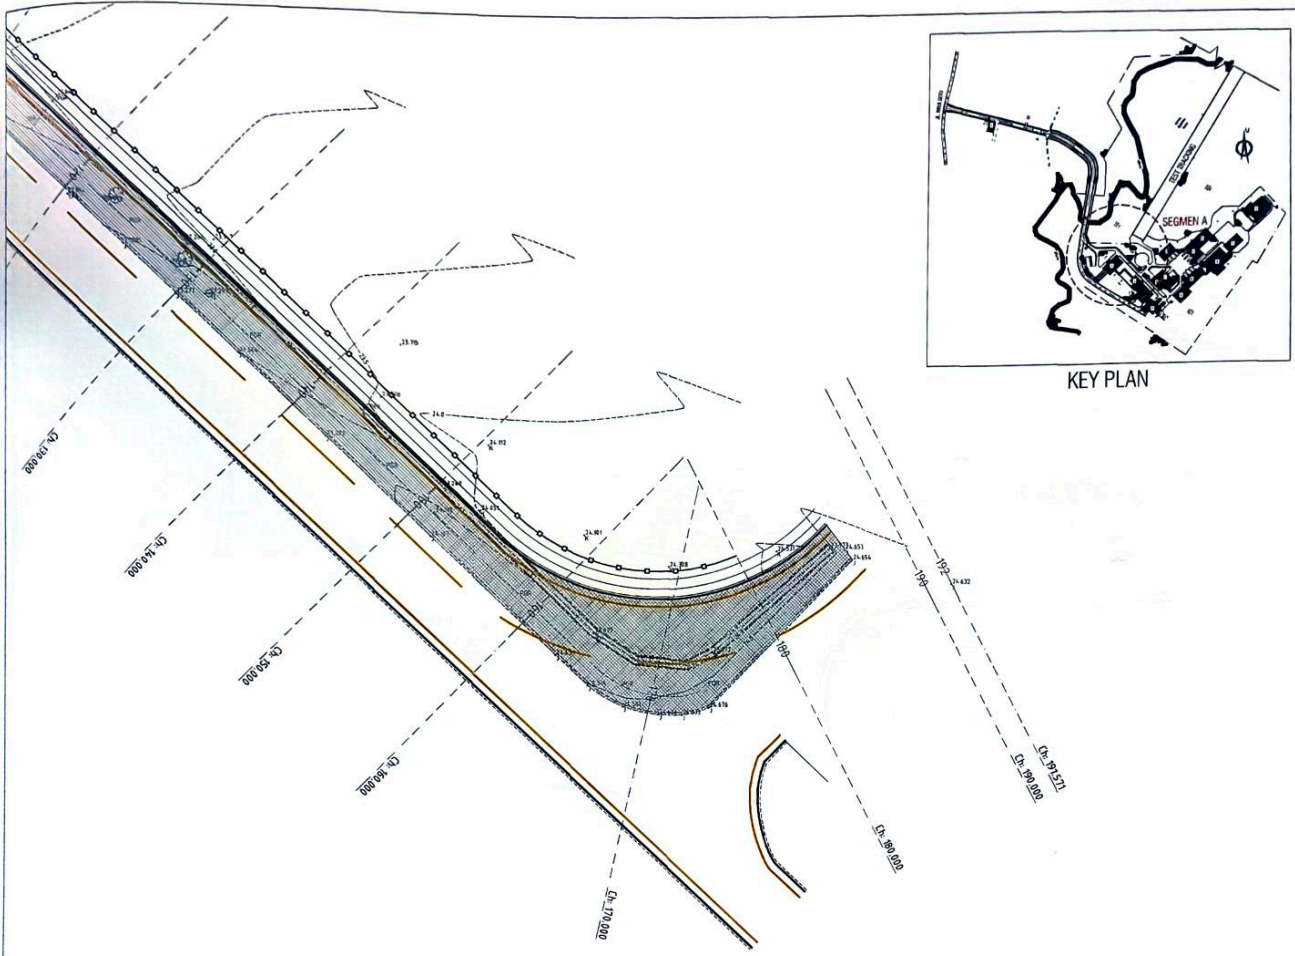

KEY PLAN

DETAIL PLAN LAYOUT SEGMENT A STA. 0+150 - STA. 0+191
SKALA 1 : 250

 KEMENTERIAN PERHUBUNGAN DIREKTORAT JENDERAL PERHUBUNGAN DARAT BALAI PENGUJIAN LAIK JALAN DAN SERTIFIKASI KENDARAAN BERMOTOR		
PERKERJAAN		
RIVIEW DED PELEBARAN JALAN AKSES DAN LINGKUNGAN TAHUN 2023		
LOKASI		
BALAI PENGUJIAN LAIK JALAN DAN SERTIFIKASI KENDARAAN BERMOTOR KECAMATAN CIBITUNG KABUPATEN BEKASI		
DIBUAT OLEH		
PEJABAT PEMBUAT KOMITMEN BALAI PENGUJIAN LAIK JALAN DAN SERTIFIKASI KENDARAAN BERMOTOR  ANJAR OKTAVIANUR, S.T. NIP. 19931004 202012 1 008		
MENYETUJUI		
KUASA PENGGUNA ANGGARAN / KEPALA BALAI PENGUJIAN LAIK JALAN DAN SERTIFIKASI KENDARAAN BERMOTOR  YUSUF NUGROHO, ST, MT NIP. 19740614 199803 1 001		
PERENCANA		
GAMBAR		
SKALA	1 : 250	TANGGAL
DIGAMBAR		
DIBUAT		
DIPERIKSA		
NO. GAMBAR	0-01 8 / 03	REVISI
KERTAS GAMBAR A3		

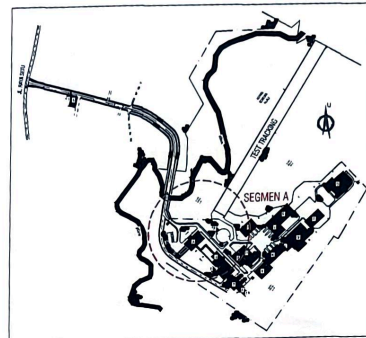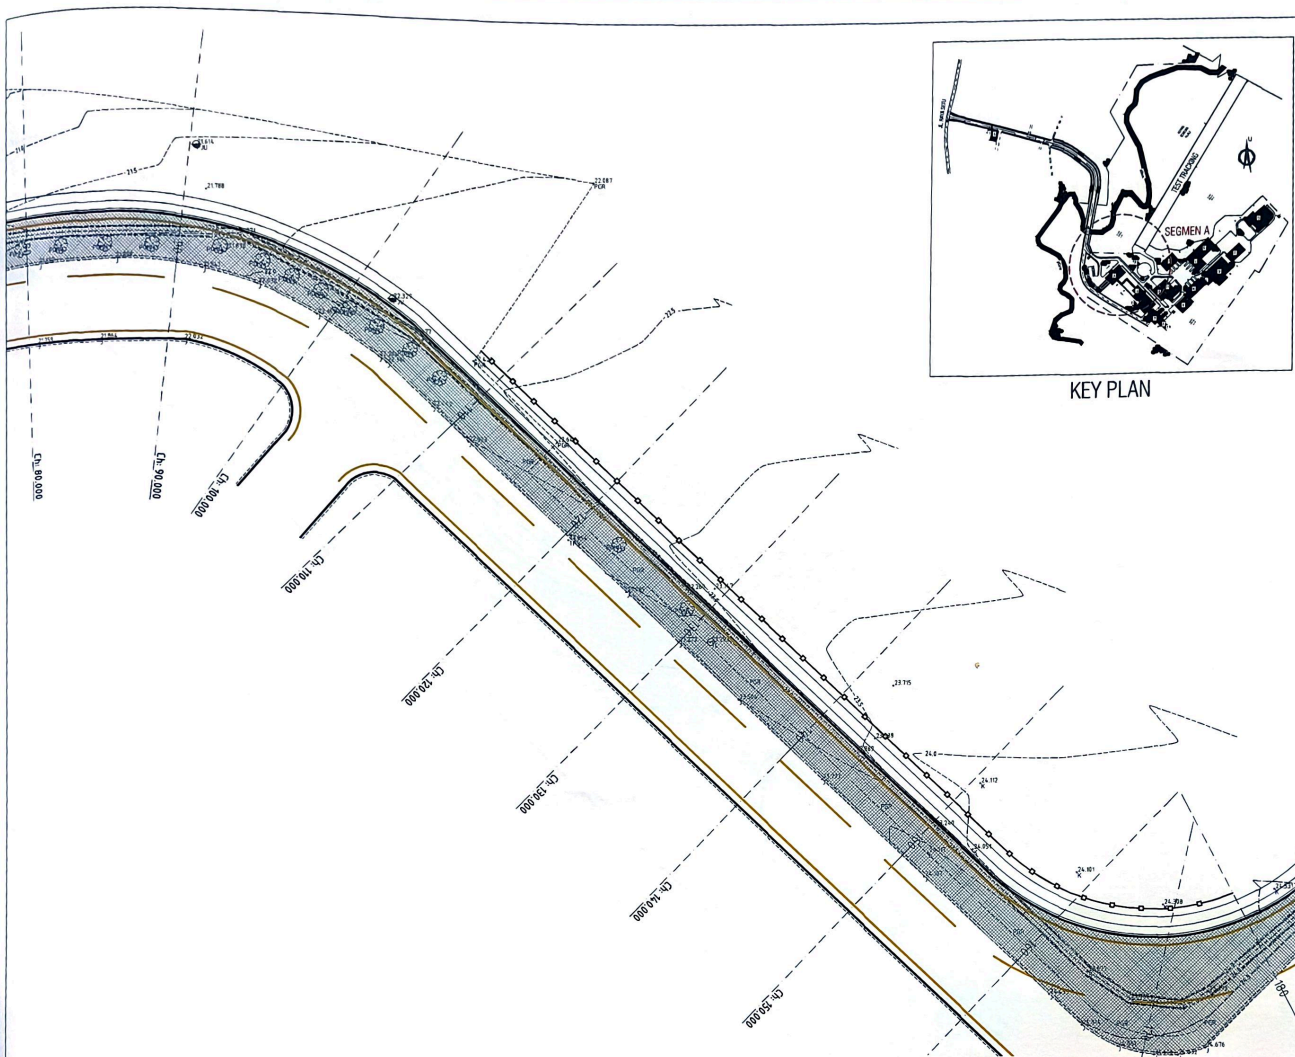

KEY PLAN

DETAIL PLAN LAYOUT SEGMENT A STA. 0+80 - STA. 0+150
SKALA 1 : 250



KEMENTERIAN PERHUBUNGAN
DIREKTORAT JENDERAL PERHUBUNGAN DARAT
BALAI PENGUJIAN LAIK JALAN DAN
SERTIFIKASI KENDARAAN BERMOTOR

PERKERJAAN

RIVIEW DED PELEBARAN JALAN
AKSES DAN LINGKUNGAN
TAHUN 2023

LOKASI

BALAI PENGUJIAN LAIK JALAN DAN
SERTIFIKASI KENDARAAN BERMOTOR
KECAMATAN CIBITUNG
KABUPATEN BEKASI

DIBUAT OLEH

PEJABAT PEMBUAT KOMITMEN
BALAI PENGUJIAN LAIK JALAN DAN
SERTIFIKASI KENDARAAN BERMOTOR

[Signature]

ANJAR OKTAVIANUR, S.T
NIP. 19931004 202012 1 008


MENYETUJUI

KUASA PENGGUNA ANGGARAN /
KEPALA BALAI PENGUJIAN LAIK JALAN DAN
SERTIFIKASI KENDARAAN BERMOTOR

[Signature]

YUSUF NUGROHO, ST, MT
NIP. 19740614 199803 1 001

PERENCANA		
GAMBAR		
SKALA	1 : 250	TANGGAL
DIGAMBAR		
DIBUAT		
DIPERIKSA		
NO. GAMBAR	D-01 B / 02	REVISI
KERTAS GAMBAR		
A3		

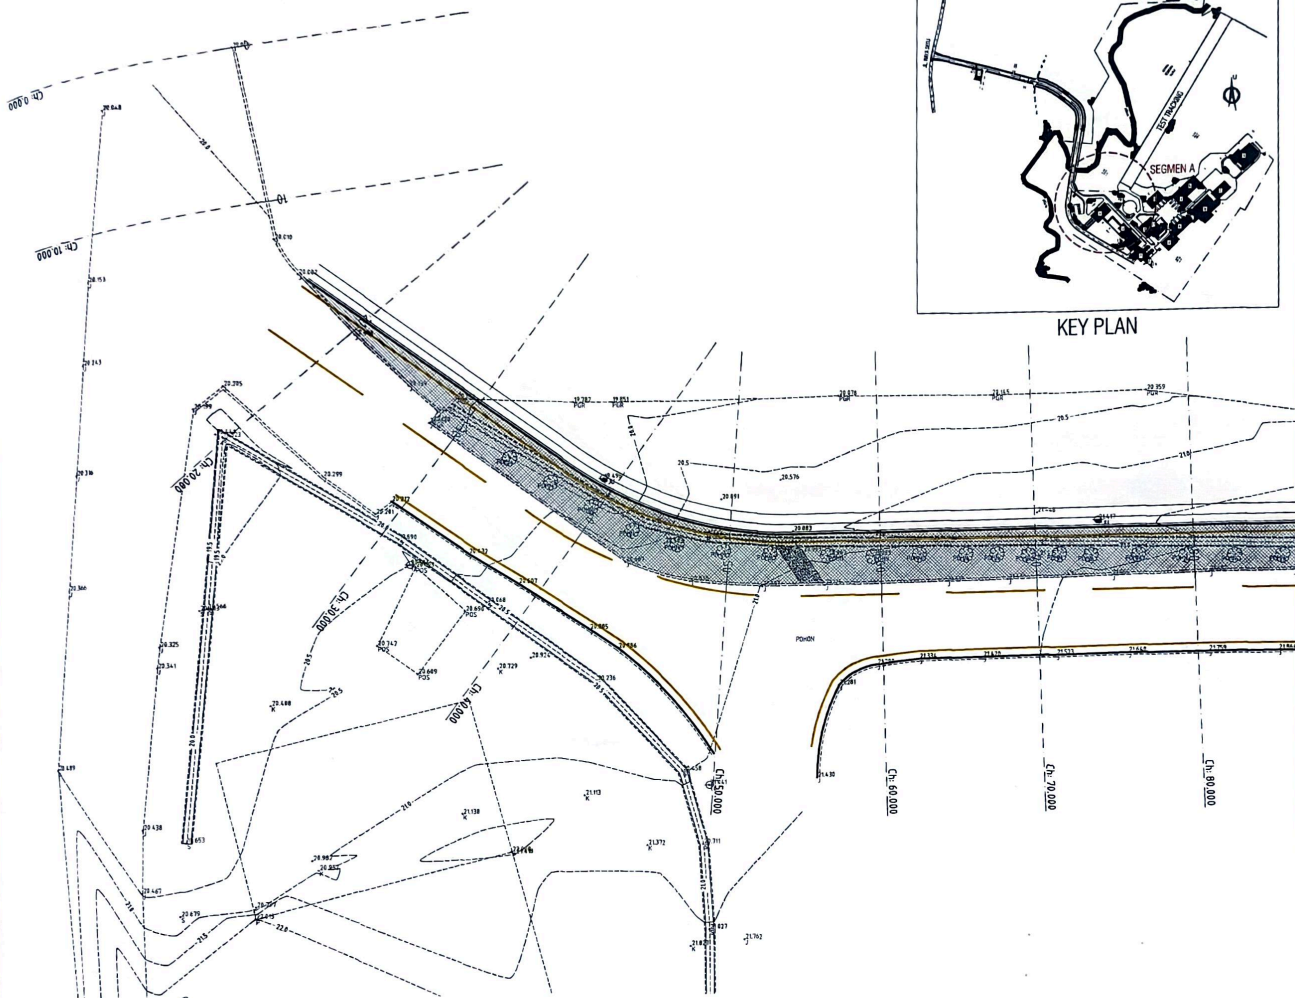

DETAIL PLAN LAYOUT SEGMENT A STA. 0+00 - STA. 0+80
SKALA 1 : 250



KEMENTERIAN PERHUBUNGAN
DIREKTORAT JENDERAL PERHUBUNGAN DARAT
BALAI PENGUJIAN LAIK JALAN DAN
SERTIFIKASI KENDARAAN BERMOTOR

PERKERJAAN

RIVIEW DED PELEBARAN JALAN
AKSES DAN LINGKUNGAN
TAHUN 2023

LOKASI

BALAI PENGUJIAN LAIK JALAN DAN
SERTIFIKASI KENDARAAN BERMOTOR
KECAMATAN CIBITUNG
KABUPATEN BEKASI

DIBUAT OLEH

PEJABAT PEMBUAT KOMITMEN
BALAI PENGUJIAN LAIK JALAN DAN
SERTIFIKASI KENDARAAN BERMOTOR

[Signature]

ANJAR OKTAVIANUR, S.T
NIP. 19931004 202012 1 008

MENYETUJUI

KUASA PENGGUNA ANGGARAN /
KEPALA BALAI PENGUJIAN LAIK JALAN DAN
SERTIFIKASI KENDARAAN BERMOTOR

[Signature]
YUSUF NUGROHO, ST, MT
NIP. 19740614 199803 1 001


PERENCANA

GAMBAR

SKALA	1 : 250	TANGGAL
DIGAMBAR		
DIBUAT		
DIPERIKSA		
NO. GAMBAR	D-01 B / 01	REVISI
KERTAS GAMBAR	A3	

D1 B. PLAN & PROFILE LAYOUT (SEGMENT A)

DETAIL ENGINEERING DESIGN (DED)
REVIEW DED PELEBARAN JALAN AKSES DAN LINGKUNGAN

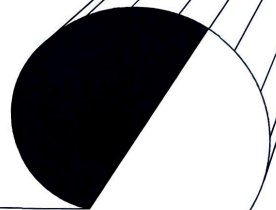



KEMENTERIAN PERHUBUNGAN
DIREKTORAT JENDERAL PERHUBUNGAN DARAT
BALAI PENGUJIAN LAIK JALAN DAN
SERTIFIKASI KENDARAAN BERMOTOR

PERKERJAAN

RIVIEW DED PELEBARAN JALAN
AKSES DAN LINGKUNGAN
TAHUN 2023

LOKASI

BALAI PENGUJIAN LAIK JALAN DAN
SERTIFIKASI KENDARAAN BERMOTOR
KECAMATAN CIBITUNG
KABUPATEN BEKASI

DIBUAT OLEH

PEJABAT PEMBUAT KOMITMEN
BALAI PENGUJIAN LAIK JALAN DAN
SERTIFIKASI KENDARAAN BERMOTOR

ANJAR OKTAVIANUR, S.T.
NIP. 19931004 202012 1 008

MENYETUJUI


KUASA PENGGUNA ANGGARAN /
KEPALA BALAI PENGUJIAN LAIK JALAN DAN
SERTIFIKASI KENDARAAN BERMOTOR

YUSUF NUGROHO, ST, MT
NIP. 19740614 199803 1 001


PERENCANA

GAMBAR

SKALA	1 : 250	TANGGAL
DIGAMBAR		
DIBUAT		
DIPERIKSA		
NO. GAMBAR	D-01 A / 03	REVISI
KERTAS GAMBAR		A3

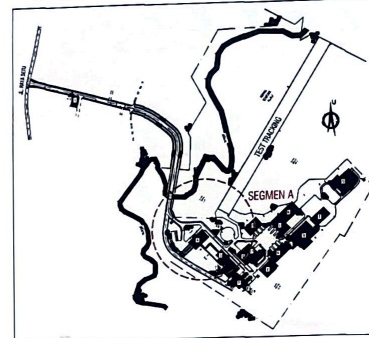



KEY PLAN

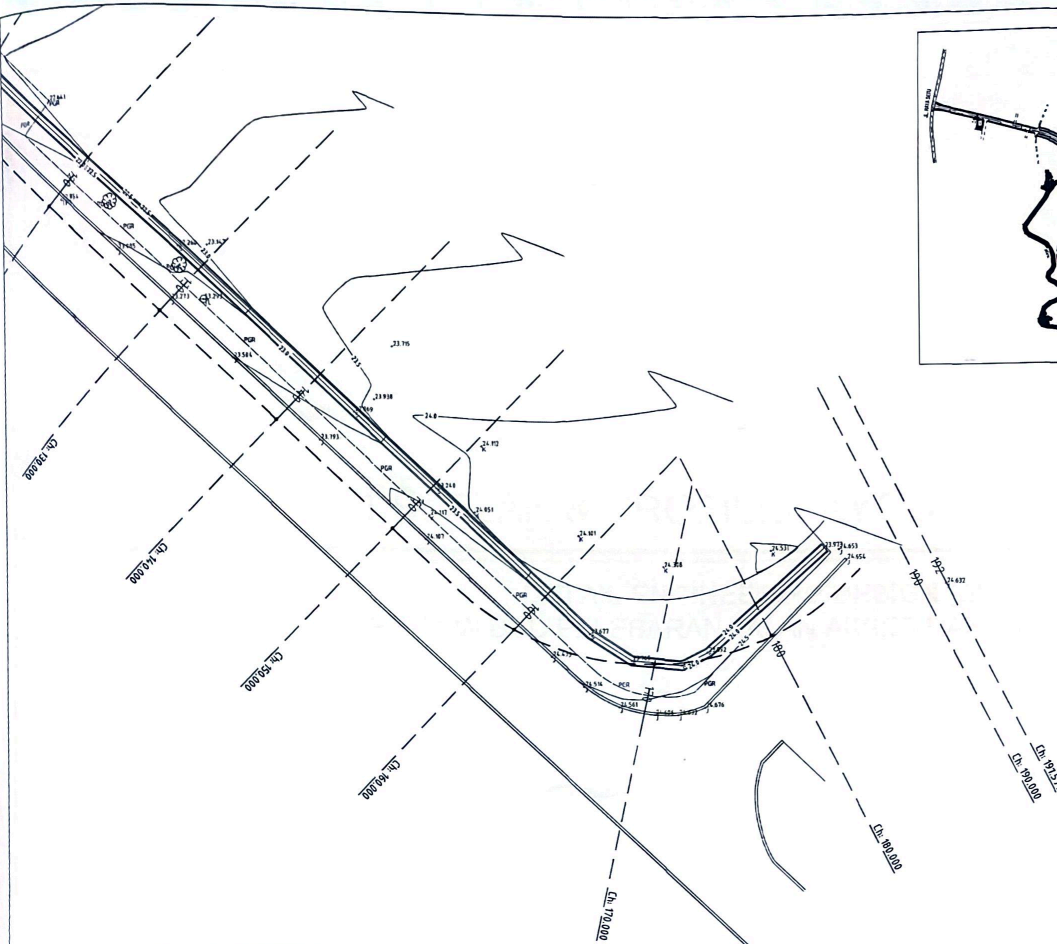

CL STA 0+150	X=10116 9534	Y=19936 2275
CL STA 0+160	X=10124 6401	Y=19929 7985
CL STA 0+170	X=10133 6395	Y=19927 5973
CL STA 0+180	X=10141 2302	Y=19929 4734

ALIGNMENT LAYOUT SEGMENT A STA. 0+150 - STA. 0+191

SKALA 1 : 250

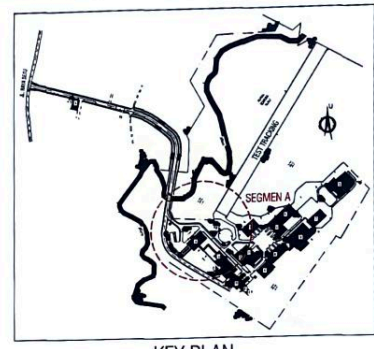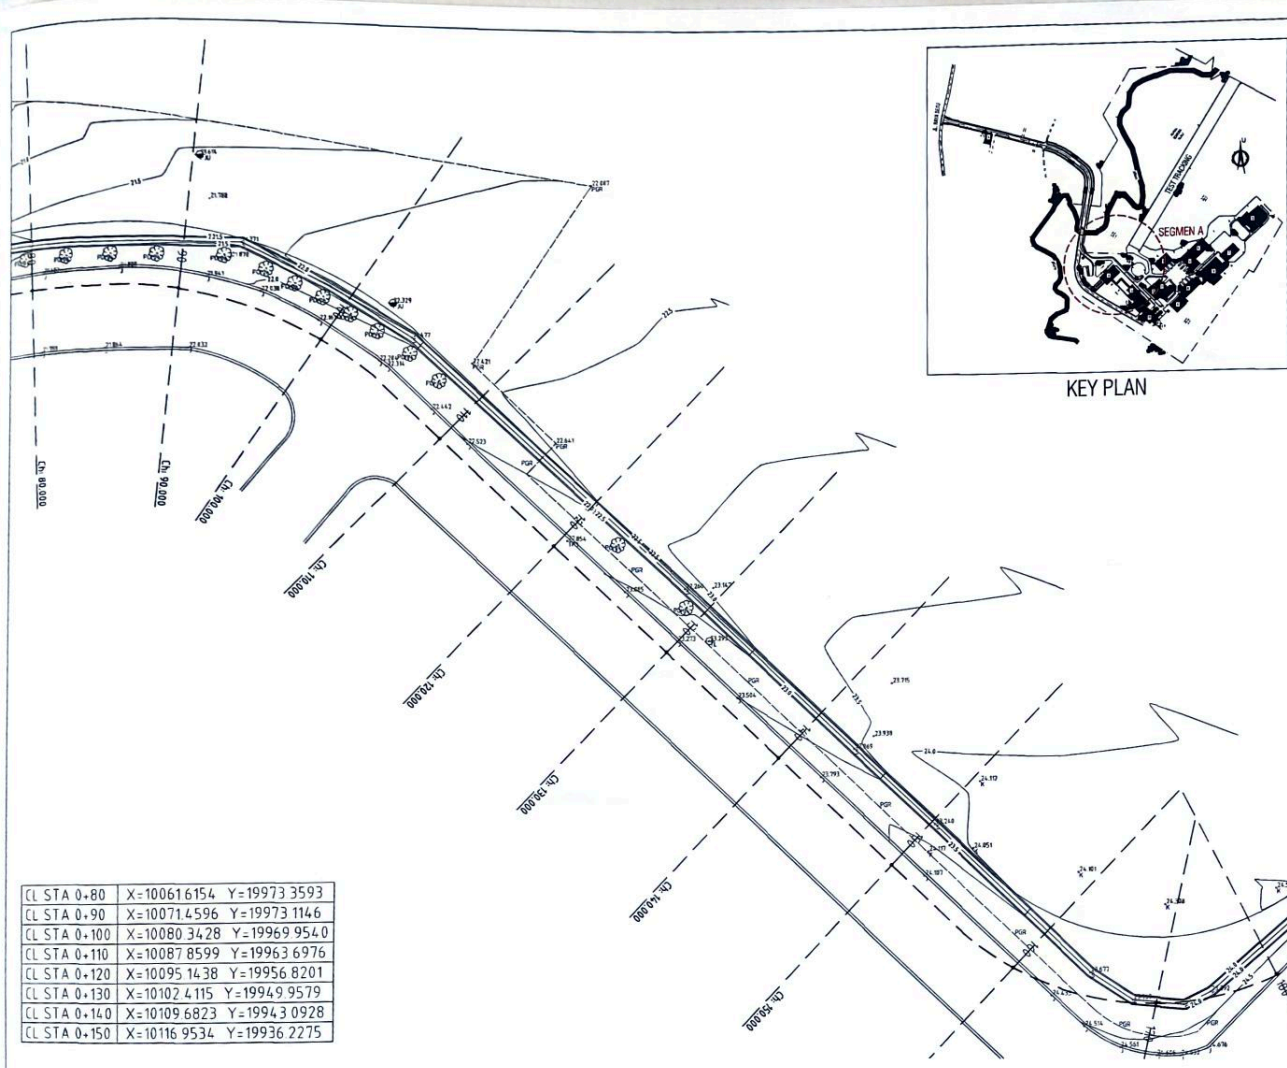

CL STA 0+80	X=100616154	Y=199733593
CL STA 0+90	X=100714596	Y=199731146
CL STA 0+100	X=100803428	Y=199699540
CL STA 0+110	X=100878599	Y=199636976
CL STA 0+120	X=100951438	Y=199568201
CL STA 0+130	X=101024115	Y=199499579
CL STA 0+140	X=101096823	Y=199430928
CL STA 0+150	X=101169534	Y=199362275

ALIGNMENT LAYOUT SEGMENT A STA. 0+80 - STA. 0+150
SKALA 1 : 250



KEMENTERIAN PERHUBUNGAN
DIREKTORAT JENDERAL PERHUBUNGAN DARAT
BALAI PENGUJIAN LAIK JALAN DAN
SERTIFIKASI KENDARAAN BERMOTOR

PERKERJAAN

RIVIEW DED PELEBARAN JALAN
AKSES DAN LINGKUNGAN
TAHUN 2023

LOKASI

BALAI PENGUJIAN LAIK JALAN DAN
SERTIFIKASI KENDARAAN BERMOTOR
KECAMATAN CIBITUNG
KABUPATEN BEKASI

DIBUAT OLEH

PEJABAT PEMBUAT KOMITMEN
BALAI PENGUJIAN LAIK JALAN DAN
SERTIFIKASI KENDARAAN BERMOTOR


ANJAR OKTAVIANUR, S.T
 NIP. 19931004 202012 1 008

MENYETUJUI


KUASA PENGGUNA ANGGARAN /
KEPALA BALAI PENGUJIAN LAIK JALAN DAN
SERTIFIKASI KENDARAAN BERMOTOR


YUSUF NUGROHO, ST, MT
 NIP. 19740614 199803 1 001


PERENCANA

GAMBAR		
SKALA	1 : 250	TANGGAL
DIGAMBAR		
DIBUAT		
DIPERIKSA		
NO. GAMBAR	D-01 A / 02	REVISI
KERTAS GAMBAR A3		

CL STA 0+20	X=10005 6828	Y=19987 4712
CL STA 0+30	X=10013 6070	Y=19981 9747
CL STA 0+40	X=10021 9143	Y=19976 4047
CL STA 0+50	X=10031 5596	Y=19973 2299
CL STA 0+60	X=10041 6078	Y=19973 0521
CL STA 0+70	X=10051 6140	Y=19973 2057
CL STA 0+80	X=10061 6154	Y=19973 3593

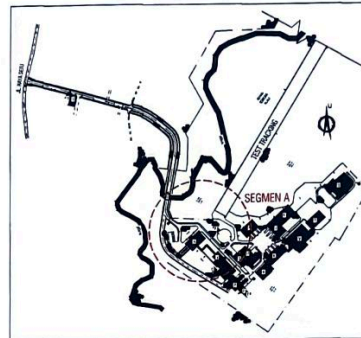

KEY PLAN

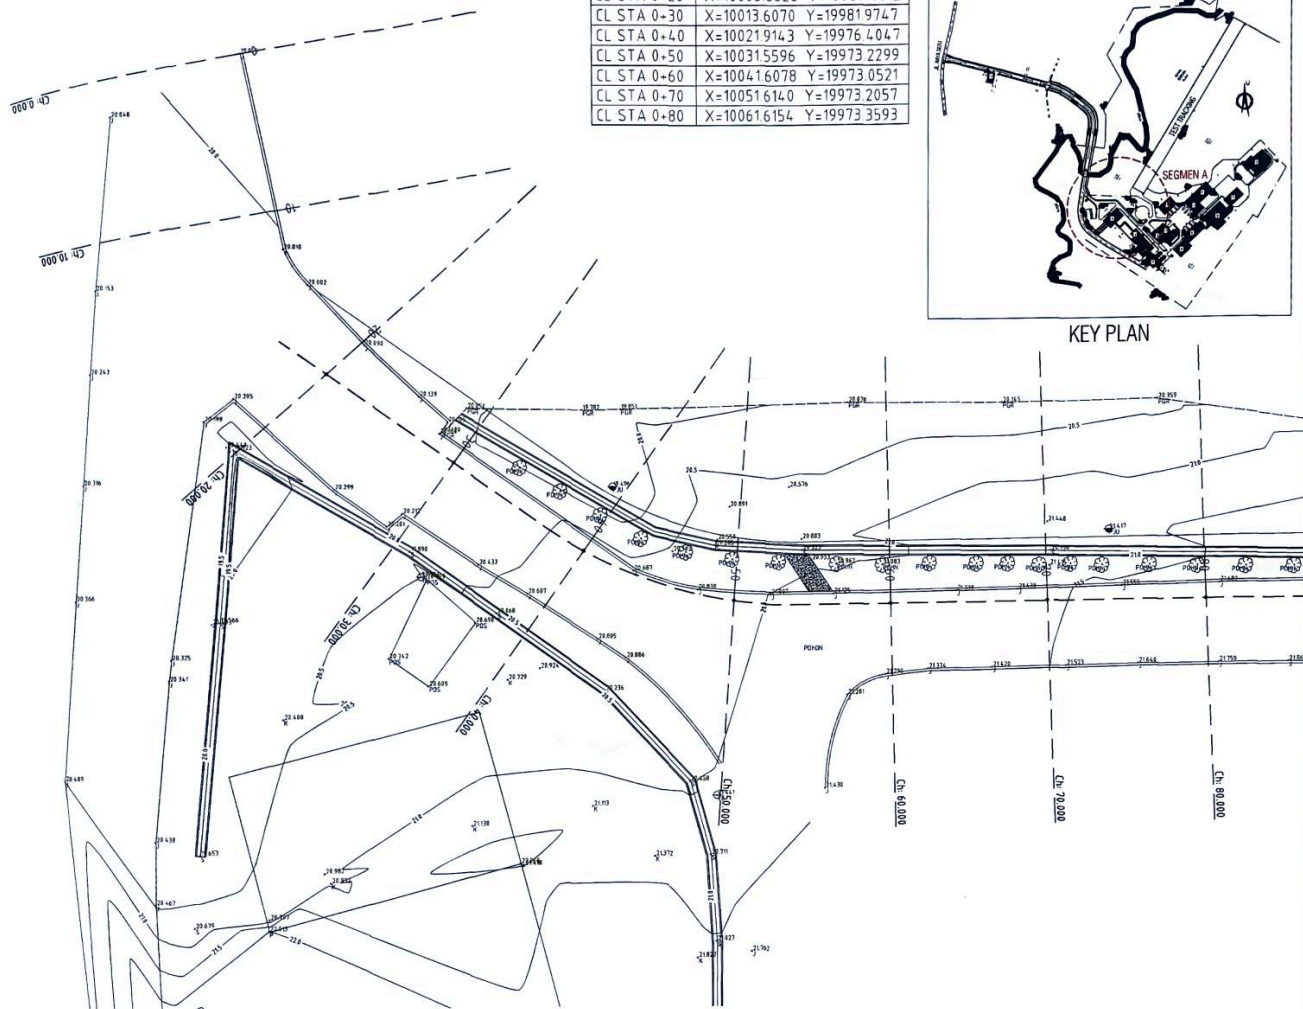

ALIGNMENT LAYOUT SEGMENT A STA. 0+00 - STA. 0+80

SKALA 1 : 250



KEMENTERIAN PERHUBUNGAN
DIREKTORAT JENDERAL PERHUBUNGAN DARAT
BALAI PENGUJIAN LAIK JALAN DAN
SERTIFIKASI KENDARAAN BERMOTOR

PERKERJAAN

RIVIEW DED PELEBARAN JALAN
AKSES DAN LINGKUNGAN
TAHUN 2023

LOKASI

BALAI PENGUJIAN LAIK JALAN DAN
SERTIFIKASI KENDARAAN BERMOTOR
KECAMATAN CIBITUNG
KABUPATEN BEKASI

DIBUAT OLEH

PEJABAT PEMBUAT KOMITMEN
BALAI PENGUJIAN LAIK JALAN DAN
SERTIFIKASI KENDARAAN BERMOTOR

ANJAR OKTAVIANUR S.T

ANJAR OKTAVIANUR S.T
NIP. 19931004 202012 1 008

MENYETUJUI

KUASA PENGGUNA ANGGARAN /
KEPALA BALAI PENGUJIAN LAIK JALAN DAN
SERTIFIKASI KENDARAAN BERMOTOR

YUSUF NUGROHO ST MT

YUSUF NUGROHO, ST, MT
NIP. 19740614 199803 1 001


PERENCANA

GAMBAR

SKALA	1 : 250	TANGGAL
DIGAMBAR		
DIBUAT		
DIPERIKSA		
NO. GAMBAR	D-01 A / 01	REVISI
KERTAS GAMBAR	A3	

D1 A. ALIGNMENT LAYOUT (SEGMENT A)

DETAIL ENGINEERING DESIGN (DED)
REVIEW DED PELEBARAN JALAN AKSES DAN LINGKUNGAN

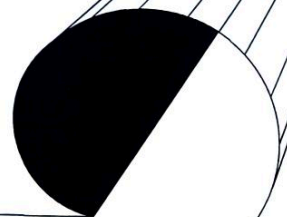



KEMENTERIAN PERHUBUNGAN
DIREKTORAT JENDERAL PERHUBUNGAN DARAT
BALAI PENGUJIAN LAIK JALAN DAN
SERTIFIKASI KENDARAAN BERMOTOR

PERKERJAAN

RIVIEW DED PELEBARAN JALAN
AKSES DAN LINGKUNGAN
TAHUN 2023

LOKASI

BALAI PENGUJIAN LAIK JALAN DAN
SERTIFIKASI KENDARAAN BERMOTOR
KECAMATAN CIBITUNG
KABUPATEN BEKASI

DIBUAT OLEH

PEJABAT PEMBUAT KOMITMEN
BALAI PENGUJIAN LAIK JALAN DAN
SERTIFIKASI KENDARAAN BERMOTOR

ANJAR OKTAVIANUR, S.T.
NIP. 19931004 202012 1 008

MENYETUJUI

KUASA PENGGUNA ANGGARAN /
KEPALA BALAI PENGUJIAN LAIK JALAN DAN
SERTIFIKASI KENDARAAN BERMOTOR


YUSUF NUGROHO, ST, MT
NIP. 19740614 199803 1 001

PERENCANA


GAMBAR

SKALA	1 : 200	TANGGAL
DIGAMBAR		
DIBUAT		
DIPERIKSA		
NO.GAMBAR	C-05 / 01	REVISI
KERTAS GAMBAR	A3	

← MASUK

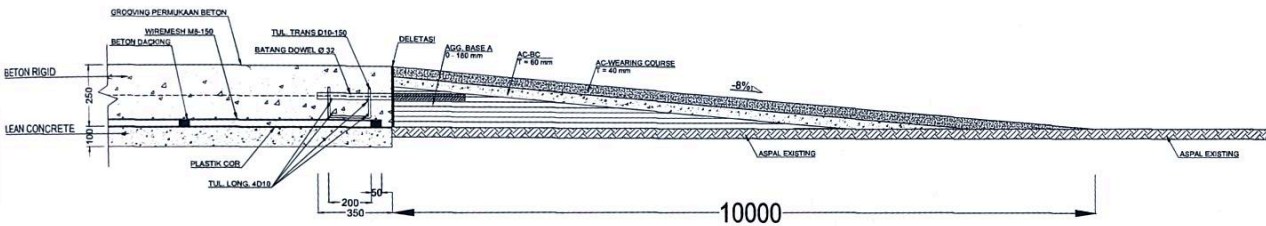

TYPICAL POTONGAN MEMANJANG JALAN SEGMENT E
SKALA 1 : 200

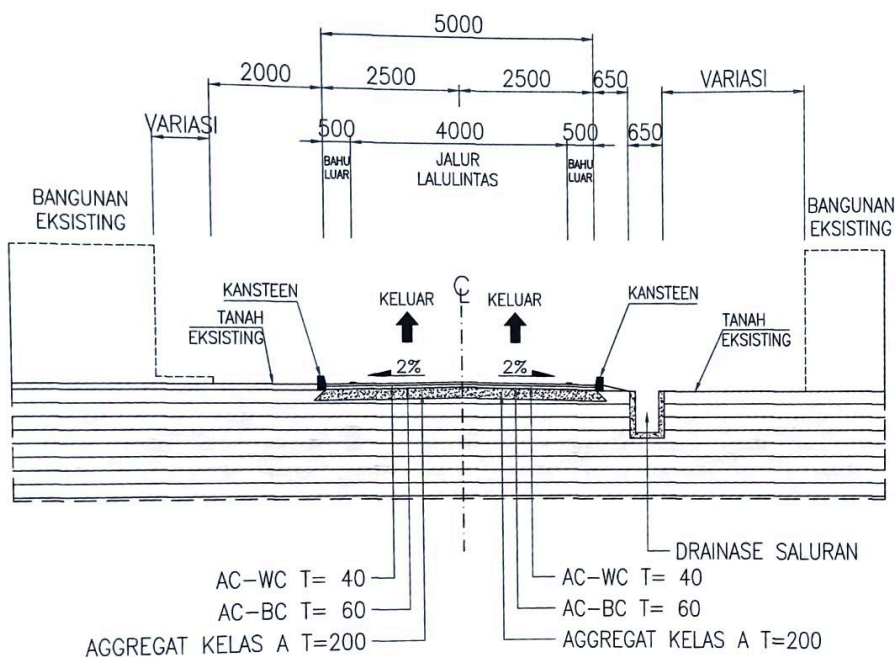

TYPICAL POTONGAN MELINTANG JALAN SEGMENT D
SKALA 1 : 75



KEMENTERIAN PERHUBUNGAN
DIREKTORAT JENDERAL PERHUBUNGAN DARAT
BALAI PENGUJIAN LAIK JALAN DAN
SERTIFIKASI KENDARAAN BERMOTOR

PERKERJAAN

RIVIEW DED PELEBARAN JALAN
AKSES DAN LINGKUNGAN
TAHUN 2023

LOKASI

BALAI PENGUJIAN LAIK JALAN DAN
SERTIFIKASI KENDARAAN BERMOTOR
KECAMATAN CIBITUNG
KABUPATEN BEKASI

DIBUAT OLEH

PEJABAT PEMBUAT KOMITMEN
BALAI PENGUJIAN LAIK JALAN DAN
SERTIFIKASI KENDARAAN BERMOTOR

ANJAR OKTAVIANUR, S.T.

NIP. 19931004 202012 1 008

MENYETUJUI

KUASA PENGGUNA ANGGARAN /
KEPALA BALAI PENGUJIAN LAIK JALAN DAN
SERTIFIKASI KENDARAAN BERMOTOR

YUSUF NUGROHO, ST, MT


NIP. 19740614 199803 1 001

PERENCANA

GAMBAR

SKALA	1 : 75	TANGGAL
DIGAMBAR		
DIBUAT		
DIPERIKSA		
NO. GAMBAR	C-04 / 01	REVISI

KERTAS GAMBAR
A3

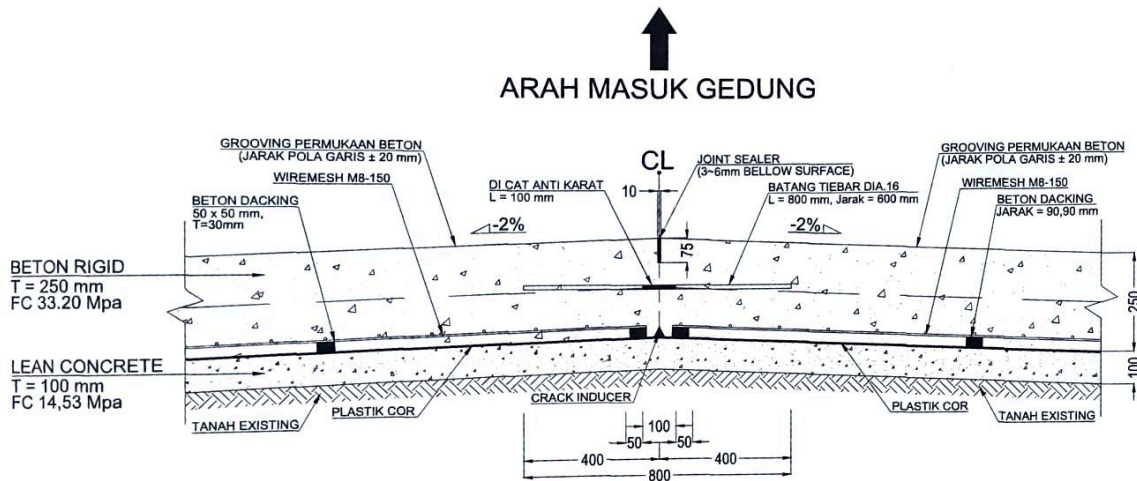

DETAIL JOINT MELINTANG
TIEBAR
SKALA 1:30



KEMENTERIAN PERHUBUNGAN
DIREKTORAT JENDERAL PERHUBUNGAN DARAT
BALAI PENGUJIAN LAIK JALAN DAN
SERTIFIKASI KENDARAAN BERMOTOR

PERKERJAAN

RIVIEW DED PELEBARAN JALAN
AKSES DAN LINGKUNGAN
TAHUN 2023

LOKASI

BALAI PENGUJIAN LAIK JALAN DAN
SERTIFIKASI KENDARAAN BERMOTOR
KECAMATAN CIBITUNG
KABUPATEN BEKASI

DIBUAT OLEH

PEJABAT PEMBUAT KOMITMEN
BALAI PENGUJIAN LAIK JALAN DAN
SERTIFIKASI KENDARAAN BERMOTOR

ANJAR OKTAVIANUR S.T

ANJAR OKTAVIANUR S.T
NIP. 19931004 202012 1 008

MENYETUJUI

KUASA PENGGUNA ANGGARAN /
KEPALA BALAI PENGUJIAN LAIK JALAN DAN
SERTIFIKASI KENDARAAN BERMOTOR

YUSUF NUGROHO ST MT

YUSUF NUGROHO, ST, MT
NIP. 19740614 199803 1 001

PERENCANA

GAMBAR

SKALA	1 : 30	TANGGAL
DIGAMBAR		
DIBUAT		
DIPERIKSA		
NO. GAMBAR	C-03 / 05	REVISI
KERTAS GAMBAR A3		



KEMENTERIAN PERHUBUNGAN
DIREKTORAT JENDERAL PERHUBUNGAN DARAT
BALAI PENGUJIAN LAIK JALAN DAN
SERTIFIKASI KENDARAAN BERMOTOR

PERKERJAAN

RIVIEW DED PELEBARAN JALAN
AKSES DAN LINGKUNGAN
TAHUN 2023

LOKASI

BALAI PENGUJIAN LAIK JALAN DAN
SERTIFIKASI KENDARAAN BERMOTOR
KECAMATAN CIBITUNG
KABUPATEN BEKASI

DIBUAT OLEH

PEJABAT PEMBUAT KOMITMEN
BALAI PENGUJIAN LAIK JALAN DAN
SERTIFIKASI KENDARAAN BERMOTOR

ANJAR OKTAVIANUR, S.T
NIP. 19931004 202012 1 008

MENYETUJUI



KUASA PENGGUNA ANGGARAN /
KEPALA BALAI PENGUJIAN LAIK JALAN DAN
SERTIFIKASI KENDARAAN BERMOTOR


YUSUF NUGROHO, ST, MT
NIP. 19740614 199803 1 001

PERENCANA

GAMBAR

SKALA	1 : 75	TANGGAL
DIGAMBAR		
DIBUAT		
DIPERIKSA		
NO.GAMBAR	C-03 / 03	REVISI
KERTAS GAMBAR		
A3		

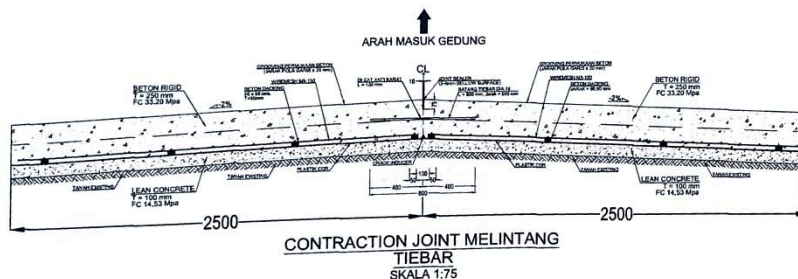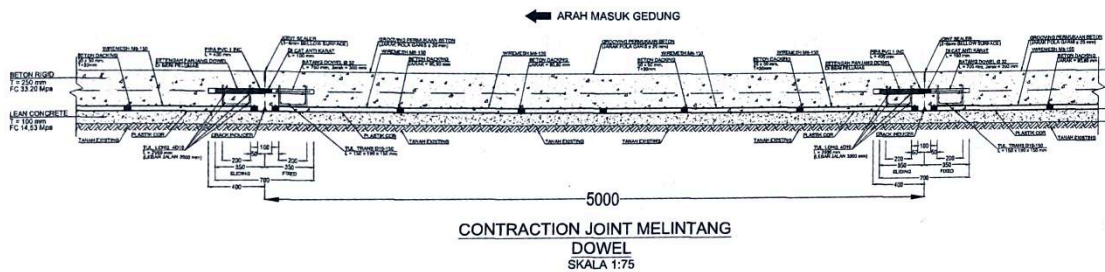

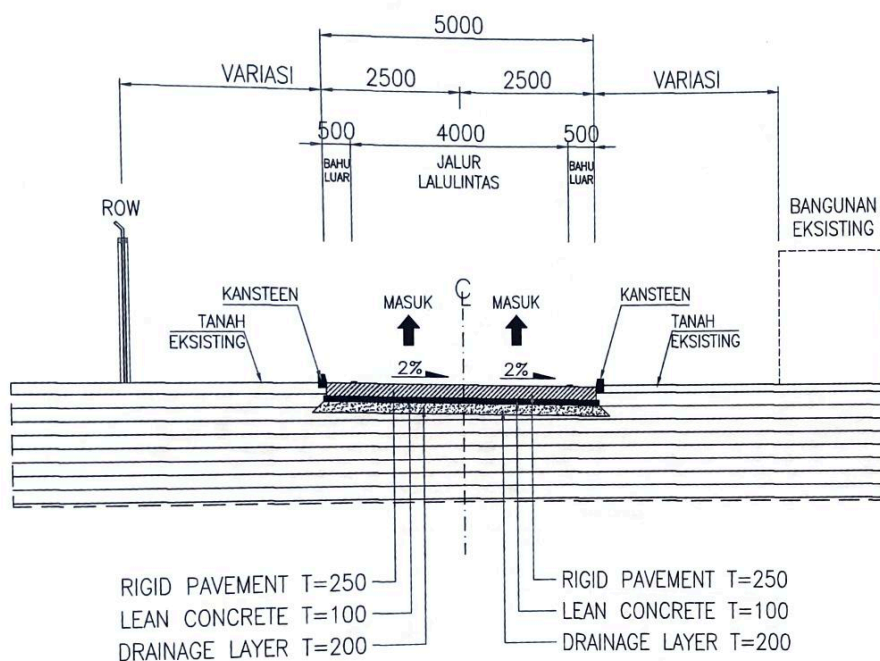

TYPICAL POTONGAN MELINTANG SUPERELEVASI JALAN SEGMENT C
SKALA 1 : 75



KEMENTERIAN PERHUBUNGAN
DIREKTORAT JENDERAL PERHUBUNGAN DARAT
BALAI PENGUJIAN LAIK JALAN DAN
SERTIFIKASI KENDARAAN BERMOTOR

PERKERJAAN

RIVIEW DED PELEBARAN JALAN
AKSES DAN LINGKUNGAN
TAHUN 2023

LOKASI

BALAI PENGUJIAN LAIK JALAN DAN
SERTIFIKASI KENDARAAN BERMOTOR
KECAMATAN CIBITUNG
KABUPATEN BEKASI

DIBUAT OLEH

PEJABAT PEMBUAT KOMITMEN
BALAI PENGUJIAN LAIK JALAN DAN
SERTIFIKASI KENDARAAN BERMOTOR

ANJAR OKTAVIANUR, S.T.
NIP. 19931004 202012 1 008

MENYETUJUI

KUASA PENGGUNA ANGGARAN /
KEPALA BALAI PENGUJIAN LAIK JALAN DAN
SERTIFIKASI KENDARAAN BERMOTOR

YUSUF NUGROHO, ST, MT
NIP. 19740614 199803 1 001

PERENCANA

GAMBAR

SKALA 1 : 75 TANGGAL


DIGAMBAR

DIBUAT

DIPERIKSA

NO.GAMBAR C-03 / 02 REVISI

KERTAS GAMBAR
A3

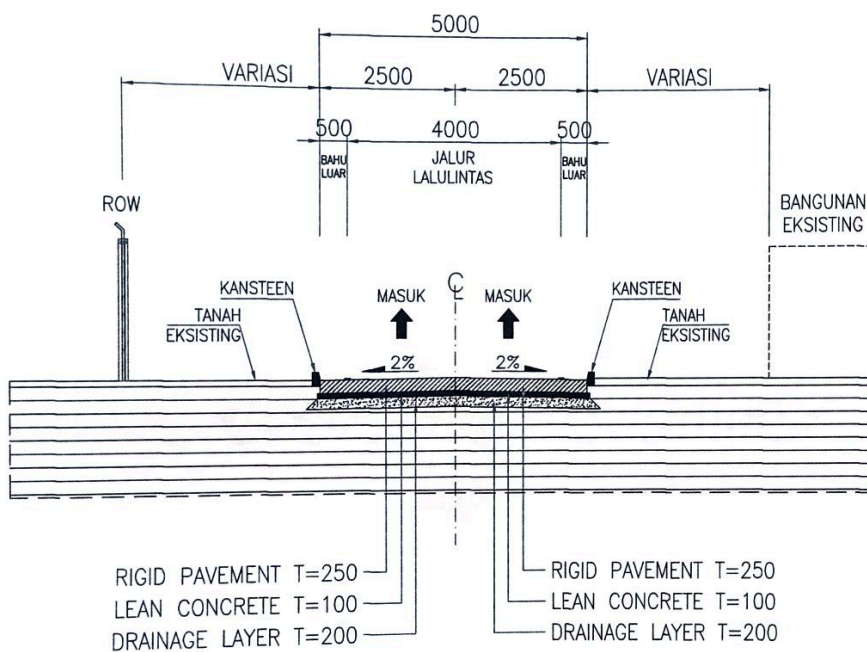

TYPICAL POTONGAN MELINTANG JALAN SEGMENT C
SKALA 1 : 75



KEMENTERIAN PERHUBUNGAN
DIREKTORAT JENDERAL PERHUBUNGAN DARAT
BALAI PENGUJIAN LAIK JALAN DAN
SERTIFIKASI KENDARAAN BERMOTOR

PERKERJAAN

RIVIEW DED PELEBARAN JALAN
AKSES DAN LINGKUNGAN
TAHUN 2023

LOKASI

BALAI PENGUJIAN LAIK JALAN DAN
SERTIFIKASI KENDARAAN BERMOTOR
KECAMATAN CIBITUNG
KABUPATEN BEKASI

DIBUAT OLEH

PEJABAT PEMBUAT KOMITMEN
BALAI PENGUJIAN LAIK JALAN DAN
SERTIFIKASI KENDARAAN BERMOTOR

AA

ANJAR OKTAVIANUR, S.T
NIP. 19931004 202012 1 008

MENYETUJUI

KUASA PENGGUNA ANGGARAN /
KEPALA BALAI PENGUJIAN LAIK JALAN DAN
SERTIFIKASI KENDARAAN BERMOTOR

Muhammad
YUSUF NUGROHO, ST, MT
NIP. 19740614 199803 1 001

PERENCANA

GAMBAR

SKALA 1 : 75 TANGGAL


DIGAMBAR

DIBUAT

DIPERIKSA

NO. GAMBAR C-03 / 01 REVISI

KERTAS GAMBAR
A3

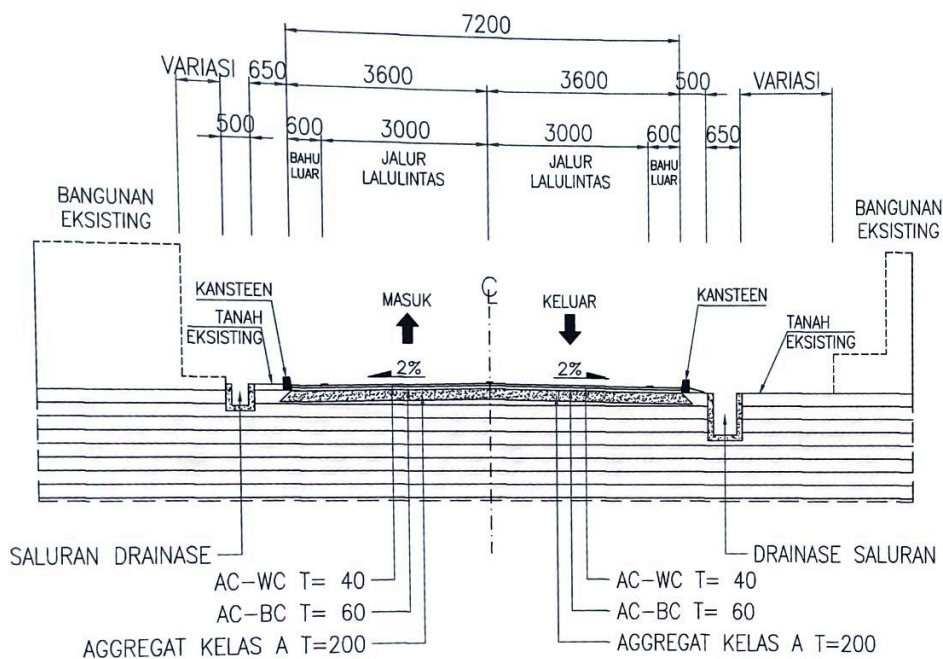

TYPICAL POTONGAN MELINTANG JALAN SEGMENT B
SKALA 1 : 75



KEMENTERIAN PERHUBUNGAN
DIREKTORAT JENDERAL PERHUBUNGAN DARAT
BALAI PENGUJIAN LAIK JALAN DAN
SERTIFIKASI KENDARAAN BERMOTOR

PERKERJAAN

RIVIEW DED PELEBARAN JALAN
AKSES DAN LINGKUNGAN
TAHUN 2023

LOKASI

BALAI PENGUJIAN LAIK JALAN DAN
SERTIFIKASI KENDARAAN BERMOTOR
KECAMATAN CIBITUNG
KABUPATEN BEKASI

DIBUAT OLEH

PEJABAT PEMBUAT KOMITMEN
BALAI PENGUJIAN LAIK JALAN DAN
SERTIFIKASI KENDARAAN BERMOTOR

ANJAR OKTAVIANUR, S.T.
NIP. 19931004 202012 1 008

MENYETUJUI


KUASA PENGGUNA ANGGARAN /
KEPALA BALAI PENGUJIAN LAIK JALAN DAN
SERTIFIKASI KENDARAAN BERMOTOR

YUSUF NUGROHO, ST, MT
NIP. 19740614 199803 1 001

PERENCANA

GAMBAR

SKALA	1 : 75	TANGGAL
DIGAMBAR		
DIBUAT		
DIPERIKSA		
NO.GAMBAR	C-02 / 01	REVISI
KERTAS GAMBAR A3		

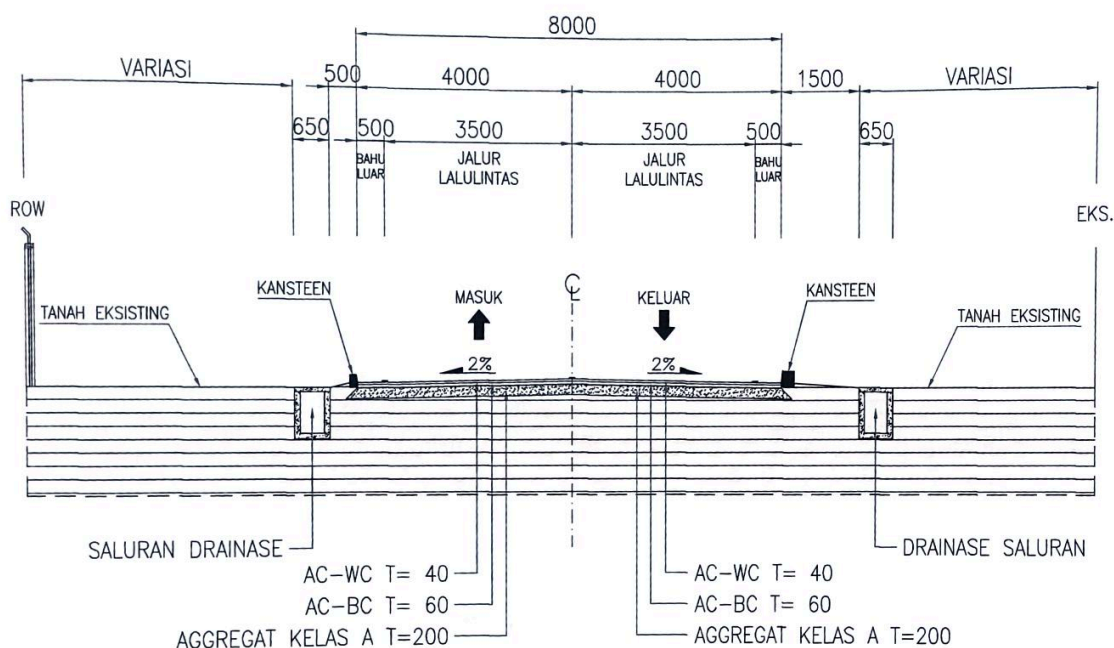

TYPICAL POTONGAN MELINTANG JALAN SEGMENT A
SKALA 1 : 75



KEMENTERIAN PERHUBUNGAN
DIREKTORAT JENDERAL PERHUBUNGAN DARAT
BALAI PENGUJIAN LAIK JALAN DAN
SERTIFIKASI KENDARAAN BERMOTOR

PERKERJAAN

RIVIEW DED PELEBARAN JALAN
AKSES DAN LINGKUNGAN
TAHUN 2023

LOKASI

BALAI PENGUJIAN LAIK JALAN DAN
SERTIFIKASI KENDARAAN BERMOTOR
KECAMATAN CIBITUNG
KABUPATEN BEKASI

DIBUAT OLEH

PEJABAT PEMBUAT KOMITMEN
BALAI PENGUJIAN LAIK JALAN DAN
SERTIFIKASI KENDARAAN BERMOTOR

ANJAR OKTAVIANUR, S.T

ANJAR OKTAVIANUR, S.T
NIP. 19931004 202012 1 008

MENYETUJUI

KUASA PENGGUNA ANGGARAN /
KEPALA BALAI PENGUJIAN LAIK JALAN DAN
SERTIFIKASI KENDARAAN BERMOTOR

YUSUF NUGROHO, ST, MT
YUSUF NUGROHO, ST, MT
NIP. 19740614 199803 1 001


PERENCANA



GAMBAR

SKALA	1 : 75	TANGGAL
DIGAMBAR		
DIBUAT		
DIPERIKSA		
NO. GAMBAR	C-01 / 01	REVISI
KERTAS GAMBAR	A3	

C. TIPIKAL POTONGAN MELINTANG

DETAIL ENGINEERING DESIGN (DED)
REVIEW DED PELEBARAN JALAN AKSES DAN LINGKUNGAN

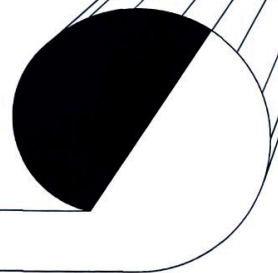

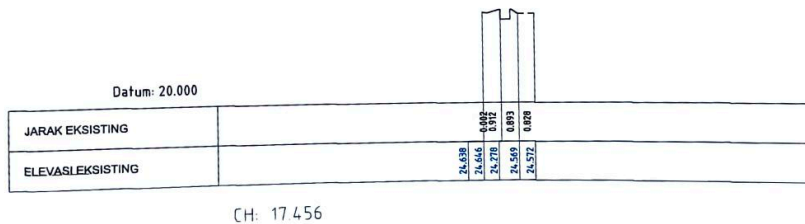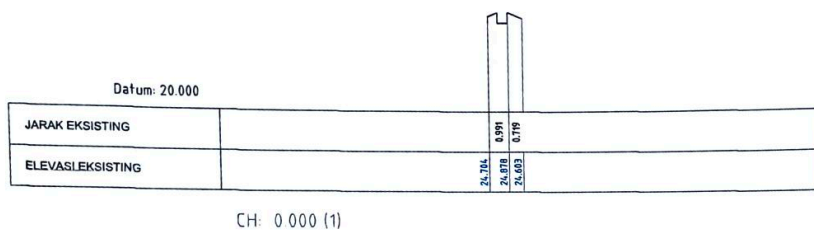

CROSECTION EXSISTING BPLJSKB SEGMENT D

SKALA 1 : 200



KEMENTERIAN PERHUBUNGAN
DIREKTORAT JENDERAL PERHUBUNGAN DARAT
BALAI PENGUJIAN LAIK JALAN DAN
SERTIFIKASI KENDARAAN BERMOTOR

PERKERJAAN

RIEW DED PELEBARAN JALAN
AKSES DAN LINGKUNGAN
TAHUN 2023

LOKASI

BALAI PENGUJIAN LAIK JALAN DAN
SERTIFIKASI KENDARAAN BERMOTOR
KECAMATAN CIBITUNG
KABUPATEN BEKASI

DIBUAT OLEH

PEJABAT PEMBUAT KOMITMEN
BALAI PENGUJIAN LAIK JALAN DAN
SERTIFIKASI KENDARAAN BERMOTOR

[Signature]

ANJAR OKTAVIANUR, S.T
NIP. 19931004 202012 1 008

MENYETUJUI

KUASA PENGGUNA ANGGARAN /
KEPALA BALAI PENGUJIAN LAIK JALAN DAN
SERTIFIKASI KENDARAAN BERMOTOR

[Signature]

YUSUF NUGROHO, ST, MT
NIP. 19740614 199803 1 001

PERENCANA

GAMBAR

SKALA	1 : 200	TANGGAL
DIGAMBAR		
DIBUAT		
DIPERIKSA		
NO.GAMBAR	8-03 / 19	REVISI
KERTAS GAMBAR	A3	

Datum: 20.000									
JARAK EKSISTING			0.937	2.019	3.073		6.028		1.884
ELEVASI EKSISTING	24.364	24.337	24.359		24.384	24.395		24.417	24.558

CH: 60.000 (30)

Datum: 20.000									
JARAK EKSISTING			4.435	2.805	4.930			3.183	
ELEVASI EKSISTING	24.394		24.413	24.426	24.447			24.463	24.451

CH: 66.611

CROSECTION EXSISTING BPLJSKB SEGMENT C

SKALA 1 : 200



KEMENTERIAN PERHUBUNGAN
DIREKTORAT JENDERAL PERHUBUNGAN DARAT
BALAI PENGUJIAN LAIK JALAN DAN
SERTIFIKASI KENDARAAN BERMOTOR

PERKERJAAN

RIVIEW DED PELEBARAN JALAN
AKSES DAN LINGKUNGAN
TAHUN 2023

LOKASI

BALAI PENGUJIAN LAIK JALAN DAN
SERTIFIKASI KENDARAAN BERMOTOR
KECAMATAN CIBITUNG
KABUPATEN BEKASI

DIBUAT OLEH

PEJABAT PEMBUAT KOMITMEN
BALAI PENGUJIAN LAIK JALAN DAN
SERTIFIKASI KENDARAAN BERMOTOR

AR

ANJAR OKTAVIANUR, S.T.
NIP. 19931004 202012 1 008

MENYETUJUI

KUASA PENGGUNA ANGGARAN /
KEPALA BALAI PENGUJIAN LAIK JALAN DAN
SERTIFIKASI KENDARAAN BERMOTOR

Yusuf Nugroho

YUSUF NUGROHO, ST, MT
NIP. 19740614 199803 1 001

PERENCANA

GAMBAR

SKALA 1 : 200 TANGGAL

DIGAMBAR

DIBUAT

DIPERIKSA

NO.GAMBAR 8-03 / 18 REVISI

KERTAS GAMBAR
A3

Datum: 20.000

JARAK EKSISTING		6.58	1443	1444
ELEVASI EKSISTING	24.576		24.675	24.675

CH: 0.000 (24)

Datum: 20.000

JARAK EKSISTING		1.008	7.113	0.798
ELEVASI EKSISTING	24.574	24.537		24.517

CH: 10.000 (25)

Datum: 20.000

JARAK EKSISTING		2.077	2.883	3.453
ELEVASI EKSISTING	24.421	24.548	24.702	24.867

CH: 20.000 (26)

CROSSECTION EXSISTING BPLJSKB SEGMENT C

SKALA 1 : 200



KEMENTERIAN PERHUBUNGAN
DIREKTORAT JENDERAL PERHUBUNGAN DARAT
BALAI PENGUJIAN LAIK JALAN DAN
SERTIFIKASI KENDARAAN BERMOTOR

PERKERJAAN

RIVIEW DED PELEBARAN JALAN
AKSES DAN LINGKUNGAN
TAHUN 2023

LOKASI

BALAI PENGUJIAN LAIK JALAN DAN
SERTIFIKASI KENDARAAN BERMOTOR
KECAMATAN CIBITUNG
KABUPATEN BEKASI

DIBUAT OLEH

PEJABAT PEMBUAT KOMITMEN
BALAI PENGUJIAN LAIK JALAN DAN
SERTIFIKASI KENDARAAN BERMOTOR

[Signature]

ANJAR OKTAVIANUR, S.T
NIP. 19931004 202012 1 008

MENYETUJUI


KUASA PENGGUNA ANGGARAN /
KEPALA BALAI PENGUJIAN LAIK JALAN DAN
SERTIFIKASI KENDARAAN BERMOTOR

[Signature]
YUSUF NUGROHO, ST, MT
NIP. 19740614 199803 1 001

PERENCANA

GAMBAR


SKALA	1 : 200	TANGGAL
DIGAMBAR		
DIBUAT		
DIPERIKSA		
NO. GAMBAR	8-03 / 16	REVISI
KERTAS GAMBAR	A3	

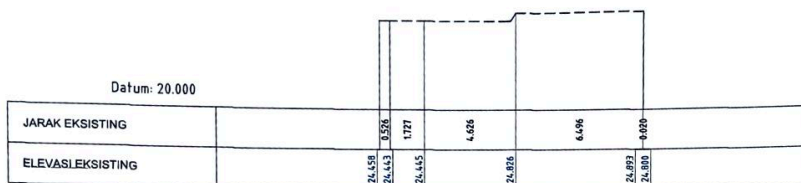

CH: 0.000 (19)



CH: 10.000 (20)

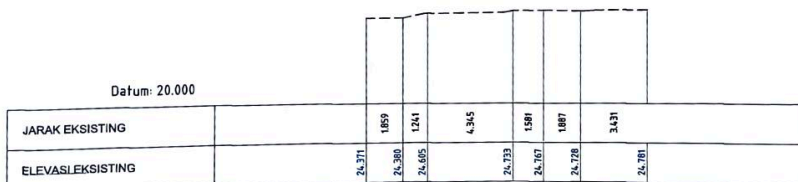

CH: 20.000 (21)

CROSSECTION EXSISTING BPLJSKB SEGMENT C

SKALA 1 : 200



KEMENTERIAN PERHUBUNGAN
DIREKTORAT JENDERAL PERHUBUNGAN DARAT
BALAI PENGUJIAN LAIK JALAN DAN
SERTIFIKASI KENDARAAN BERMOTOR

PERKERJAAN

RIVIEW DED PELEBARAN JALAN
AKSES DAN LINGKUNGAN
TAHUN 2023

LOKASI

BALAI PENGUJIAN LAIK JALAN DAN
SERTIFIKASI KENDARAAN BERMOTOR
KECAMATAN CIBITUNG
KABUPATEN BEKASI

DIBUAT OLEH

PEJABAT PEMBUAT KOMITMEN
BALAI PENGUJIAN LAIK JALAN DAN
SERTIFIKASI KENDARAAN BERMOTOR

ANJAR OKTAVIANUR, S.T

ANJAR OKTAVIANUR, S.T
NIP. 19931004 202012 1 008

MENYETUJUI

KUASA PENGUNA ANGGARAN /
KEPALA BALAI PENGUJIAN LAIK JALAN DAN
SERTIFIKASI KENDARAAN BERMOTOR

YUSUF NUGROHO, ST, MT

YUSUF NUGROHO, ST, MT
NIP. 19740614 199803 1 001

PERENCANA

GAMBAR

SKALA 1 : 200 TANGGAL




DIGAMBAR

DIBUAT

DIPERIKSA

NO. GAMBAR 8-03 / 14 REVISI

KERTAS GAMBAR
A3

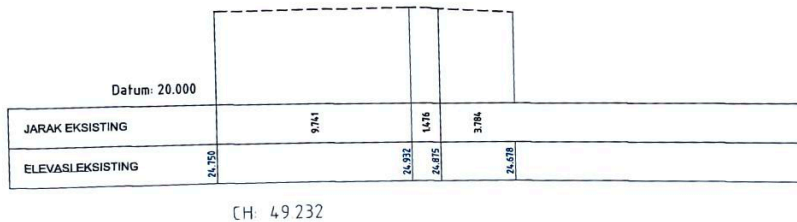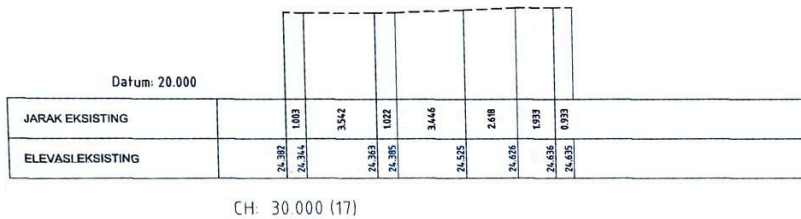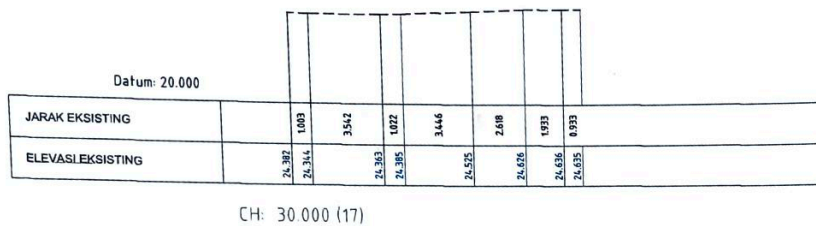

CROSECTION EXSISTING BPLJSKB SEGMENT C
SKALA 1 : 200



KEMENTERIAN PERHUBUNGAN
DIREKTORAT JENDERAL PERHUBUNGAN DARAT
BALAI PENGUJIAN LAIK JALAN DAN
SERTIFIKASI KENDARAAN BERMOTOR

PERKERJAAN

RIVIEW DED PELEBARAN JALAN
AKSES DAN LINGKUNGAN
TAHUN 2023

LOKASI

BALAI PENGUJIAN LAIK JALAN DAN
SERTIFIKASI KENDARAAN BERMOTOR
KECAMATAN CIBITUNG
KABUPATEN BEKASI

DIBUAT OLEH

PEJABAT PEMBUAT KOMITMEN
BALAI PENGUJIAN LAIK JALAN DAN
SERTIFIKASI KENDARAAN BERMOTOR

[Signature]

ANJAR OKTAVIANUR, S.T
NIP. 19931004 202012 1 008

MENYETUJUI


KUASA PENGGUNA ANGGARAN /
KEPALA BALAI PENGUJIAN LAIK JALAN DAN
SERTIFIKASI KENDARAAN BERMOTOR

[Signature]
YUSUF NUGROHO, ST, MT
NIP. 19740614 199803 1 001


PERENCANA

GAMBAR


SKALA	1 : 200	TANGGAL
DIGAMBAR		
DIBUAT		
DIPERIKSA		
NO. GAMBAR	8-03 / 13	REVISI
KERTAS GAMBAR	A3	

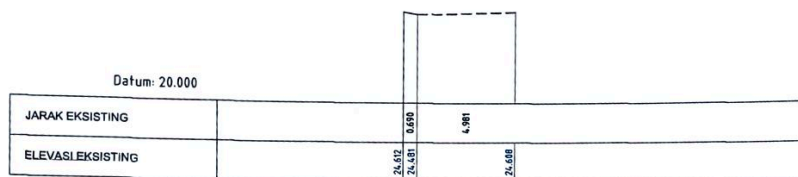

CH: 0.000 (14)

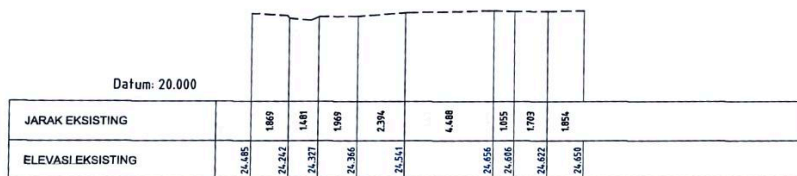

CH: 10.000 (15)

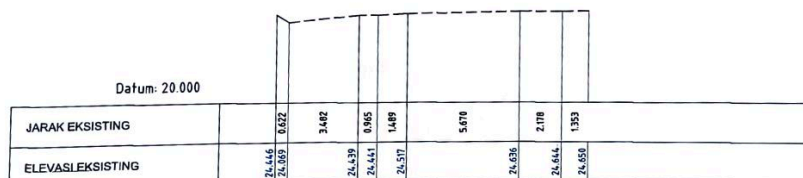

CH: 20.000 (16)

CROSECTION EXSISTING BPLJSKB SEGMENT C

SKALA 1 : 200



KEMENTERIAN PERHUBUNGAN
DIREKTORAT JENDERAL PERHUBUNGAN DARAT
BALAI PENGUJIAN LAIK JALAN DAN
SERTIFIKASI KENDARAAN BERMOTOR

PERKERJAAN

RIVIEW DED PELEBARAN JALAN
AKSES DAN LINGKUNGAN
TAHUN 2023

LOKASI

BALAI PENGUJIAN LAIK JALAN DAN
SERTIFIKASI KENDARAAN BERMOTOR
KECAMATAN CIBITUNG
KABUPATEN BEKASI

DIBUAT OLEH

PEJABAT PEMBUAT KOMITMEN
BALAI PENGUJIAN LAIK JALAN DAN
SERTIFIKASI KENDARAAN BERMOTOR

ANJAR OKTAVIANUR, S.T

ANJAR OKTAVIANUR, S.T
NIP. 19931004 202012 1 008

MENYETUJUI

KUASA PENGGUNA ANGGARAN /
KEPALA BALAI PENGUJIAN LAIK JALAN DAN
SERTIFIKASI KENDARAAN BERMOTOR

YUSUF NUGROHO, ST, MT

YUSUF NUGROHO, ST, MT
NIP. 19740614 199803 1 001

PERENCANA

GAMBAR

SKALA 1 : 200 TANGGAL


DIGAMBAR

DIBUAT


DIPERIKSA

NO. GAMBAR 8-03 / 12 REVISI

KERTAS GAMBAR
A3

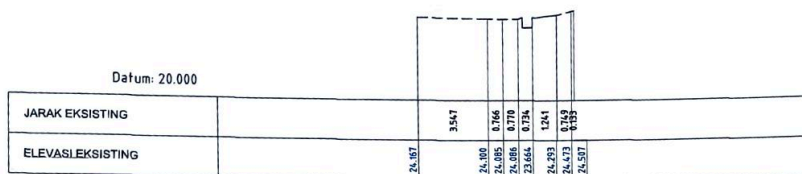


CH: 90.000 (12)

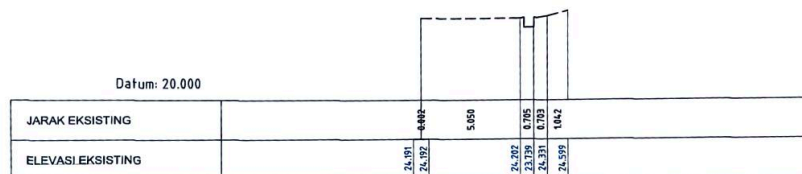

CH: 100.000 (13)

CH: 100.000 (13)

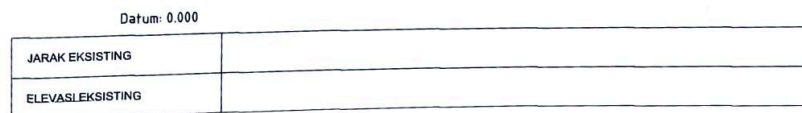

CH: 108.889

CROSSECTION EXSISTING BPLJSKB SEGMENT B

SKALA 1 : 200



KEMENTERIAN PERHUBUNGAN
DIREKTORAT JENDERAL PERHUBUNGAN DARAT
BALAI PENGUJIAN LAIK JALAN DAN
SERTIFIKASI KENDARAAN BERMOTOR

PERKERJAAN

RIVIEW DED PELEBARAN JALAN
AKSES DAN LINGKUNGAN
TAHUN 2023

LOKASI

BALAI PENGUJIAN LAIK JALAN DAN
SERTIFIKASI KENDARAAN BERMOTOR
KECAMATAN CIBITUNG
KABUPATEN BEKASI

DIBUAT OLEH

PEJABAT PEMBUAT KOMITMEN
BALAI PENGUJIAN LAIK JALAN DAN
SERTIFIKASI KENDARAAN BERMOTOR

AP

ANJAR OKTAVIANUR, S.T
NIP. 19931004 202012 1 008

MENYETUJUI

KUASA PENGUNA ANGGARAN /
KEPALA BALAI PENGUJIAN LAIK JALAN DAN
SERTIFIKASI KENDARAAN BERMOTOR

Yusuf Nugroho
YUSUF NUGROHO, ST, MT
NIP. 19740614 199803 1 001

PERENCANA

GAMBAR

SKALA 1 : 200 TANGGAL


DIGAMBAR

DIBUAT


DIPERIKSA

NO. GAMBAR 8-03 / 11 REVISI


KERTAS GAMBAR
A3

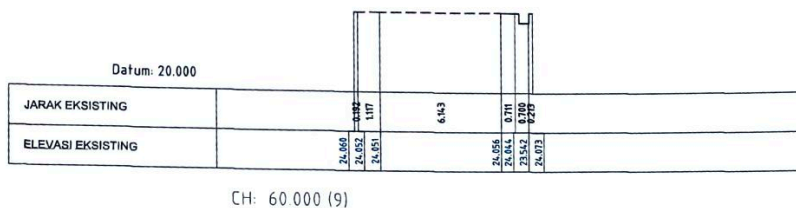

CH: 60.000 (9)

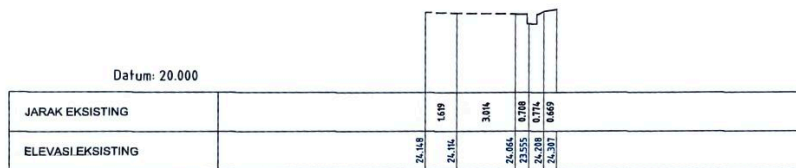

CH: 70.000 (10)

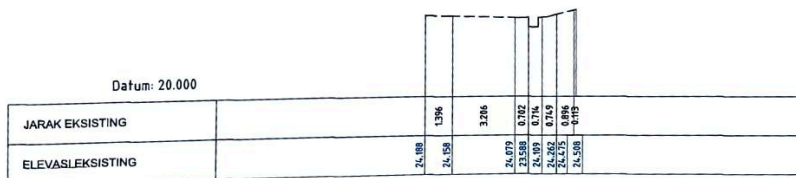

CH: 80.000 (11)

CROSECTION EXSISTING BPLJSKB SEGMENT B

SKALA 1 : 200



KEMENTERIAN PERHUBUNGAN
DIREKTORAT JENDERAL PERHUBUNGAN DARAT
BALAI PENGUJIAN LAIK JALAN DAN
SERTIFIKASI KENDARAAN BERMOTOR

PERKERJAAN

RIVIEW DED PELEBARAN JALAN
AKSES DAN LINGKUNGAN
TAHUN 2023

LOKASI

BALAI PENGUJIAN LAIK JALAN DAN
SERTIFIKASI KENDARAAN BERMOTOR
KECAMATAN CIBITUNG
KABUPATEN BEKASI

DIBUAT OLEH

PEJABAT PEMBUAT KOMITMEN
BALAI PENGUJIAN LAIK JALAN DAN
SERTIFIKASI KENDARAAN BERMOTOR

ANJAR OKTAVIANUR, S.T

ANJAR OKTAVIANUR, S.T
NIP. 19931004 202012 1 008

MENYETUJUI

KUASA PENGGUNA ANGGARAN /
KEPALA BALAI PENGUJIAN LAIK JALAN DAN
SERTIFIKASI KENDARAAN BERMOTOR

YUSUF NUGROHO, ST, MT

YUSUF NUGROHO, ST, MT
NIP. 19740614 199803 1 001

PERENCANA

GAMBAR

SKALA 1 : 200 TANGGAL

DIGAMBAR

DIBUAT

DIPERIKSA

NO. GAMBAR 8-03 / 10 REVISI

KERTAS GAMBAR
A3

Datum: 20.000						
JARAK EKSISTING		0.895	3.188	4.882	1.773	2.778
ELEVASI EKSISTING		24.459	23.792	24.183	24.174	24.160
		24.459	24.183	24.174	24.160	24.200

CH: 30.000 (6)

Datum: 20.000

JARAK EKSISTING			0.146	1.574	6.316	1.878		
ELEVASI EKSISTING		24.471	24.493	24.522	24.556	24.571	24.112	24.116

CH: 40.000 (7)

Datum: 20.000					
JARAK EKSISTING		2.417	0.786	7.316	7.464
ELEVASI EKSISTING		24.471	24.493 24.541	24.562	

CH: 50.000 (8)

CROSECTION EXSISTING BPLJSKB SEGMENT B

SKALA 1 : 200



KEMENTERIAN PERHUBUNGAN
DIREKTORAT JENDERAL PERHUBUNGAN DARAT
BALAI PENGUJIAN LAIK JALAN DAN
SERTIFIKASI KENDARAAN BERMOTOR

PERKERJAAN

RIVIEW DED PELEBARAN JALAN
AKSES DAN LINGKUNGAN
TAHUN 2023

LOKASI

BALAI PENGUJIAN LAIK JALAN DAN
SERTIFIKASI KENDARAAN BERMOTOR
KECAMATAN CIBITUNG
KABUPATEN BEKASI

DIBUAT OLEH

PEJABAT PEMBUAT KOMITMEN
BALAI PENGUJIAN LAIK JALAN DAN
SERTIFIKASI KENDARAAN BERMOTOR

ANJAR OKTAVIANUR, S.T

ANJAR OKTAVIANUR, S.T
NIP. 19931004 202012 1 008

MENYETUJUI

KUASA PENGUNA ANGGARAN /
KEPALA BALAI PENGUJIAN LAIK JALAN DAN
SERTIFIKASI KENDARAAN BERMOTOR

YUSUF NUGROHO, ST, MT

YUSUF NUGROHO, ST, MT
NIP. 19740614 199803 1 001

PERENCANA

GAMBAR

SKALA 1 : 200 TANGGAL

DIGAMBAR

DIBUAT

DIPERIKSA

NO. GAMBAR 8-03 / 09 REVISI

KERTAS GAMBAR
A3

Datum: 0.000

JARAK EKSISTING	
ELEVASI EKSISTING	

CH: 0.000 (3)

Datum: 20.000

JARAK EKSISTING						
ELEVASI EKSISTING	24.302	24.298	24.259	24.278	24.278	24.286

CH: 10.000 (4)

Datum: 20.000

JARAK EKSISTING						
ELEVASI EKSISTING	24.266	24.086	24.113	24.202	24.221	24.252

CH: 20.000 (5)

CROSSECTION EXSISTING BPLJSKB SEGMENT B

SKALA 1 : 200



KEMENTERIAN PERHUBUNGAN
DIREKTORAT JENDERAL PERHUBUNGAN DARAT
BALAI PENGUJIAN LAIK JALAN DAN
SERTIFIKASI KENDARAAN BERMOTOR

PERKERJAAN

RIVIEW DED PELEBARAN JALAN
AKSES DAN LINGKUNGAN
TAHUN 2023

LOKASI

BALAI PENGUJIAN LAIK JALAN DAN
SERTIFIKASI KENDARAAN BERMOTOR
KECAMATAN CIBITUNG
KABUPATEN BEKASI

DIBUAT OLEH

PEJABAT PEMBUAT KOMITMEN
BALAI PENGUJIAN LAIK JALAN DAN
SERTIFIKASI KENDARAAN BERMOTOR

[Signature]

ANJAR OKTAVIANUR, S.T
NIP. 19931004 202012 1 008

MENYETUJUI

KUASA PENGGUNA ANGGARAN /
KEPALA BALAI PENGUJIAN LAIK JALAN DAN
SERTIFIKASI KENDARAAN BERMOTOR

[Signature]
YUSUF NUGROHO, ST, MT
NIP. 19740614 199803 1 001

PERENCANA

GAMBAR

SKALA	1 : 200	TANGGAL
-------	---------	---------


DIGAMBAR		
----------	--	--

DIBUAT		
--------	--	--


DIPERIKSA		
-----------	--	--

NO. GAMBAR	8-03 / 08	REVISI
------------	-----------	--------

KERTAS GAMBAR
A3

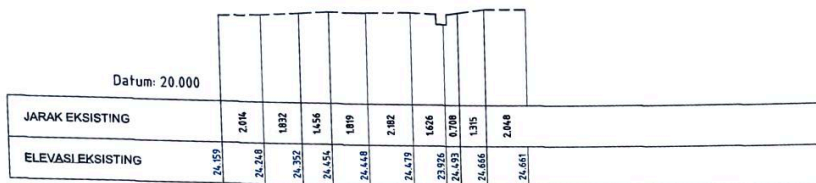


CH: 180.000

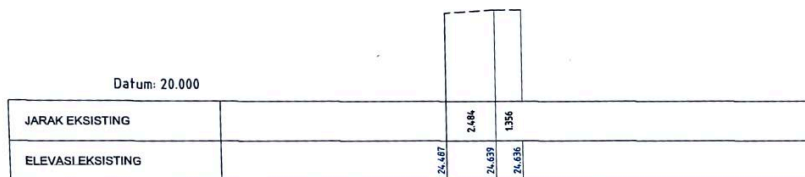

CH: 190.000

CH: 190.000

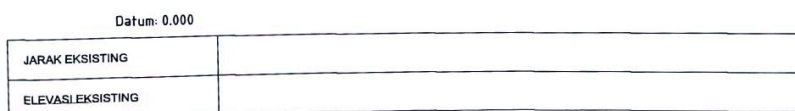

CH: 191571

CROSECTION EXSISTING BPLJSKB SEGMENT A

SKALA 1 : 200



KEMENTERIAN PERHUBUNGAN
DIREKTORAT JENDERAL PERHUBUNGAN DARAT
BALAI PENGUJIAN LAIK JALAN DAN
SERTIFIKASI KENDARAAN BERMOTOR

PERKERJAAN

RIVIEW DED PELEBARAN JALAN
AKSES DAN LINGKUNGAN
TAHUN 2023

LOKASI

BALAI PENGUJIAN LAIK JALAN DAN
SERTIFIKASI KENDARAAN BERMOTOR
KECAMATAN CIBITUNG
KABUPATEN BEKASI

DIBUAT OLEH

PEJABAT PEMBUAT KOMITMEN
BALAI PENGUJIAN LAIK JALAN DAN
SERTIFIKASI KENDARAAN BERMOTOR

ANJAR OKTAVIANUR, S.T

ANJAR OKTAVIANUR, S.T
NIP. 19931004 202012 1 008

MENYETUJUI

KUASA PENGGUNA ANGGARAN /
KEPALA BALAI PENGUJIAN LAIK JALAN DAN
SERTIFIKASI KENDARAAN BERMOTOR

YUSUF NUGROHO, ST, MT

YUSUF NUGROHO, ST, MT
NIP. 19740614 199803 1 001

PERENCANA

GAMBAR


SKALA	1 : 200	TANGGAL
DIGAMBAR		
DIBUAT		
DIPERIKSA		
NO. GAMBAR	8-03 / 07	REVISI
KERTAS GAMBAR		
A3		



CH. 150.000



CH. 160.000

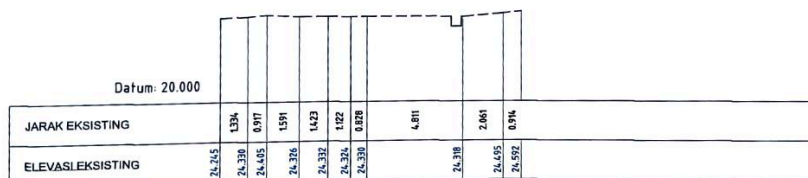

CH. 170.000

CROSSECTION EXSISTING BPLJSKB SEGMENT A

SKALA 1 : 200



KEMENTERIAN PERHUBUNGAN
DIREKTORAT JENDERAL PERHUBUNGAN DARAT
BALAI PENGUJIAN LAIK JALAN DAN
SERTIFIKASI KENDARAAN BERMOTOR

PERKERJAAN

RIVIEW DED PELEBARAN JALAN
AKSES DAN LINGKUNGAN
TAHUN 2023

LOKASI

BALAI PENGUJIAN LAIK JALAN DAN
SERTIFIKASI KENDARAAN BERMOTOR
KECAMATAN CIBITUNG
KABUPATEN BEKASI

DIBUAT OLEH

PEJABAT PEMBUAT KOMITMEN
BALAI PENGUJIAN LAIK JALAN DAN
SERTIFIKASI KENDARAAN BERMOTOR

ANJAR OKTAVIANUR, S.T

ANJAR OKTAVIANUR, S.T
NIP. 19931004 202012 1 008

MENYETUJUI


KUASA PENGGUNA ANGGARAN /
KEPALA BALAI PENGUJIAN LAIK JALAN DAN
SERTIFIKASI KENDARAAN BERMOTOR

YUSUF NUGROHO, ST, MT
YUSUF NUGROHO, ST, MT
NIP. 19740614 199803 1 001


PERENCANA

GAMBAR


SKALA	1 : 200	TANGGAL
DIGAMBAR		
DIBUAT		
DIPERIKSA		
NO. GAMBAR	8-03 / 06	REVISI
KERTAS GAMBAR	A3	

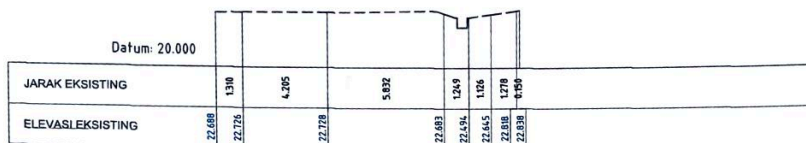

CH: 120.000

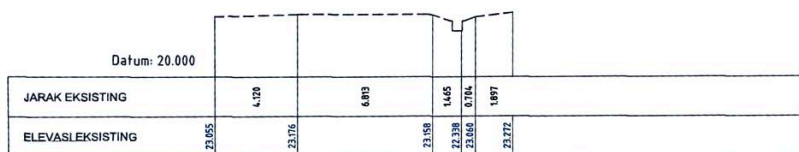

CH: 130.000

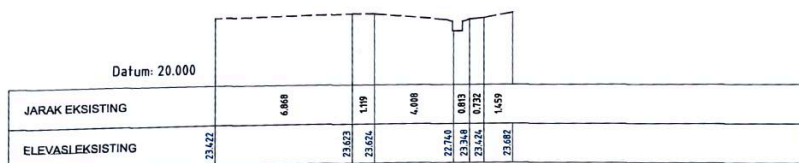

CH: 140.000

CROSSECTION EXSISTING BPLJSKB SEGMENT A

SKALA 1 : 200



KEMENTERIAN PERHUBUNGAN
DIREKTORAT JENDERAL PERHUBUNGAN DARAT
BALAI PENGUJIAN LAIK JALAN DAN
SERTIFIKASI KENDARAAN BERMOTOR

PERKERJAAN

RIVIEW DED PELEBARAN JALAN
AKSES DAN LINGKUNGAN
TAHUN 2023

LOKASI

BALAI PENGUJIAN LAIK JALAN DAN
SERTIFIKASI KENDARAAN BERMOTOR
KECAMATAN CIBITUNG
KABUPATEN BEKASI

DIBUAT OLEH

PEJABAT PEMBUAT KOMITMEN
BALAI PENGUJIAN LAIK JALAN DAN
SERTIFIKASI KENDARAAN BERMOTOR

AR

ANJAR OKTAVIANUR, S.T
NIP. 19931004 202012 1 008

MENYETUJUI

KUASA PENGGUNA ANGGARAN /
KEPALA BALAI PENGUJIAN LAIK JALAN DAN
SERTIFIKASI KENDARAAN BERMOTOR

Musguswo
YUSUF NUGROHO, ST, MT
NIP. 19740614 199803 1 001

PERENCANA

GAMBAR

SKALA 1 : 200 TANGGAL

DIGAMBAR

DIBUAT

DIPERIKSA

NO. GAMBAR 8-03 / 05 REVISI

KERTAS GAMBAR
A3

Datum: 20.000

JARAK EKSISTING		2153	2308	0711	2443	0848	0998	0768	3872	1877
ELEVASI EKSISTING	20.988	21.577	21.664	21.768	21.788	21.775	21.863	21.901	21.985	22.002

CH: 90.000

Datum: 20.000

JARAK EKSISTING		0.986	8.945	4.437	1.709	
ELEVASI EKSISTING	21.659	21.697		22.220	21.936	22.184

CH: 100.000

Datum: 20.000					
JARAK EKSISTING		3.683		7.992	
ELEVASI EKSISTING	22.292		22.348		
				22.320	
				22.366	
					22.485

CH: 110.000

CROSECTION EXSISTING BPLJSKB SEGMENT A

SKALA 1 : 200



KEMENTERIAN PERHUBUNGAN
DIREKTORAT JENDERAL PERHUBUNGAN DARAT
BALAI PENGUJIAN LAIK JALAN DAN
SERTIFIKASI KENDARAAN BERMOTOR

PERKERJAAN

RIVIEW DED PELEBARAN JALAN
AKSES DAN LINGKUNGAN
TAHUN 2023

LOKASI

BALAI PENGUJIAN LAIK JALAN DAN
SERTIFIKASI KENDARAAN BERMOTOR
KECAMATAN CIBITUNG
KABUPATEN BEKASI

DIBUAT OLEH

PEJABAT PEMBUAT KOMITMEN
BALAI PENGUJIAN LAIK JALAN DAN
SERTIFIKASI KENDARAAN BERMOTOR

[Signature]

ANJAR OKTAVIANUR, S.T
NIP. 19931004 202012 1 008

MENYETUJUI

KUASA PENGGUNA ANGGARAN /
KEPALA BALAI PENGUJIAN LAIK JALAN DAN
SERTIFIKASI KENDARAAN BERMOTOR

[Signature]

YUSUF NUGROHO, ST, MT
NIP. 19740614 199803 1 001

PERENCANA

GAMBAR

SKALA	1 : 200	TANGGAL
-------	---------	---------




DIGAMBAR		
----------	--	--

DIBUAT		
--------	--	--

DIPERIKSA		
-----------	--	--

NO. GAMBAR	8-03 / 04	REVISI
------------	-----------	--------

KERTAS GAMBAR	A3
---------------	----

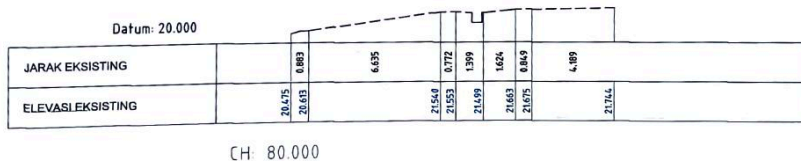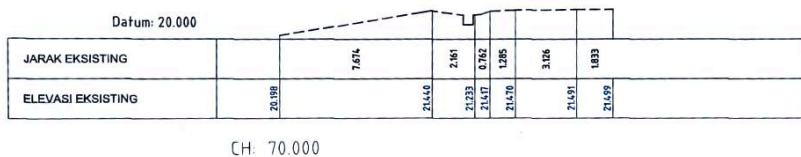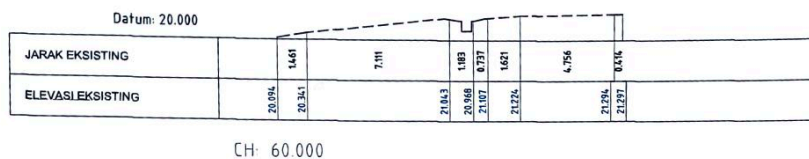

CROSSECTION EXSISTING BPLJSKB SEGMENT A

SKALA 1 : 200



KEMENTERIAN PERHUBUNGAN
DIREKTORAT JENDERAL PERHUBUNGAN DARAT
BALAI PENGUJIAN LAIK JALAN DAN
SERTIFIKASI KENDARAAN BERMOTOR

PERKERJAAN

RIVIEW DED PELEBARAN JALAN
AKSES DAN LINGKUNGAN
TAHUN 2023

LOKASI

BALAI PENGUJIAN LAIK JALAN DAN
SERTIFIKASI KENDARAAN BERMOTOR
KECAMATAN CIBITUNG
KABUPATEN BEKASI

DIBUAT OLEH

PEJABAT PEMBUAT KOMITMEN
BALAI PENGUJIAN LAIK JALAN DAN
SERTIFIKASI KENDARAAN BERMOTOR

ANJAR OKTAVIANUR, S.T

ANJAR OKTAVIANUR, S.T
NIP. 19931004 202012 1 008

MENYETUJUI

KUASA PENGGUNA ANGGARAN /
KEPALA BALAI PENGUJIAN LAIK JALAN DAN
SERTIFIKASI KENDARAAN BERMOTOR

YUSUF NUGROHO, ST, MT

YUSUF NUGROHO, ST, MT
NIP. 19740614 199803 1 001

PERENCANA

GAMBAR

SKALA	1 : 200	TANGGAL
-------	---------	---------




DIGAMBAR		
----------	--	--

DIBUAT		
--------	--	--

DIPERIKSA		
-----------	--	--

NO. GAMBAR	8-03 / 03	REVISI
------------	-----------	--------

KERTAS GAMBAR
A3

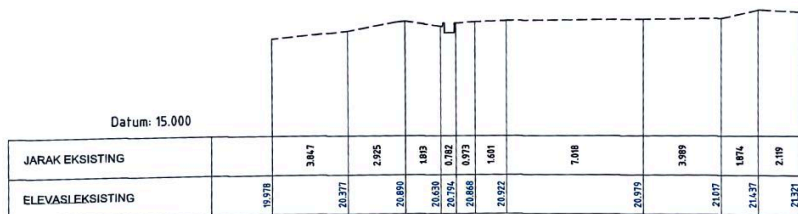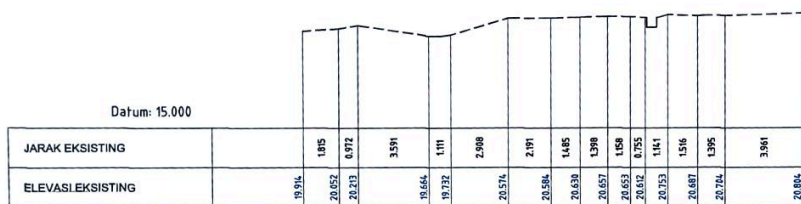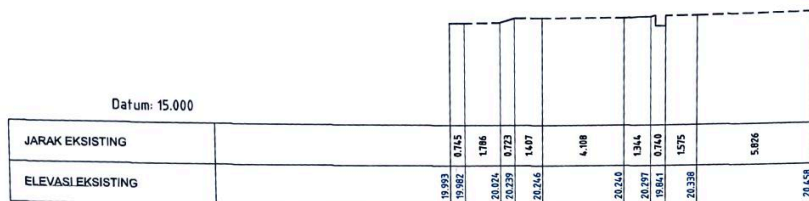

CROSSECTION EXSISTING BPLJSKB SEGMENT A



KEMENTERIAN PERHUBUNGAN
DIREKTORAT JENDERAL PERHUBUNGAN DARAT
BALAI PENGUJIAN LAIK JALAN DAN
SERTIFIKASI KENDARAAN BERMOTOR

PERKERJAAN

RIVIEW DED PELEBARAN JALAN
AKSES DAN LINGKUNGAN
TAHUN 2023

LOKASI

BALAI PENGUJIAN LAIK JALAN DAN
SERTIFIKASI KENDARAAN BERMOTOR
KECAMATAN CIBITUNG
KABUPATEN BEKASI

DIBUAT OLEH

PEJABAT PEMBUAT KOMITMEN
BALAI PENGUJIAN LAIK JALAN DAN
SERTIFIKASI KENDARAAN BERMOTOR

[Signature]

ANJAR OKTAVIANUR, S.T
NIP. 19931004 202012 1 008

MENYETUJUI

KUASA PENGGUNA ANGGARAN /
KEPALA BALAI PENGUJIAN LAIK JALAN DAN
SERTIFIKASI KENDARAAN BERMOTOR

Muzgumasa

YUSUF NUGROHO, ST, MT
NIP. 19740614 199803 1 001

PERENCANA

GAMBAR

SKALA	1 : 200	TANGGAL
-------	---------	---------

DIGAMBAR		
----------	--	--

DIBUAT		
--------	--	--

DIPERIKSA		
-----------	--	--

NO.GAMBAR	B-03 / 02	REVISI
-----------	-----------	--------

KERTAS GAMBAR
A3

Datum: 0.000

JARAK EKSISTING	
ELEVASI EKSISTING	

CH: 0.000

Datum: 15.000

JARAK EKSISTING		2.142	8.838
ELEVASI EKSISTING	19.993	20.019	20.194

CH: 10.000

Datum: 15.000

JARAK EKSISTING		8.108	1.930	0.703	2.219	0.920	1.179
ELEVASI EKSISTING	20.086	20.234	20.080	19.322	20.264	20.234	20.249

CH: 20.000

CROSSECTION EXSISTING BPLJSKB SEGMENT A

SKALA 1 : 200



KEMENTERIAN PERHUBUNGAN
DIREKTORAT JENDERAL PERHUBUNGAN DARAT
BALAI PENGUJIAN LAIK JALAN DAN
SERTIFIKASI KENDARAAN BERMOTOR

PERKERJAAN

RIVIEW DED PELEBARAN JALAN
AKSES DAN LINGKUNGAN
TAHUN 2023

LOKASI

BALAI PENGUJIAN LAIK JALAN DAN
SERTIFIKASI KENDARAAN BERMOTOR
KECAMATAN CIBITUNG
KABUPATEN BEKASI

DIBUAT OLEH

PEJABAT PEMBUAT KOMITMEN
BALAI PENGUJIAN LAIK JALAN DAN
SERTIFIKASI KENDARAAN BERMOTOR

ANJAR OKTAVIANUR, S.T

ANJAR OKTAVIANUR, S.T
NIP. 19931004 202012 1 008

MENYETUJUI

KUASA PENGGUNA ANGGARAN /
KEPALA BALAI PENGUJIAN LAIK JALAN DAN
SERTIFIKASI KENDARAAN BERMOTOR

YUSUF NUGROHO, ST, MT

YUSUF NUGROHO, ST, MT
NIP. 19740614 199803 1 001

PERENCANA

GAMBAR

SKALA	1 : 200	TANGGAL
-------	---------	---------

DIGAMBAR		
----------	--	--

DIBUAT		
--------	--	--

DIPERIKSA		
-----------	--	--

NO. GAMBAR	8-03 / 01	REVISI
------------	-----------	--------

KERTAS GAMBAR A3	
---------------------	--



KEMENTERIAN PERHUBUNGAN
DIREKTORAT JENDERAL PERHUBUNGAN DARAT
BALAI PENGUJIAN LAIK JALAN DAN
SERTIFIKASI KENDARAAN BERMOTOR

PERKERJAAN

RIVIEW DED PELEBARAN JALAN
AKSES DAN LINGKUNGAN
TAHUN 2023

LOKASI

BALAI PENGUJIAN LAIK JALAN DAN
SERTIFIKASI KENDARAAN BERMOTOR
KECAMATAN CIBITUNG
KABUPATEN BEKASI

DIBUAT OLEH

PEJABAT PEMBUAT KOMITMEN
BALAI PENGUJIAN LAIK JALAN DAN
SERTIFIKASI KENDARAAN BERMOTOR

ANJAR OKTAVIANUR, S.T
NIP. 19931004 202012 1 008

MENYETUJUI

KUASA PENGGUNA ANGGARAN /
KEPALA BALAI PENGUJIAN LAIK JALAN DAN
SERTIFIKASI KENDARAAN BERMOTOR

YUSUF NUGROHO, ST, MT
NIP. 19740614 199803 1 001

PERENCANA

GAMBAR

SKALA 1 : 400 TANGGAL





DIGAMBAR

DIBUAT

DIPERIKSA

NO. GAMBAR 8-02 / 03 REVISI

KERTAS GAMBAR
A3

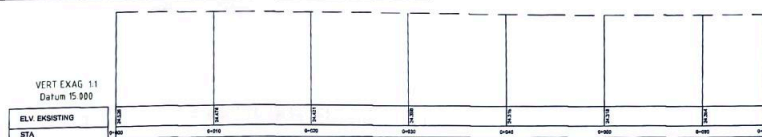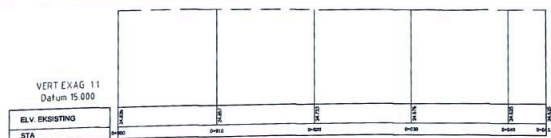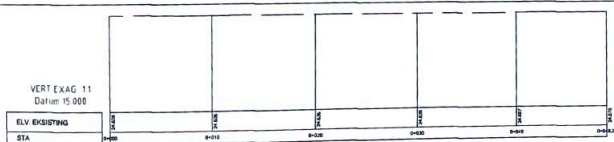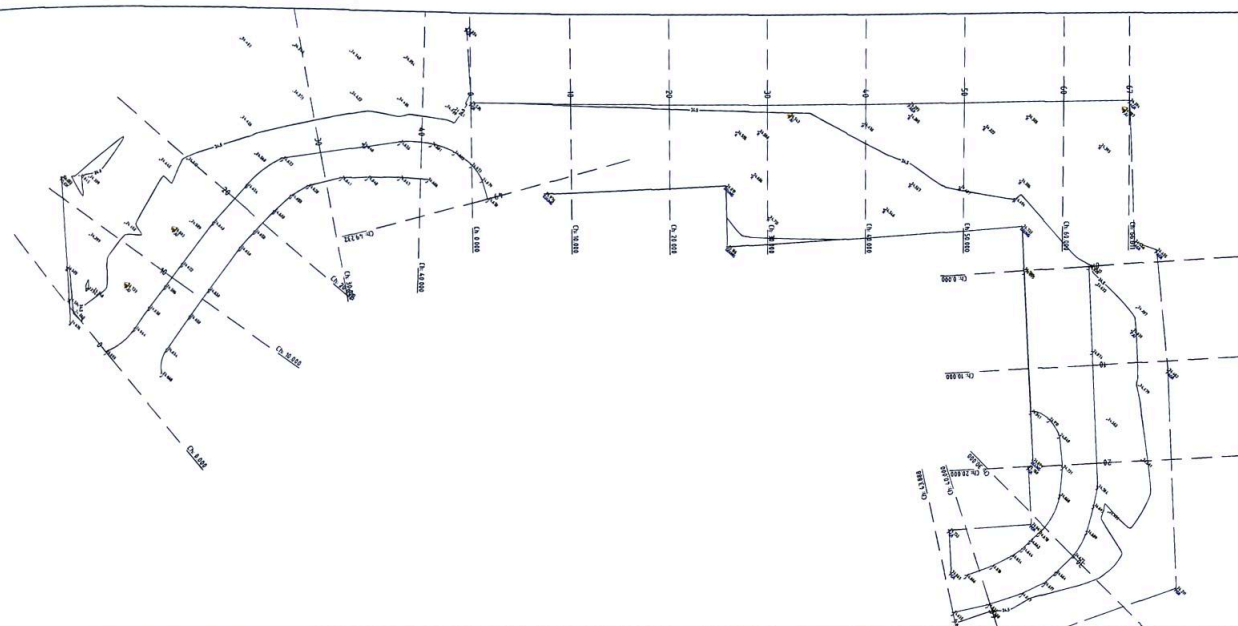

PLAN & PROFILE EXSISTING BPLJSKB SEGMENT C

SKALA 1 : 400



KEMENTERIAN PERHUBUNGAN
DIREKTORAT JENDERAL PERHUBUNGAN DARAT
BALAI PENGUJIAN LAIK JALAN DAN
SERTIFIKASI KENDARAAN BERMOTOR

PERKERJAAN

RIVIEW DED PELEBARAN JALAN
AKSES DAN LINGKUNGAN
TAHUN 2023

LOKASI

BALAI PENGUJIAN LAIK JALAN DAN
SERTIFIKASI KENDARAAN BERMOTOR
KECAMATAN CIBITUNG
KABUPATEN BEKASI

DIBUAT OLEH

PEJABAT PEMBUAT KOMITMEN
BALAI PENGUJIAN LAIK JALAN DAN
SERTIFIKASI KENDARAAN BERMOTOR

ANJAR OKTAVIANUR, S.T

ANJAR OKTAVIANUR, S.T
NIP. 19931004 202012 1 008

MENYETUJUI

KUASA PENGGUNA ANGGARAN /
KEPALA BALAI PENGUJIAN LAIK JALAN DAN
SERTIFIKASI KENDARAAN BERMOTOR



YUSUF NUGROHO, ST, MT

YUSUF NUGROHO, ST, MT
NIP. 19740614 199803 1 001

PERENCANA

GAMBAR

SKALA	1 : 400	TANGGAL
DIGAMBAR		
DIBUAT		
DIPERIKSA		
NO. GAMBAR	8-02 / 02	REVISI
KERTAS GAMBAR A3		

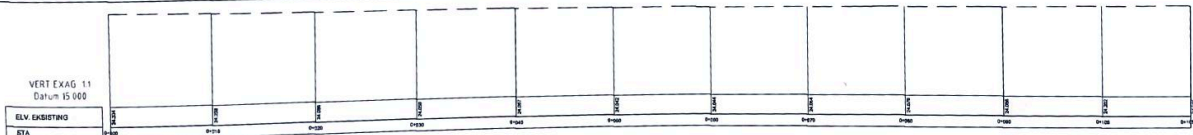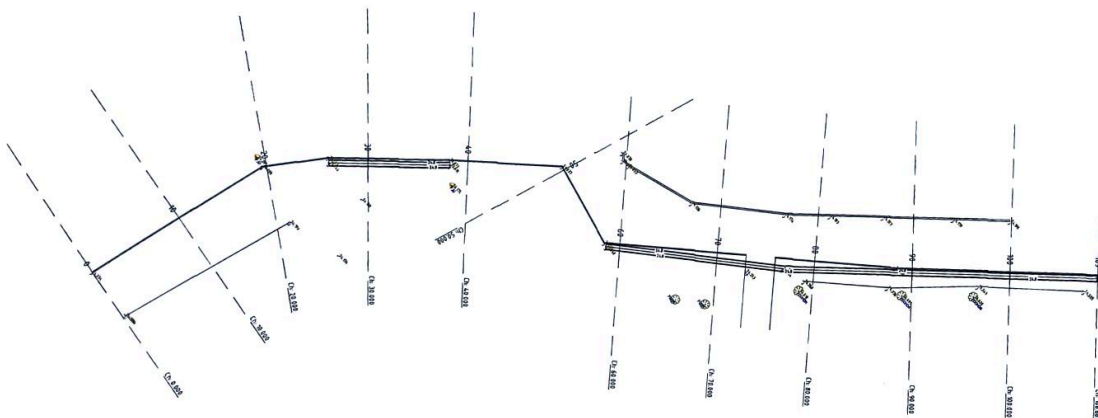

PLAN & PROFILE EXSISTING BPLJSKB SEGMENT B
SKALA 1 : 400



KEMENTERIAN PERHUBUNGAN
DIREKTORAT JENDERAL PERHUBUNGAN DARAT
BALAI PENGUJIAN LAIK JALAN DAN
SERTIFIKASI KENDARAAN BERMOTOR

PERKERJAAN

RIVIEW DED PELEBARAN JALAN
AKSES DAN LINGKUNGAN
TAHUN 2023

LOKASI

BALAI PENGUJIAN LAIK JALAN DAN
SERTIFIKASI KENDARAAN BERMOTOR
KECAMATAN CIBITUNG
KABUPATEN BEKASI

DIBUAT OLEH

PEJABAT PEMBUAT KOMITMEN
BALAI PENGUJIAN LAIK JALAN DAN
SERTIFIKASI KENDARAAN BERMOTOR

AK

ANJAR OKTAVIANUR, S.T
NIP. 19931004 202012 1 008

MENYETUJUI

KUASA PENGGUNA ANGGARAN /
KEPALA BALAI PENGUJIAN LAIK JALAN DAN
SERTIFIKASI KENDARAAN BERMOTOR


Yusuf Nugroho

YUSUF NUGROHO, ST, MT
NIP. 19740614 199803 1 001

PERENCANA


GAMBAR

SKALA	1 : 600	TANGGAL
DIGAMBAR		
DIBUAT		
DIPERIKSA		
NO. GAMBAR	B-02 / 01	REVISI
KERTAS GAMBAR A3		

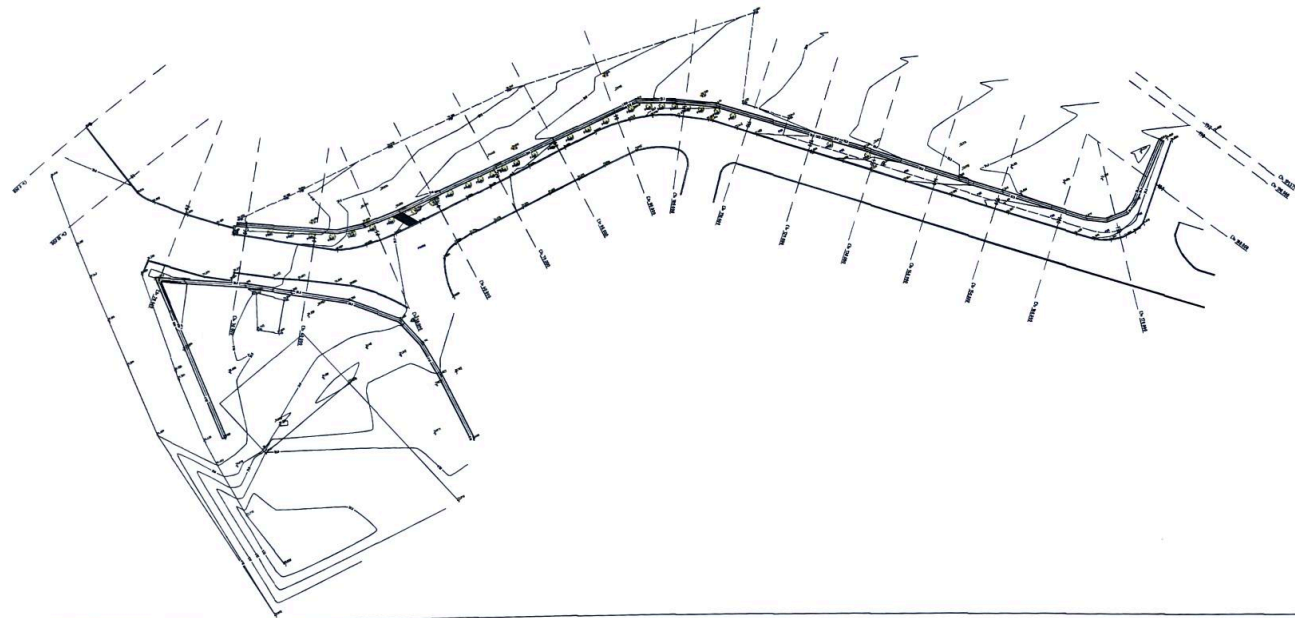


PLAN & PROFILE EXSISTING BPLJSKB SEGMENT A

SKALA 1 : 600

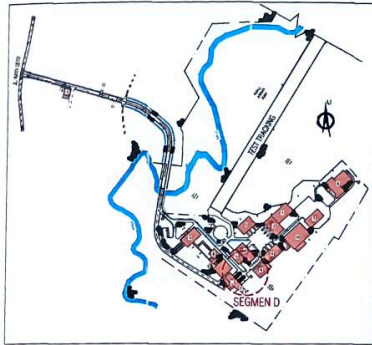

KEY PLAN

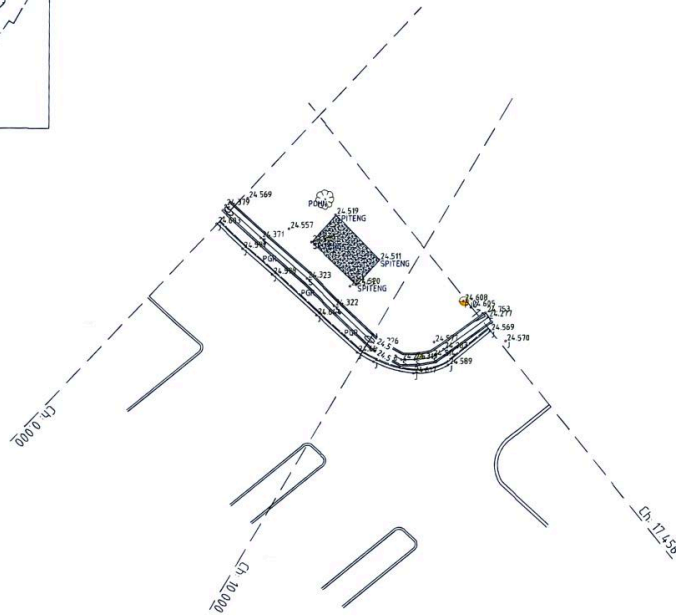

ALIGNMENT LAYOUT EXSISTING BPLJSKB SEGMENT D

SKALA 1 : 200



KEMENTERIAN PERHUBUNGAN
DIREKTORAT JENDERAL PERHUBUNGAN DARAT
BALAI PENGUJIAN LAIK JALAN DAN
SERTIFIKASI KENDARAAN BERMOTOR

PERKERJAAN

RIVIEW DED PELEBARAN JALAN
AKSES DAN LINGKUNGAN
TAHUN 2023

LOKASI

BALAI PENGUJIAN LAIK JALAN DAN
SERTIFIKASI KENDARAAN BERMOTOR
KECAMATAN CIBITUNG
KABUPATEN BEKASI

DIBUAT OLEH

PEJABAT PEMBUAT KOMITMEN
BALAI PENGUJIAN LAIK JALAN DAN
SERTIFIKASI KENDARAAN BERMOTOR

ANJAR OKTAVIANUR, S.T
ANJAR OKTAVIANUR, S.T
NIP. 19931004 202012 1 008

MENYETUJUI


KUASA PENGGUNA ANGGARAN /
KEPALA BALAI PENGUJIAN LAIK JALAN DAN
SERTIFIKASI KENDARAAN BERMOTOR

YUSUF NUGROHO, ST, MT
YUSUF NUGROHO, ST, MT
NIP. 19740614 199803 1 001


PERENCANA

GAMBAR

SKALA	1 : 200	TANGGAL
DIGAMBAR		
DIBUAT		
DIPERIKSA		
NO. GAMBAR	8-01 / 04	REVISI
KERTAS GAMBAR A3		

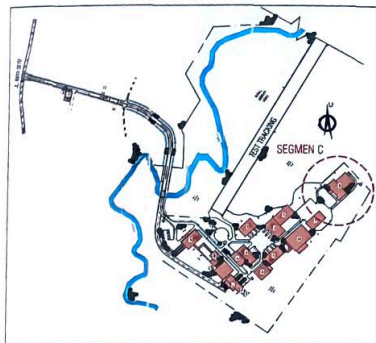

KEY PLAN

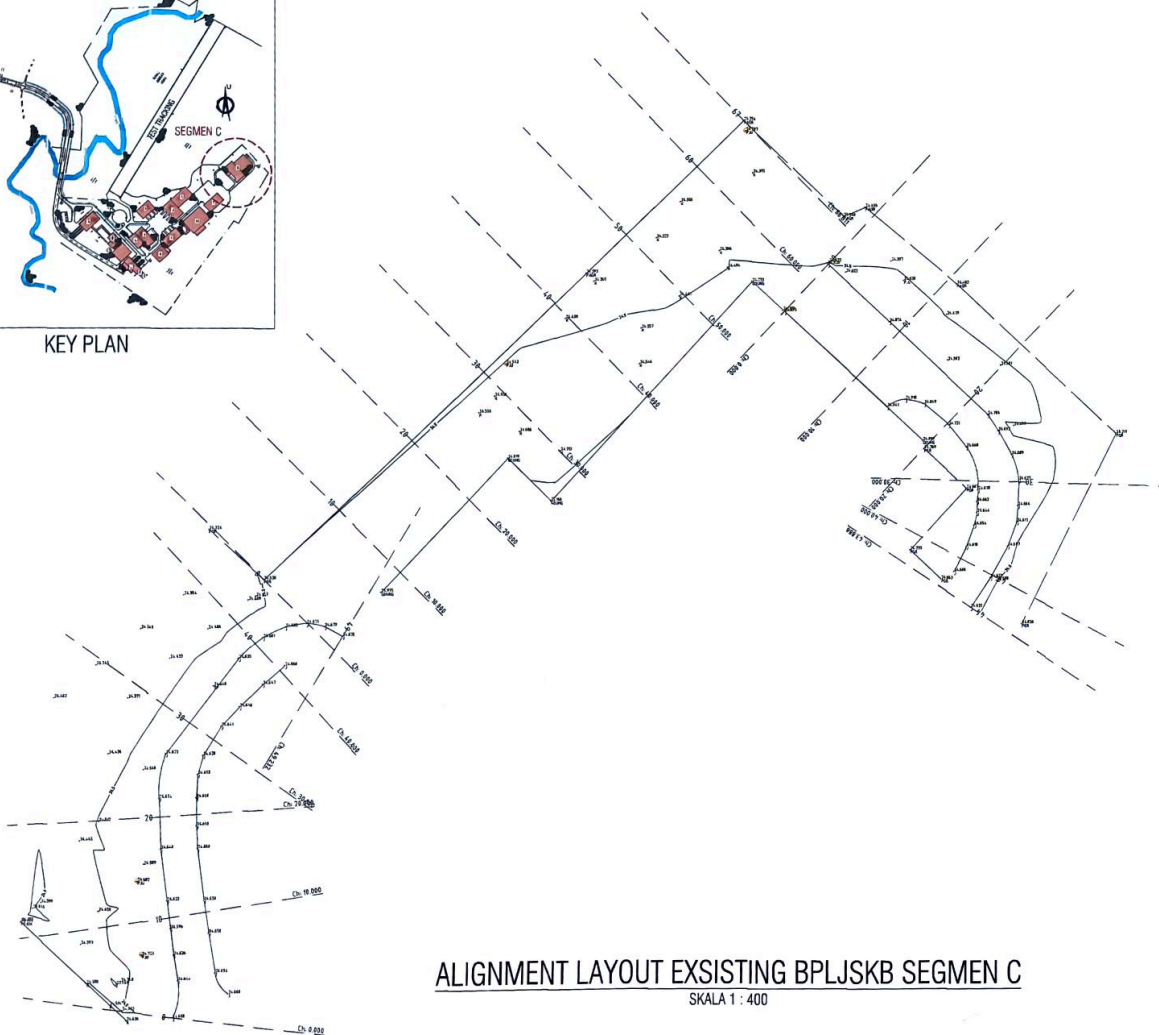

ALIGNMENT LAYOUT EXSISTING BPLJSKB SEGMENT C

SKALA 1 : 400



KEMENTERIAN PERHUBUNGAN
DIREKTORAT JENDERAL PERHUBUNGAN DARAT
BALAI PENGUJIAN LAIK JALAN DAN
SERTIFIKASI KENDARAAN BERMOTOR

PERKERJAAN

RIVIEW DED PELEBARAN JALAN
AKSES DAN LINGKUNGAN
TAHUN 2023

LOKASI

BALAI PENGUJIAN LAIK JALAN DAN
SERTIFIKASI KENDARAAN BERMOTOR
KECAMATAN CIBITUNG
KABUPATEN BEKASI

DIBUAT OLEH

PEJABAT PEMBUAT KOMITMEN
BALAI PENGUJIAN LAIK JALAN DAN
SERTIFIKASI KENDARAAN BERMOTOR

[Signature]

ANJAR OKTAVIANUR, S.T
NIP. 19931004 202012 1 008

MENYETUJUI

KUASA PENGGUNA ANGGARAN /
KEPALA BALAI PENGUJIAN LAIK JALAN DAN
SERTIFIKASI KENDARAAN BERMOTOR


[Signature]

YUSUF NUGROHO, ST, MT
NIP. 19740614 199803 1 001


PERENCANA

GAMBAR

SKALA	1 : 400	TANGGAL
DIGAMBAR		
DIBUAT		
DIPERIKSA		
NO.GAMBAR	B-01 / 03	REVISI
KERTAS GAMBAR A3		

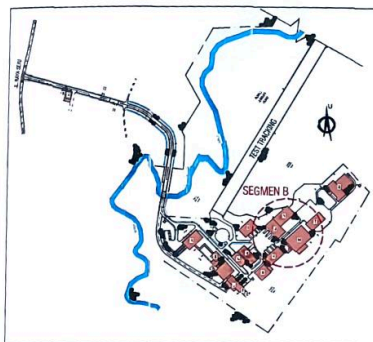

KEY PLAN

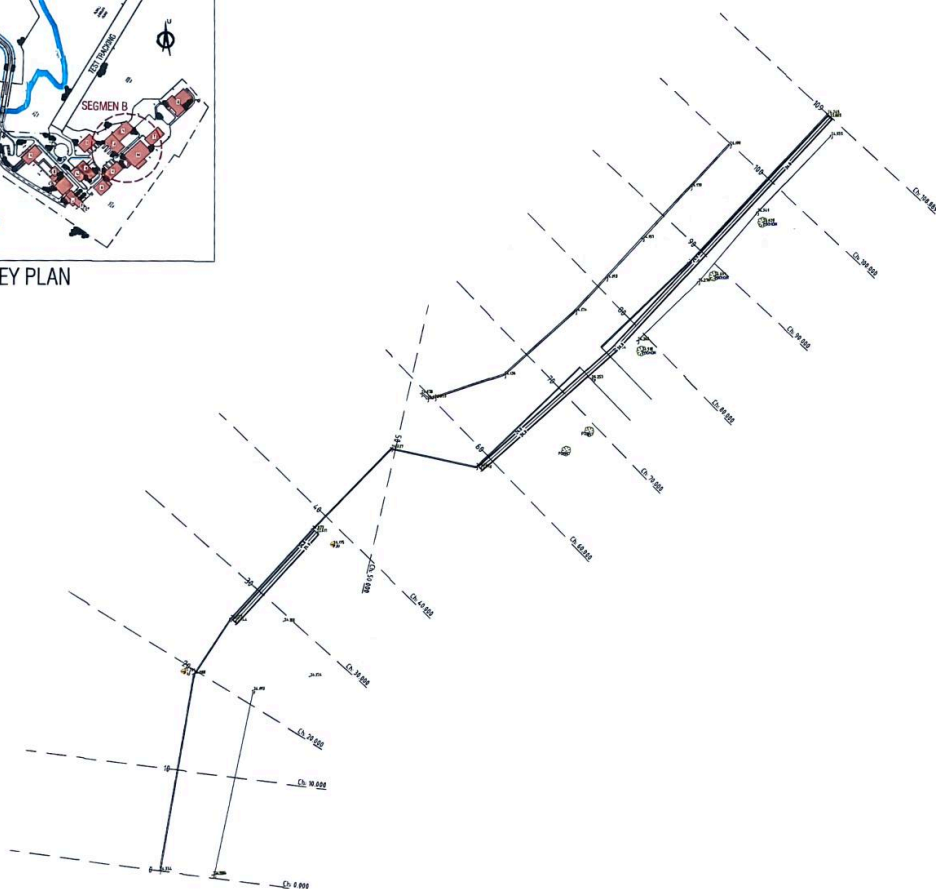

ALIGNMENT LAYOUT EXSISTING BPLJSKB SEGMENT B

SKALA 1 : 400



KEMENTERIAN PERHUBUNGAN
DIREKTORAT JENDERAL PERHUBUNGAN DARAT
BALAI PENGUJIAN LAIK JALAN DAN
SERTIFIKASI KENDARAAN BERMOTOR

PERKERJAAN

RIVIEW DED PELEBARAN JALAN
AKSES DAN LINGKUNGAN
TAHUN 2023

LOKASI

BALAI PENGUJIAN LAIK JALAN DAN
SERTIFIKASI KENDARAAN BERMOTOR
KECAMATAN CIBITUNG
KABUPATEN BEKASI

DIBUAT OLEH

PEJABAT PEMBUAT KOMITMEN
BALAI PENGUJIAN LAIK JALAN DAN
SERTIFIKASI KENDARAAN BERMOTOR

[Signature]

ANJAR OKTAVIANUR, S.T
NIP. 19931004 202012 1 008

MENYETUJUI

KUASA PENGGUNA ANGGARAN /
KEPALA BALAI PENGUJIAN LAIK JALAN DAN
SERTIFIKASI KENDARAAN BERMOTOR

[Signature]

YUSUF NUGROHO, ST, MT
NIP. 19740614 199803 1 001


PERENCANA

GAMBAR

SKALA	1 : 400	TANGGAL
DIGAMBAR		
DIBUAT		
DIPERIKSA		
NO. GAMBAR	B-01 / 02	REVISI
KERTAS GAMBAR	A3	

B. EXSITING

DETAIL ENGINEERING DESIGN (DED)
REVIEW DED PELEBARAN JALAN AKSES DAN LINGKUNGAN

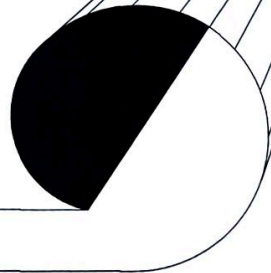

PENJELASAN UMUM

1. DIMENSI TIDAK BOLEH DIUKUR BERDASARKAN SKALA GAMBAR. DIMENSI YANG DIGUNAKAN HARUS BERDASARKAN TULISAN YANG TERTERA PADA GAMBAR.

2. KONTRAKTOR HARUS MENGLARIFIKASIKAN SEMUA UKURAN DAN ELEVASI YANG TERTERA DALAM GAMBAR KEPADA KONSULTAN PENGAWAS SEBELUM PEKERJAAN FISIK DILAKSANAKAN.

3. SEBELUM MELAKSANAKAN PEKERJAAN, KONTRAKTOR HARUS MENELITI SEMUA GAMBAR DAN MENSURVEI KONDISI LAPANGAN. APABILA TERJADI PERBEDAAN ANTARA GAMBAR DAN KONDISI LAPANGAN KONTRAKTOR HARUS MEMBERITAHU KONSULTAN PENGAWAS.

4. MATERIAL DIBAWAH GORONG-GORONG HARUS PADAT TIDAK LEPAS DAN TERHINDAR DARI ALIRAN AIR YANG MENEROBOS DIBAWAH GORONG-GORONG.

5. BILA DIJUMPAI SUNGAI / ALIRAN YANG MEMBAHAYAKAN BADAN JALAN TOL MAKA KONTRAKTOR HARUS MEMASANG PELINDUNG TALUD DAN PENGATURAN ARAH ALIRAN AIR. SESUAI PETUNJUK KONSULTAN PENGAWAS DAN DISETJUI OLEH INSTANSI YANG BERWENAG.

6. BILA DIJUMPAI TANAH YANG MUDAH TEREROSI PADA LERENG GALIAN, MAKA KONTRAKTOR HARUS MELAKUKAN PERLINDUNGAN TALUD DAN PENGATURAN ALIRAN PADA LERENG TERSEBUT SESUAI PETUNJUK KONSULTAN PENGAWAS.
7. PENGALIRAN BANGUNAN ATAS SALURAN IRIGASI HARUS SEIJIN INSTANSI TERKAIT DAN PETUNJUK KONSULTAN PENGAWAS.

8. PENINGKATAN JALAN EKSISTING

DALAM PEKERJAAN PERKERASAN JALAN PERTEMUAN-PERTEMUAN JALAN MASUK KERUMAH / BANGUNAN DAN JALAN HUBUNGAN DENGAN JALAN DISEKITARNYA HARUS SESUAI PETUNJUK KONSULTAN PENGAWAS.

URUTAN PEKERJAAN LAPIS PEKERJAAN JALAN ADALAH SEBAGAI BERIKUT :

1. PELEBARAN DAN LAPISAN PERATAAN SELEBAR JALAN
2. LAPIS PERMUKAAN

MATERIAL LEPAS, RETAK ATAU TIDAK TERPAKAI PADA UJUNG PERKERASAN JALAN LAMA HARUS DIBERSIHKAN DAN DI GALI MEMBENTUK BIDANG VERTIKAL SEBELUM PEKERJAAN PELEBARAN DILAKSANAKAN.

SEMUA GORONG-GORONG YANG ADA PADA JALAN EKSISTING HARUS DITELITI ULANG.
BILA DIPERLUKAN SELURUH GORONG-GORONG TERSEBUT DAPAT DIGANTI BARU DENGAN DIAMETER YANG SAMA ATAU LEBIH BESAR SESUAI PETUNJUK KONSULTAN PENGAWAS.

9. SELURUH SISTIM KOORDINAT PETA TOPOGRAFI DAN GAMBAR GEOMETRIK MENGGUNAKAN SISTIM UTM UNTUK ITU TRANSFER JARAK LAPANGAN MENJADI JARAK DI PETA DAN SEBALIKNYA HARUS DIKALIKAN FAKTOR SKALA SEBAGAIMANA DICANTUMKAN DALAM GAMBAR (C) LAYOUT ALINYEMEN HORIZONTAL DAN TITIK REFERENSI.
10. PEKERJAAN GALIAN DAN TIMBUNAN

DALAM MASA PELAKSANAAN GALIAN ATAU TIMBUNAN HENDAKNYA GALIAN ATAU TIMBUNAN HARUS TERLINDUNG DARI PENGARUH-PENGARUH LUAR KHUSUSNYA AIR DAN HAL-HAL LAIN YANG MEMPENGARUHI STABILITAS LERENG.

11. SEBELUM MELAKUKAN PEKERJAAN TANAH (CUT / FILL) KONTRAKTOR HARUS MELAKUKAN PENGAMATAN KEBERADAAN ALIRAN AIR TANAH DI BAWAH PERMUKAAN (SUB SOIL) HASIL PENGAMATAN INI HARUS DIPAPORKAN KEPADA PENGAWAS UNTUK KEMUDIAN DIBUAT RENCANA PENANGGULANGANNYA.

12. KONTRAKTOR BERKEWAJIBAN MENJAGA ALIRAN SUB SOIL DAN MENGHINDARKAN KEMUNGKINAN TERHAMBATNYA ALIRAN TERSEBUT.

13. PEKERJAAN LOADING TEST

PEKERJAAN LOADING TEST DENGAN METODE PDA HARUS DILAKUKAN SECARA TELITI DAN CERMAT SERTA MENGIKUTI SPESIFIKASI PADA TEST SELAIN ITU PEKERJAAN INI HARUS DILAKUKAN OLEH PIHAK YANG MEMPUYAI KEAHLIAN SERTA PENGALAMAN.

14. SEMUA SKALA GAMBAR YANG TERCANTUM DALAM GAMBAR ADALAH UNTUK UKURAN GAMBAR A3.



KEMENTERIAN PERHUBUNGAN
DIREKTORAT JENDERAL PERHUBUNGAN DARAT
BALAI PENGUJIAN LAIK JALAN DAN
SERTIFIKASI KENDARAAN BERMOTOR

PERKERJAAN

RIVIEW DED PELEBARAN JALAN
AKSES DAN LINGKUNGAN
TAHUN 2023

LOKASI

BALAI PENGUJIAN LAIK JALAN DAN
SERTIFIKASI KENDARAAN BERMOTOR
KECAMATAN CIBITUNG
KABUPATEN BEKASI

DIBUAT OLEH



ANJAR OKTAVIANUR, S.T
NIP. 19931004 202012 1 008

MENYETUJUI




YUSUF NUGROHO, S.T. MT
NIP. 19740614 199803 1 001


PERENCANA

GAMBAR		
SKALA	NTS	TANGGAL
DIGAMBAR		
DIBUAT		
DIPERIKSA		
NO.GAMBAR	A-06 / 01	REVISI
KERTAS GAMBAR A3		

DIAGRAM SUPERELEVASI

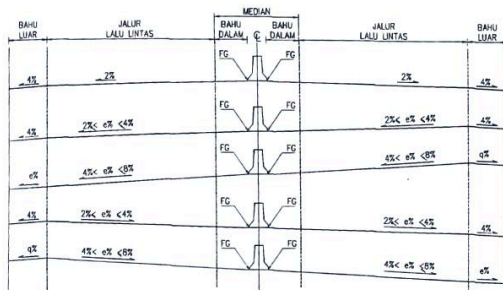


JALAN TOL

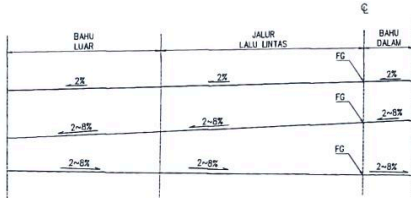


RAMP 1 LAJUR SATU ARAH


SUPERELEVASI PADA POTONGAN MELINTANG

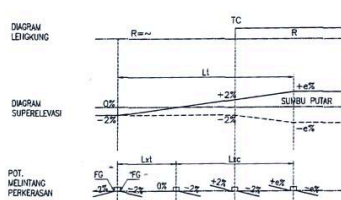


1 KURVA TANGEN - LINGKARAN
TANPA LENGKUNG TRANSISI

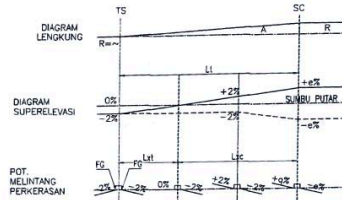

2 KURVA TANGEN - CLOITOID - LINGKARAN

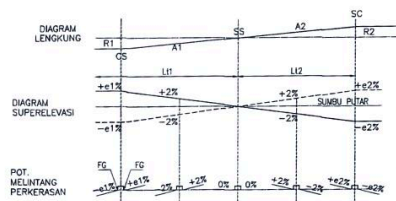

3 KURVA LINGKARAN - CLOITOID
BOLAK BALIK - LINGKARAN

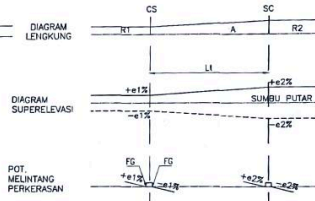

4 KURVA LINGKARAN - CLOITOID - LINGKARAN

DIAGRAM SUPERELEVASI

KETERANGAN :
e% PERSEN KEMIRINGAN PERMUKAAN JALAN DAN BAHU DALAM
q% PERSEN KEMIRINGAN BAHU LUAR
SYARAT :
 $|e| + |q| \leq 8\%$
Bila $|e| \geq 4\%$, maka $|q| = 8\% - |e|\%$

KETERANGAN:
1 SEMUA DIMENSI DALAM METER KECUALI DITULISKAN LAJUR
2 SUPERELEVASI YANG DIUSULKAN DISAJIKAN
PADA GAMBAR PROFIL (BAG-D GAMBAR RENCANA)
3 PADA BAG-D GAMBAR RENCANA, DIAGRAM SUPERELEVASI
DIGAMBARAKAN DENGAN GARIS TEBAL
— SEBELAH KIRI JALAN
— SEBELAH KANAN JALAN
LI PANJANG KLOITOID
L₁ PANJANG RUN-OFF PADA KURVA LINGKARAN
L₂ PANJANG RUN-OFF PADA KURVA LINGKARAN
e, e1, e2 DERAJAT SUPERELEVASI AKHIR UNTUK KURVA LINGKARAN



KEMENTERIAN PERHUBUNGAN
DIREKTORAT JENDERAL PERHUBUNGAN DARAT
BALAI PENGUJIAN LAIK JALAN DAN
SERTIFIKASI KENDARAAN BERMOTOR

PERKERJAAN

RIVIEW DED PELEBARAN JALAN
AKSES DAN LINGKUNGAN
TAHUN 2023

LOKASI

BALAI PENGUJIAN LAIK JALAN DAN
SERTIFIKASI KENDARAAN BERMOTOR
KECAMATAN CIBITUNG
KABUPATEN BEKASI

DIBUAT OLEH

PEJABAT PEMBUAT KOMITMEN
BALAI PENGUJIAN LAIK JALAN DAN
SERTIFIKASI KENDARAAN BERMOTOR

[Signature]
ANJAR OKTAVIANUR, S.T
NIP. 19931004 202012 1 008

MENYETUJUI

KUASA PENGGUNA ANGGARAN /
KEPALA BALAI PENGUJIAN LAIK JALAN DAN
SERTIFIKASI KENDARAAN BERMOTOR

[Signature]
YUSUF NUGROHO, ST, MT
NIP. 19740614 199803 1 001

PERENCANA

GAMBAR

SKALA	NTS	TANGGAL
DIGAMBAR		
DIBUAT		
DIPERIKSA		
NO. GAMBAR	A-05 / 01	REVISI
KERTAS GAMBAR	A3	



KEMENTERIAN PERHUBUNGAN
DIREKTORAT JENDERAL PERHUBUNGAN DARAT
BALAI PENGUJIAN LAIK JALAN DAN
SERTIFIKASI KENDARAAN BERMOTOR

PERKERJAAN

RIVIEW DED PELEBARAN JALAN
AKSES DAN LINGKUNGAN
TAHUN 2023

LOKASI

BALAI PENGUJIAN LAIK JALAN DAN
SERTIFIKASI KENDARAAN BERMOTOR
KECAMATAN CIBITUNG
KABUPATEN BEKASI

DIBUAT OLEH

PEJABAT PEMBUAT KOMITMEN
BALAI PENGUJIAN LAIK JALAN DAN
SERTIFIKASI KENDARAAN BERMOTOR

ANJAR OKTAVIANUR, S.T

NIP. 19931004 202012 1 008

MENYETUJUI

KUASA PENGGUNA ANGGARAN /
KEPALA BALAI PENGUJIAN LAIK JALAN DAN
SERTIFIKASI KENDARAAN BERMOTOR

YUSUF NUGROHO, ST, MT

NIP. 19740614 199803 1 001

PERENCANA

GAMBAR

SKALA	NTS	TANGGAL
DIGAMBAR		
DIBUAT		
DIPERIKSA		
NO. GAMBAR	A-04 / 01	REVISI

KERTAS GAMBAR
A3

LEGENDA EXISTING

	BM GPS		Disaster Point
	BM PVC		Benchmark TTG
	Patok DMU Hasil Pengukuran Lapangan		Patok DMU superimpose peta rindik
	Titik Poligon		GPS Point
	Tiang Listrik		Minor Order Levelling
	Tiang Telepon		Spot Elevation
	Tiang PAJ		Monument
	Rambu Tiang Tunggal		Housebuilding
	Rambu dua Tiang		Mosque
	Hidran		Church
	Retaining Wall		Temple
	Garis ROW (Batas DMU)		School
	Garis Poligon		Government Office
	Rel Kereta Api		Hospital
	Pagar Kawat		Hotel
	Pagar Tembok		Market
	Pagar Hdup		Factory
	Jalur Kabel Atas (Listrik)		Public Hall
	Jalur Kabel Bawah Tanah (GTC)		Police Station
	Jalur Pipa Air Minum (PAM)		Fire Station
	Marka Jalan		Vial hedge
	Batas Rigid/Aspal Jalan		Pagar Beton Row Ipe 2
	Batas bahu jalan		Rencana ROW
	Saluran		Glass Post
	Sungai		Patok Kontrol Pipe Gas
	Jalur Pipa Tidak Permanen		Post Office
	Bangunan Permanen		Post Office Kantor PDS
	Bangunan Tidak Permanen		Telepon Office
	Garis Kontur		Kantor Relasi
	Index Garis Kontur		Gasoline Station
	Tower Listrik Tegangan Tinggi		
	Grid Koordinat		
	Angka Koordinat (Koord : x,y)		
	Jalan Aspal		
	Jalan Batu		
	Jalan Tanah/Setapak		
	Existing ROW		

LEGENDA RENCANA


	Main Road		Christian Cemetery
	Road		Chinese Cemetery
	Track		Rice field
	Railway		Sugar Cane
	Intersection Road		Tomb
	Railway Station		Bush
	Stasiun Kereta Api		Forest
	Rail road bridge		Small Dike
	Jembatan kereta api		Pematang sawah
	Iron & concrete bridge		Grass
	Jemb. beton & besi		Dry Land
	Guardrail		Farm/Cultivated Land
	Road and tree line		River/Channel/Drainage
	Jembatan dan pohon		Sungsai(s)anak sungsai(b)lahan
	Electricity Power Line		Canal
	Kabel Listrik		Culvert
	Water/Oil Pipe		Large/small roadment
	Pipa air/minyak		Large/small watergate
	Water/Oil tank		Pond
	Tangki air/minyak		Pond dry
	Swamp		Quarry
	Bamboo Copse		Contour
	Rumpun bambu		Proposed Tail Road
	Kebunbatan Boundary		Proposed Road
	Batas Kebunbatan		Elevation (Planned)
	Kecamatan Boundary		Elevation (Existing)
	Batas Kecamatan		Direction of Water Flow
	Fence		Arak Airkan Air
	Pagar Beton Row Ipe 1		
	Vial hedge		
	Pagar Beton Row Ipe 2		
	Rencana ROW		
	Glass Post		
	Patok Kontrol Pipe Gas		
	Post Office		
	Post Office Kantor PDS		
	Telepon Office		
	Kantor Relasi		
	Gasoline Station		
	Muslim Graves		
	Kuburan Islam		

GENERAL NOTES UNTUK PLAN & PROFILE

1. SEMUA DIMENSI DALAM METER KECUALI BILA DITULISKAN LAIN
2. KECUALI DITULISKAN LAIN, SKALA PLAN & PROFILE ADALAH SEBAGAI BERIKUT :
SKALA PLAN = 1 : 1000
SKALA HORIZONTAL PROFILE = 1 : 1000
SKALA VERTIKAL PROFILE = 1 : 100
3. NAMA-NAMA SIMBOL YANG DIGUNAKAN DALAM GAMBAR ADALAH SEBAGAI BERIKUT :

RCPM : REINFORCED CONCRETE PIPE MEDIAN CONTOH STA-RCPM-200.6 - 40	SM : STONE MASONRY CONTOH SM - A - 300
RCP : REINFORCED CONCRETE PIPE CONTOH STA-RCP-200.6 - 40	GR : GUARDRAIL CONTOH GR - A - 203.0
BC : BOX CULVERT CONTOH STA-BC-2 CB 2.0X1.0 - 40	MCB : MEDIAN CONCRETE BARRIER CONTOH MCB - C - 500
DS : SIDE DITCH CONTOH DS - 11 - 150.0	ROW : RIGHT OF WAY CONTOH ROW - B - 500
CB : CATCH BASIN CONTOH CB - A - 2 - 20	FS : SEPARATOR FENCE CONTOH FS - A - 150
HW : HEADWALL CONTOH HW - A - 3	FM : MOVABLE FENCE CONTOH FM - A
DW : WATER WAY CONTOH DW - 2 - 200	
ID : INTERCEPT DITCH CONTOH ID - A - 200	
RW : RETAINING WALL CONTOH RW - B - 10	
SP : SLOPE PROTECTION CONTOH SP - A - 500	

4. ELEVASI DRAINASE PADA PLAN ADALAH ELEVASI DASAR

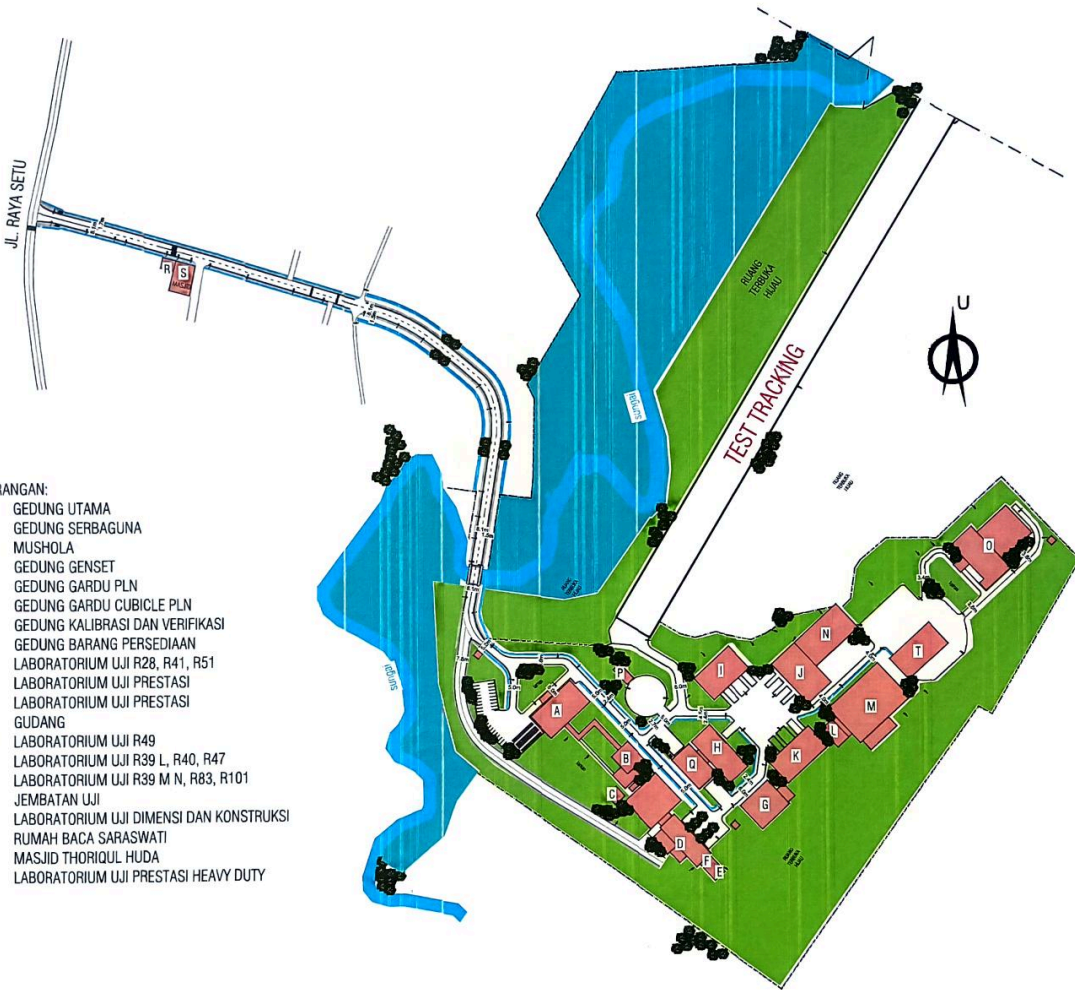

KETERANGAN:

- A. GEDUNG UTAMA
- B. GEDUNG SERBAGUNA
- C. MUSHOLA
- D. GEDUNG GENSET
- E. GEDUNG GARDU PLN
- F. GEDUNG GARDU CUBICLE PLN
- G. GEDUNG KALIBRASI DAN VERIFIKASI
- H. GEDUNG BARANG PERSEDIAAN
- I. LABORATORIUM UJI R28, R41, R51
- J. LABORATORIUM UJI PRESTASI
- K. LABORATORIUM UJI PRESTASI
- L. GUDANG
- M. LABORATORIUM UJI R49
- N. LABORATORIUM UJI R39 L, R40, R47
- O. LABORATORIUM UJI R39 M N, R83, R101
- P. JEMBATAN UJI
- Q. LABORATORIUM UJI DIMENSI DAN KONSTRUKSI
- R. RUMAH BACA SARASWATI
- S. MASJID THORIQUL HUDA
- T. LABORATORIUM UJI PRESTASI HEAVY DUTY

DENAH LOKASI BPLJSKB

SKALA 1 : 300



KEMENTERIAN PERHUBUNGAN
DIREKTORAT JENDERAL PERHUBUNGAN DARAT
BALAI PENGUJIAN LAIK JALAN DAN
SERTIFIKASI KENDARAAN BERMOTOR

PERKERJAAN

RIVIEW DED PELEBARAN JALAN
AKSES DAN LINGKUNGAN
TAHUN 2023

LOKASI

BALAI PENGUJIAN LAIK JALAN DAN
SERTIFIKASI KENDARAAN BERMOTOR
KECAMATAN CIBITUNG
KABUPATEN BEKASI

DIBUAT OLEH

PEJABAT PEMBUAT KOMITMEN
BALAI PENGUJIAN LAIK JALAN DAN
SERTIFIKASI KENDARAAN BERMOTOR

[Signature]

ANJAR OKTAVIANUR, S.T
NIP. 19931004 202012 1 008

MENYETUJUI

KUASA PENGGUNA ANGGARAN /
KEPALA BALAI PENGUJIAN LAIK JALAN DAN
SERTIFIKASI KENDARAAN BERMOTOR

[Signature]
YUSUF NUGROHO, ST, MT
NIP. 19740614 199803 1 001

PERENCANA

GAMBAR

SKALA	1 : 300	TANGGAL
DIGAMBAR		
DIBUAT		
DIPERIKSA		
NO. GAMBAR	A-02 / 02	REVISI

KERTAS GAMBAR
A3

GAMBARAN UMUM
TITIK LOKASI :


LOKASI AREA BPLJSKB - BEKASI, TERLETAK DIJALAN
RAYA SETU, KELURAHAN KECAMATAN
..... KABUPATEN BEKASI, AREA LOKASI DIKELILINGI
RUANG TERBUKA HIJAU, AREA SUNGAI/BIRU, DAN
AREA PEMUKIMAN WARGA

TATA GUNA LAHAN SEKITAR LOKASI :

BAGIAN BARAT : RUANG TERBUKA HIJAU
BAGIAN UTARA : AREA SUNGAI
BAGIAN TIMUR : RUANG TERBUKA HIJAU
BAGIAN SELATAN : RENCANA AREA TOL

KETERANGAN :

-  AREA BATAS LAHAN
BPLJSKB
-  RUANG TERBUKA HIJAU
-  SUNGAI
-  WATER ATTENUATION
-  BANGUNAN BPLJS PKB
-  TEST TRACKING
-  RENCANA AREA TOL

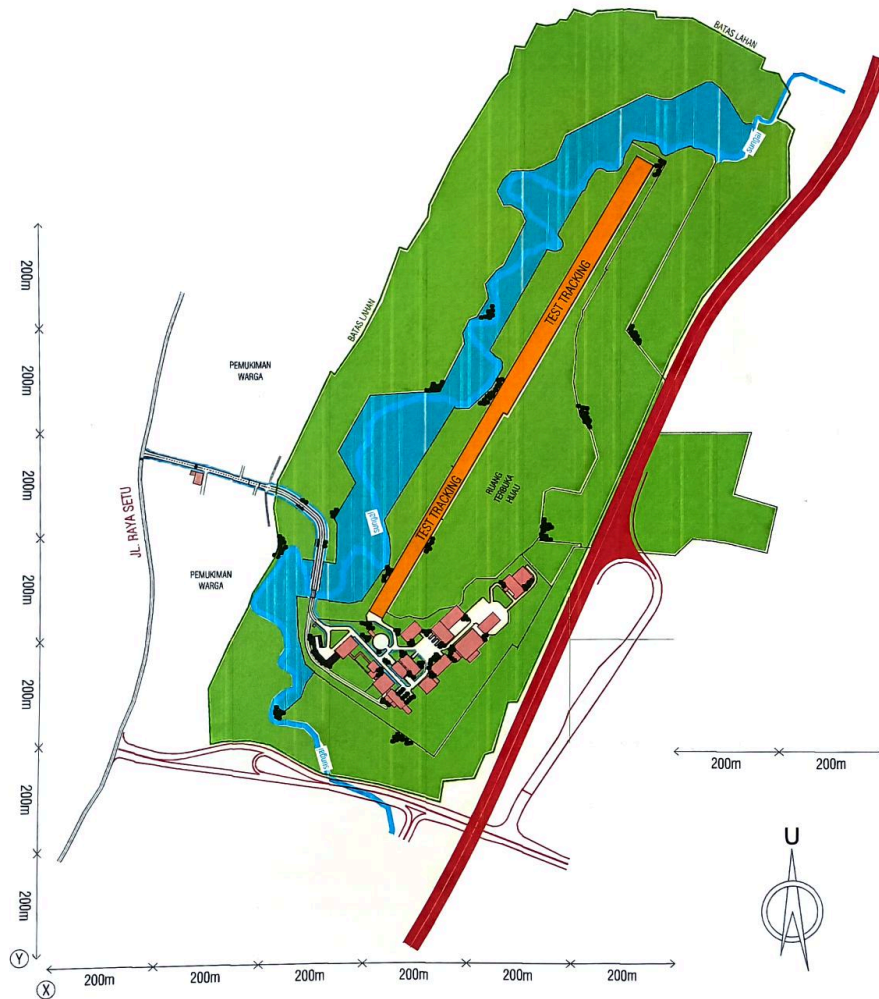

GAMBARAN UMUM LOKASI BPLJSKB
SKALA 1 : 750



KEMENTERIAN PERHUBUNGAN
DIREKTORAT JENDERAL PERHUBUNGAN DARAT
BALAI PENGUJIAN LAIK JALAN DAN
SERTIFIKASI KENDARAAN BERMOTOR

PERKERJAAN

RIVIEW DED PELEBARAN JALAN
AKSES DAN LINGKUNGAN
TAHUN 2023

LOKASI

BALAI PENGUJIAN LAIK JALAN DAN
SERTIFIKASI KENDARAAN BERMOTOR
KECAMATAN CIBITUNG
KABUPATEN BEKASI

DIBUAT OLEH

PEJABAT PEMBUAT KOMITMEN
BALAI PENGUJIAN LAIK JALAN DAN
SERTIFIKASI KENDARAAN BERMOTOR


ANJAR OKTAVIANUR, S.T.
NIP. 19931004 202012 1 008

MENYETUJUI

KUASA PENGGUNA ANGGARAN /
KEPALA BALAI PENGUJIAN LAIK JALAN DAN
SERTIFIKASI KENDARAAN BERMOTOR


YUSUF NUGROHO, ST, MT
NIP. 19740614 199803 1 001

PERENCANA

GAMBAR

SKALA	1 : 750	TANGGAL
DIGAMBAR		
DIBUAT		
DIPERIKSA		
NO. GAMBAR	A-02 / 01	REVISI

KERTAS GAMBAR
A3

DAFTAR ISI

LEMBAR	JUDUL GAMBAR
A. UMUM	
A-00	Cover
A-01	Daftar isi
A-02 / 01	Gambaran Umum Lokasi Proyek
A-02 / 02	Denah Lokasi BPLJSKB
A-03	Singkatan
A-04	Legenda
A-05	Diagram Superelevasi
A-06	Penjelasan Umum
B. EXISTING	
B-01 / 01	Alignment Layout Existing BPLJSKB Segmen A
B-01 / 02	Alignment Layout Existing BPLJSKB Segmen B
B-01 / 03	Alignment Layout Existing BPLJSKB Segmen C
B-01 / 04	Alignment Layout Existing BPLJSKB Segmen D
B-02 / 01	Plan & Profile Existing BPLJSKB Segmen A
B-02 / 02	Plan & Profile Existing BPLJSKB Segmen B
B-02 / 03	Plan & Profile Existing BPLJSKB Segmen C
B-02 / 04	Plan & Profile Existing BPLJSKB Segmen D
B-03 / 01	Crosssection Existing BPLJSKB Segmen A
B-03 / 02	Crosssection Existing BPLJSKB Segmen A
B-03 / 03	Crosssection Existing BPLJSKB Segmen A
B-03 / 04	Crosssection Existing BPLJSKB Segmen A
B-03 / 05	Crosssection Existing BPLJSKB Segmen A
B-03 / 06	Crosssection Existing BPLJSKB Segmen A
B-03 / 07	Crosssection Existing BPLJSKB Segmen A
B-03 / 08	Crosssection Existing BPLJSKB Segmen B
B-03 / 09	Crosssection Existing BPLJSKB Segmen B
B-03 / 10	Crosssection Existing BPLJSKB Segmen B
B-03 / 11	Crosssection Existing BPLJSKB Segmen B
B-03 / 12	Crosssection Existing BPLJSKB Segmen C
B-03 / 13	Crosssection Existing BPLJSKB Segmen C
B-03 / 14	Crosssection Existing BPLJSKB Segmen C
B-03 / 15	Crosssection Existing BPLJSKB Segmen C
B-03 / 16	Crosssection Existing BPLJSKB Segmen C
B-03 / 17	Crosssection Existing BPLJSKB Segmen C
B-03 / 18	Crosssection Existing BPLJSKB Segmen C
B-03 / 19	Crosssection Existing BPLJSKB Segmen D

LEMBAR	JUDUL GAMBAR
C. TYPICAL POTONGAN MELINTANG	
C-01	Typical Potongan Melintang Jalan Segmen A
C-02	Typical Potongan Melintang Jalan Segmen B
C-03 / 01	Typical Potongan Melintang Jalan Segmen C
C-03 / 02	Typical Potongan Melintang Superelevasi Jalan Segmen C
C-03 / 03	Contraction Joint Melintang Dowel & Tiebar
C-03 / 04	Detail Contraction Joint Melintang Dowel
C-03 / 05	Detail Contraction Joint Melintang Tiebar
C-04	Typical Potongan Melintang Jalan Segmen D
C-05	Typical Potongan Melintang Jalan Segmen E
D1 A. ALIGNMENT LAYOUT (SEGMENT A)	
D-01 A / 01	Alignment Layout Segmen A Sta. 0+00 - 0+80
D-01 A / 02	Alignment Layout Segmen A Sta. 0+80 - 0+150
D-01 A / 03	Alignment Layout Segmen A Sta. 0+150 - 0+191
D1 B. PLAN & PROFILE LAYOUT (SEGMENT A)	
D-01 B / 01	Detail Plan Layout Segmen A Sta. 0+00 - 0+80
D-01 B / 02	Detail Plan Layout Segmen A Sta. 0+80 - 0+150
D-01 B / 03	Detail Plan Layout Segmen A Sta. 0+150 - 0+191
D-01 B / 04	Plan & Profile Layout Segmen A Sta. 0+00 - 0+80
D-01 B / 05	Plan & Profile Layout Segmen A Sta. 0+80 - 0+150
D-01 B / 06	Plan & Profile Layout Segmen A Sta. 0+150 - 0+191
D2 A. ALIGNMENT LAYOUT (SEGMENT B)	
D-02 A / 01	Alignment Layout Segmen B Sta. 0+00 - 0+80
D-02 A / 02	Alignment Layout Segmen B Sta. 0+80 - 0+108
D2 B. PLAN & PROFILE LAYOUT (SEGMENT B)	
D-02 B / 01	Detail Plan Layout Segmen B Sta. 0+00 - 0+80
D-02 B / 02	Detail Plan Layout Segmen B Sta. 0+80 - 0+108
D-02 B / 03	Plan & Profile Layout Segmen B Sta. 0+00 - 0+80
D-02 B / 04	Plan & Profile Layout Segmen B Sta. 0+80 - 0+108
D3 A. ALIGNMENT LAYOUT (SEGMENT C)	
D-03 A / 01	Alignment Layout Segmen C Sta. 0+00 - 0+49
D-03 A / 02	Alignment Layout Segmen C Sta. 0+00 - 0+66
D-03 A / 03	Alignment Layout Segmen C Sta. 0+00 - 0+43
D3 B. PLAN & PROFILE LAYOUT (SEGMENT C)	
D-03 B / 01	Detail Plan Layout Segmen C Sta. 0+00 - 0+49
D-03 B / 02	Detail Plan Layout Segmen C Sta. 0+00 - 0+66
D-03 B / 03	Detail Plan Layout Segmen C Sta. 0+00 - 0+43

LEMBAR	JUDUL GAMBAR
D-03 B / 04	Plan & Profile Layout Segmen C Sta. 0+00 - 0+49
D-03 B / 05	Plan & Profile Layout Segmen C Sta. 0+00 - 0+66
D-03 B / 06	Plan & Profile Layout Segmen C Sta. 0+00 - 0+43
D4 A. ALIGNMENT LAYOUT (SEGMENT D)	
D-04 A / 01	Alignment Layout Segmen D Sta. 0+00 - 0+17
D4 B. PLAN & PROFILE LAYOUT (SEGMENT D)	
D-04 B / 01	Detail Plan Layout Segmen D Sta. 0+00 - 0+17
D-04 B / 02	Plan & Profile Layout Segmen D Sta. 0+00 - 0+17
D5 A. ALIGNMENT LAYOUT (SEGMENT E)	
D-05 A / 01	Alignment Layout Segmen E Sta. 0+00 - 0+30
D5 B. PLAN & PROFILE LAYOUT (SEGMENT E)	
D-05 B / 01	Detail Plan Layout Segmen E Sta. 0+00 - 0+30
D-05 B / 02	Plan & Profile Layout Segmen E Sta. 0+00 - 0+30
E. DRAINASE	
E-01 / 01	Plan Drainase Layout Segmen A Sta. 0+00 - 0+80
E-01 / 02	Plan Drainase Layout Segmen A Sta. 0+80 - 0+150
E-01 / 03	Plan Drainase Layout Segmen A Sta. 0+150 - 0+191
E-02 / 01	Plan Drainase Layout Segmen B Sta. 0+00 - 0+80
E-02 / 02	Plan Drainase Layout Segmen B Sta. 0+80 - 0+108
E-03 / 01	Plan Drainase Layout Segmen D Sta. 0+00 - 0+17



KEMENTERIAN PERHUBUNGAN
DIREKTORAT JENDERAL PERHUBUNGAN DARAT
BALAI PENGUJIAN LAIK JALAN DAN
SERTIFIKASI KENDARAAN BERMOTOR

PERKERJAAN

RIVIEW DED PELEBARAN JALAN
AKSES DAN LINGKUNGAN
TAHUN 2023

LOKASI

BALAI PENGUJIAN LAIK JALAN DAN
SERTIFIKASI KENDARAAN BERMOTOR
KECAMATAN CIBITUNG
KABUPATEN BEKASI

DIBUAT OLEH

PEJABAT PEMBUAT KOMITMEN
BALAI PENGUJIAN LAIK JALAN DAN
SERTIFIKASI KENDARAAN BERMOTOR

ANJAR OKTAVIANUR, S.T
NIP. 19931004 202012 1 008

MENYETUJUI

KUASA PENGGUNA ANGGARAN /
KEPALA BALAI PENGUJIAN LAIK JALAN DAN
SERTIFIKASI KENDARAAN BERMOTOR

YUSUF NUGROHO, ST, MT
NIP. 19930614 199803 1 001

PERENCANA

GAMBAR

SKALA NTS TANGGAL

DIGAMBAR

DIBUAT


DIPERIKSA

NO. GAMBAR A-01 REVISI

KERTAS GAMBAR
A3

A. UMUM

DETAIL ENGINEERING DESIGN (DED)
REVIEW DED PELEBARAN JALAN AKSES DAN LINGKUNGAN

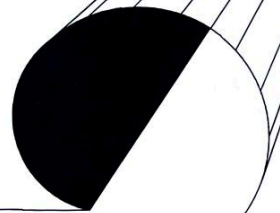

LEMBAR PENGESAHAN

PAKET PEKERJAAN


RIVIEW DED PELEBARAN JALAN AKSES DAN LINGKUNGAN

BALAI PENGUJIAN LAIK JALAN DAN SERTIFIKASI KENDARAAN BERMOTOR

DIREKTORAT JENDERAL PERHUBUNGAN DARAT

KEMENTERIAN PERHUBUNGAN

TAHUN ANGGARAN 2023

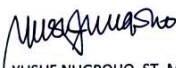Disahkan Oleh : Direktur Sarana Transportasi Jalan  <u>Ir. DANTO RESTYAWAN, MT</u> NIP : 19640829 199403 1 003	Disetujui Oleh : Kasubdit Uji Tipe Kendaraan Bermotor  <u>Ir. DEWANTO PURNACANDRA, MT.</u> NIP : 19650719 199603 1 001
Diperiksa Oleh : Kepala Balai Pengujian Laik Jalan dan Sertifikasi Kendaraan Bermotor  <u>YUSUF NUGROHO, ST., MT</u> NIP : 19740614 199803 1 001	Diusulkan Oleh : Pejabat Pembuat Komitmen  <u>ANJAR OKTAVIANUR, S.T.</u> NIP : 19931004 202012 1 008



KEMENTERIAN PERHUBUNGAN
DITJEN PERHUBUNGAN DARAT
BALAI PENGUJIAN LAIK JALAN DAN SERTIFIKASI KENDARAAN BERMOTOR
Jl. Raya Ps. Setu No.Km 3,5, Gandamekar, Kec. Cikarang Barat, Kabupaten Bekasi, Jawa Barat 17530

DETAIL ENGINEERING DESIGN (DED)

PEKERJAAN :
REVIEW DED PELEBARAN JALAN AKSES DAN LINGKUNGAN

LOKASI :
Jl. Raya Ps. Setu No.Km 3,5, Gandamekar, Kec. Cikarang Barat, Kabupaten Bekasi,
Jawa Barat

KONSULTAN PERENCANA :

